

KATASTRÁLNE ÚZEMIE
KRAJ, OKRES
POVRCH TERÉNU
VZDIALENOSŤ PROFILOV

BANSKÁ BYSTRICA				
BANSKOBYSYTRICKÝ - BANSKÁ BYSTRICA				
AREÁL - SPEVNENÁ PLOCHA				
43 m	50 m	20 m	28 m	16 m

SMEROVÉ POMERY

NB1

L1

L2

L3

NB2

NB3

OZNAČENIE ŠÁCHT

STL PLYNOVOD

EXISTUJÚCI PLYNOVOD DN150, 80 KPA
USTR 150/160
R 160/110

KOLENO W 110/45°


KOLENO W 110/45°

KOLENO W 110/30°

EXISTUJÚCI PLYNOVOD D50, 80 KPA
T 110/50°
R 110/80
WS 110/11°

CHRÁNIČKA D160, DL. 4,5 m

EXISTUJÚCI PLYNOVOD D90, 80 KPA
W 110/90°

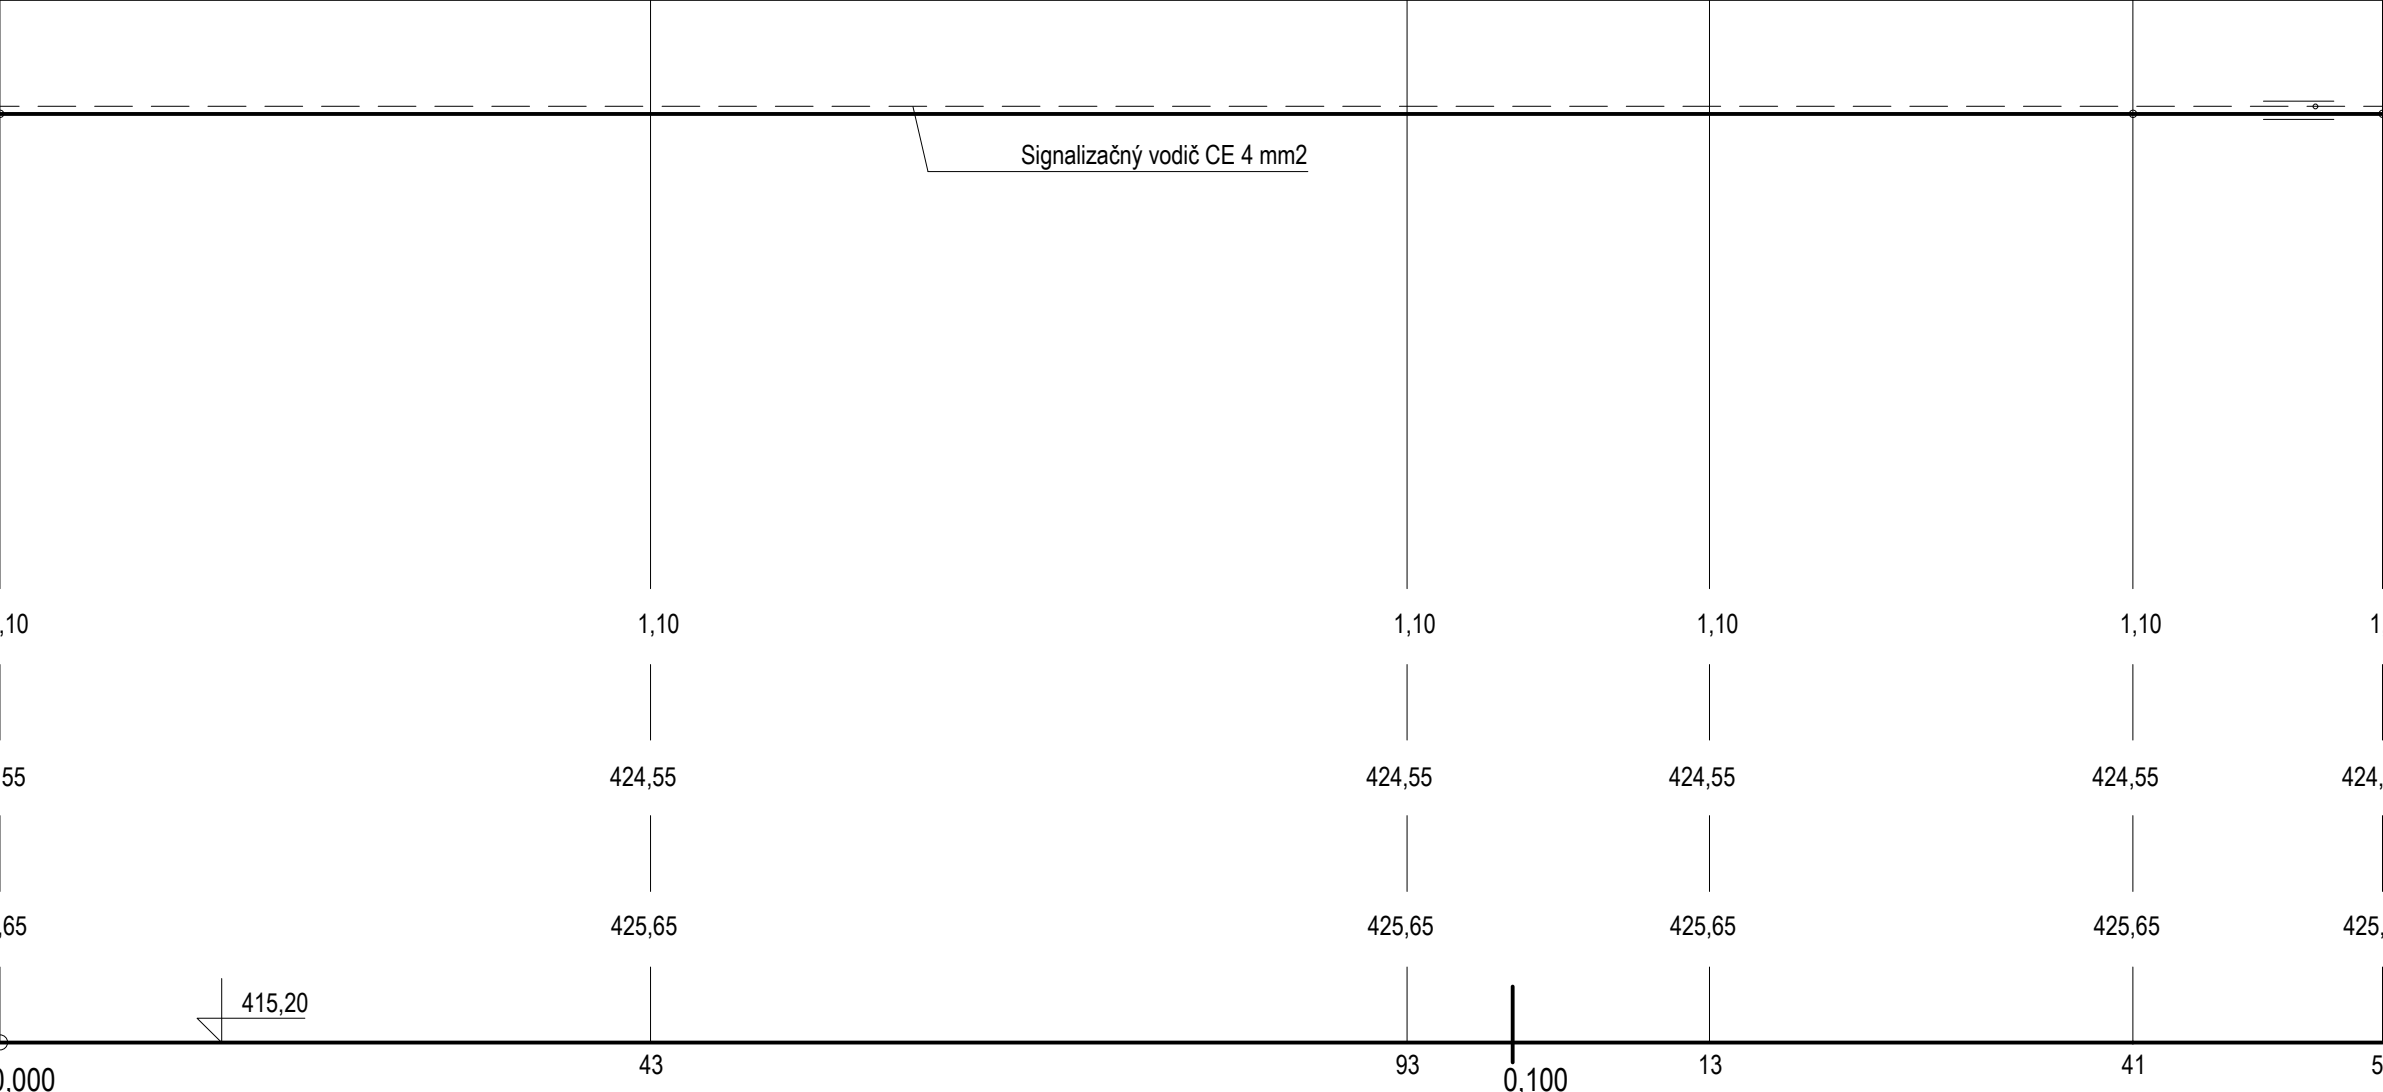

HĽBKA VÝKOPU

KÓTA DNA POTRUBIA

NIVELETA TERÉNU

PROFIL, MATERIÁL, DLŽKA v m
SPÁD v %, DLŽKA v m
SPÔSOB ŤAŽENIA VÝKOPU

D110 x 6,3	D 110 x 6,3, SDR 17,6	141 m	D90x5,2	16 m
0,1 %				157 m
				157 m

ZODPOVEDNÝ PROJEKTANT CHLPEK Vladislav		VYPRACOVAL CHLPEK Vladislav			
INVESTOR Banskobystrický samosprávny kraj					
OBJEKT : SOŠ Pod Bánošom modernizácia odborného vzdelávania k.ú. Sásová, č.p. 2364/4, 2364/5, 2364/19, 2364/45 Prekládka STL plynovodu					
OBSAH VÝKRESU POZDĽŽNY PROFIL - PLYNOVOD				Formát	4 x A4
				Dátum	10/2020
				Účel	R.P.
				Mierka 1 : 500/100	Č. výkresu 2