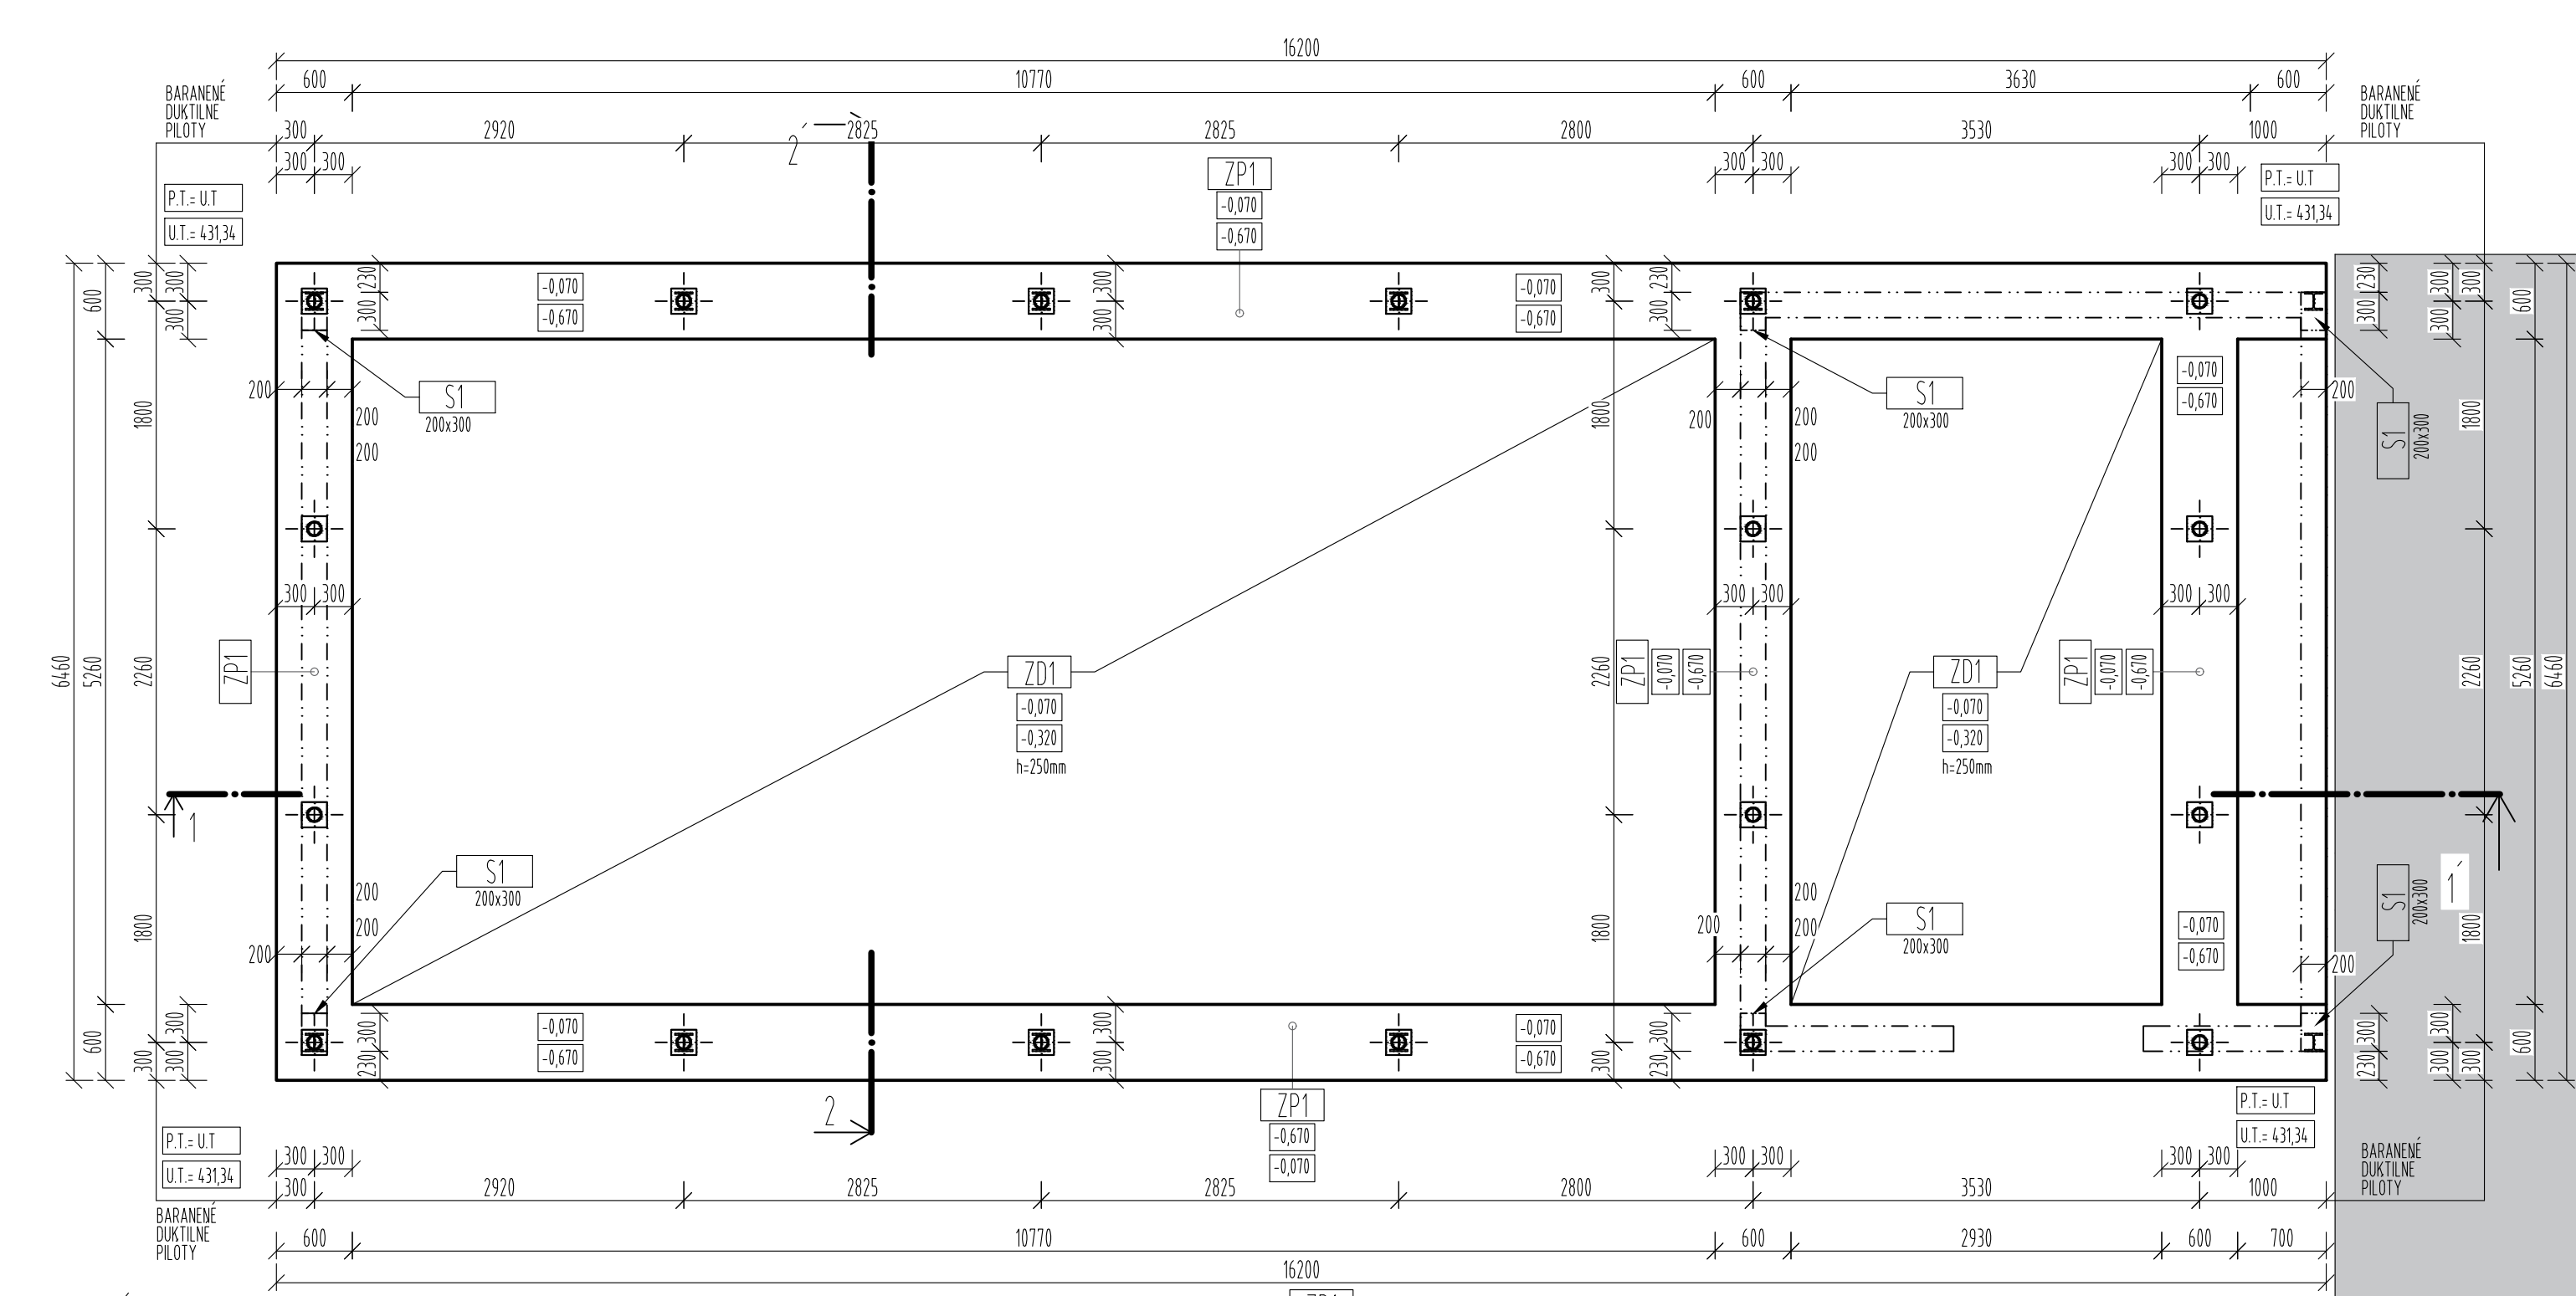
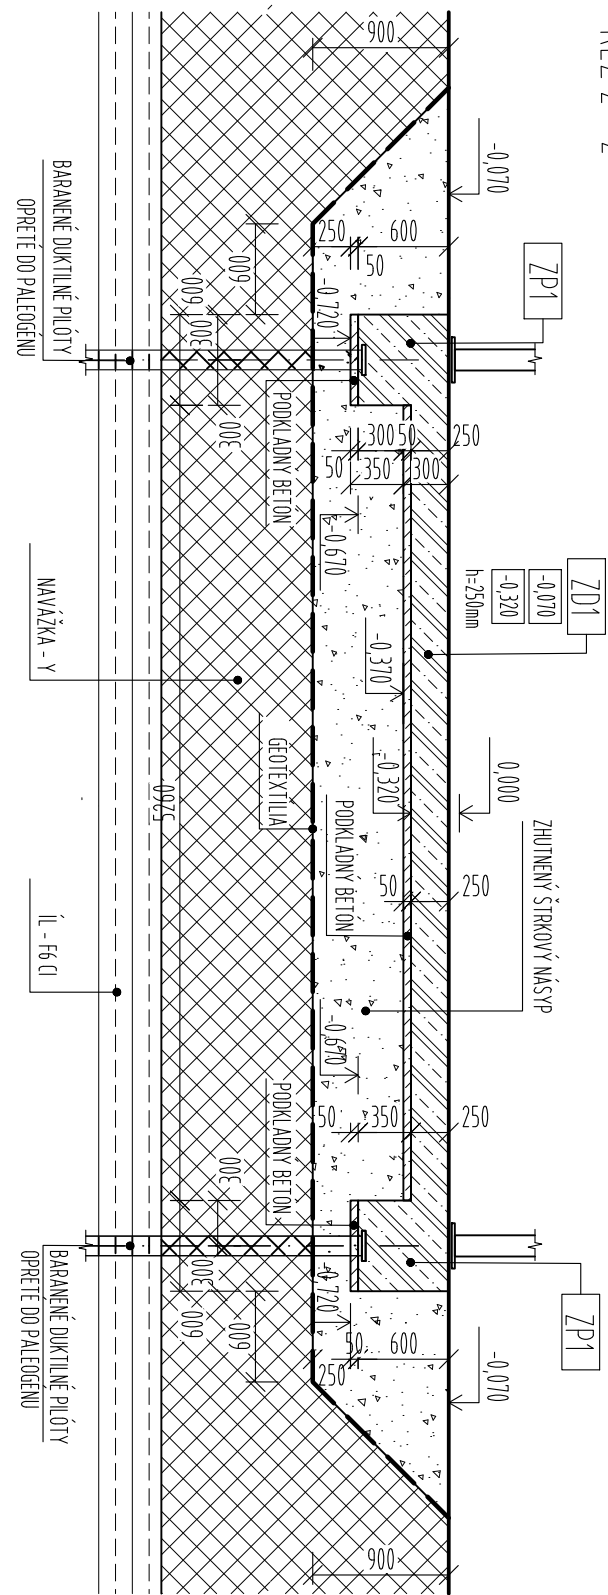


POZNÁMKA :
POD ZÁKLADOVÉ KONŠTRUKCIE JE NUTNOSŤ VYTVORIŤ VRSTVU HRUBÚ 50mm Z PROSTÉHO BETÓNU

40,000 = PODLAHA 1NP		A B		Architectural & Building Management s.r.o. architectservices.eu	
ZODP. PROJEKTANT: ING.ARCH. J. TVRDŇ					
PROJEKTANT: ING. JAKUB HANZL					
OKRES: BANSKÁ BYSTRICA					
MESTO: BANSKÁ BYSTRICA				FORMÁT:	A2
INVESTOR: BANSKOBYSTRICKÝ SAMOSPRÁVNÝ KRAJ				DÁTUM:	12/2020
STREDNÁ ODBORNÁ ŠKOLA POD BÁNOŠOM - MODERNIZÁCIA VZDELÁVANIA k.ú. SÁSOVÁ, č.p. 2364/4, 2364/5, 2364/19, 2364/45, 2364/46				STUPEŇ PD:	DSP
				ČÍS.ZÁKAZKY:	
ARCHITEKTONICKO STAVEBNÉ RIEŠENIE				MIERKA:	ČÍSLO VÝKRESU:
S004 - PÔDORYS ZÁKLADOV				1:50	05