



PÔDORYS 1.NADZEMNÉHO PODLAŽIA

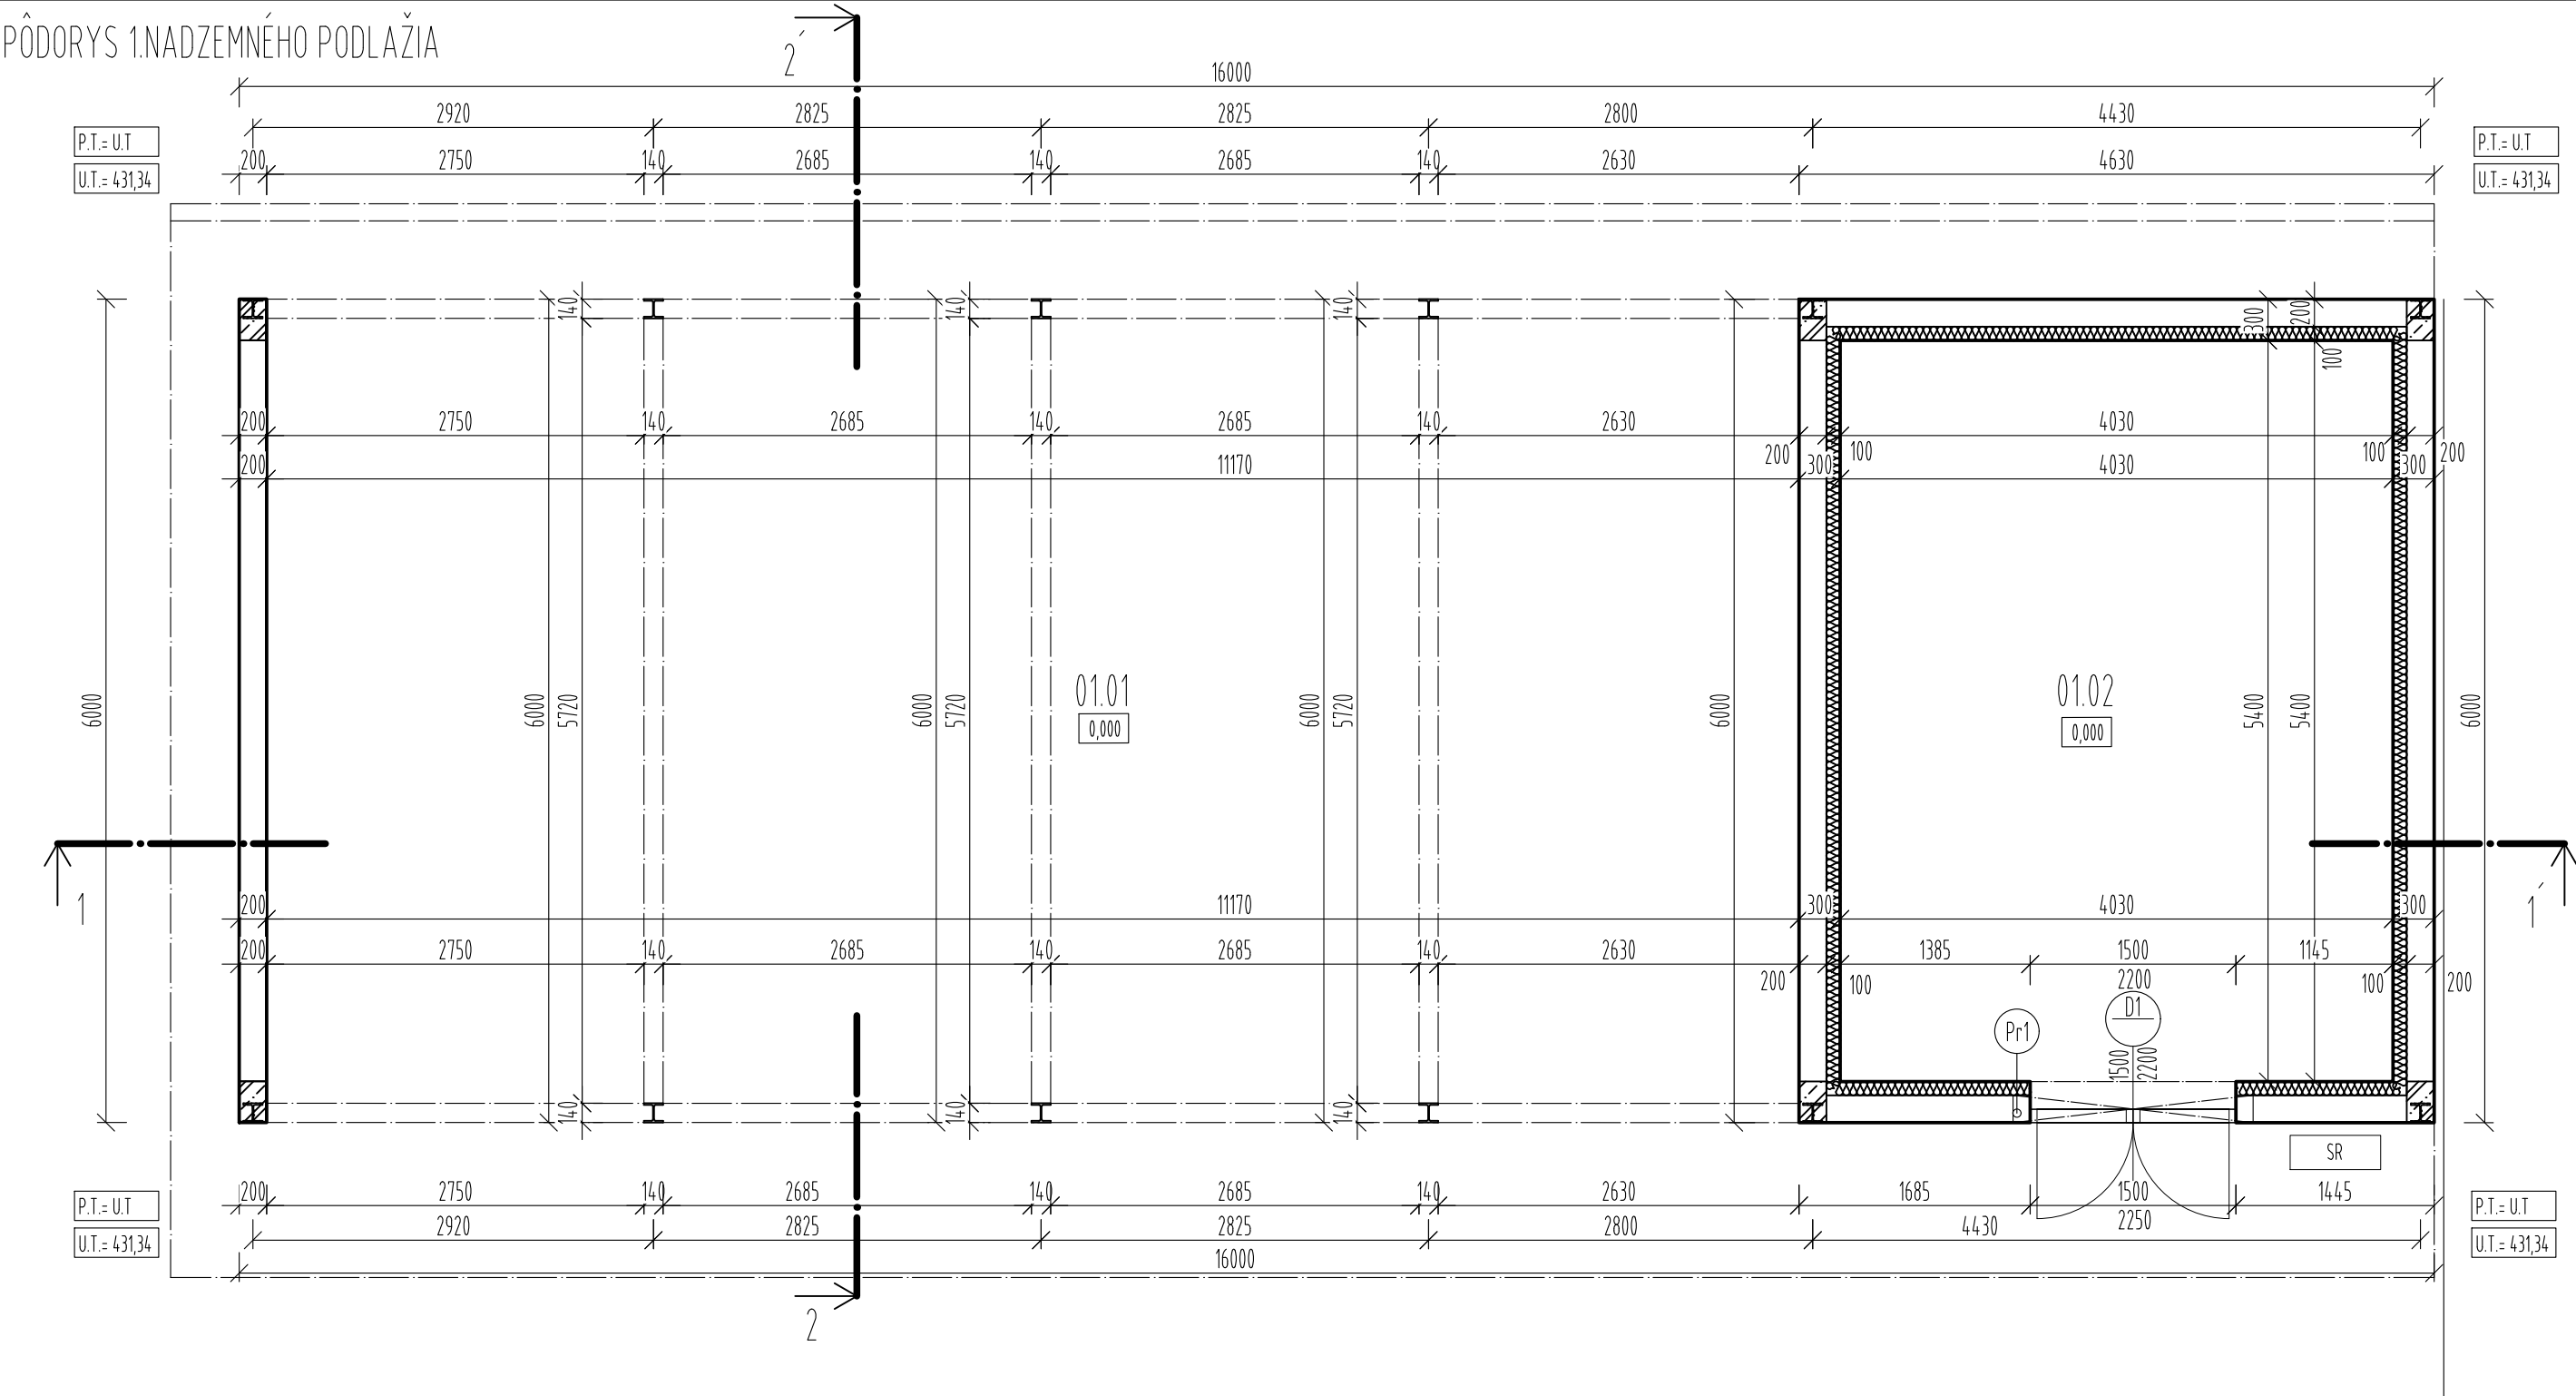


PÔDORYS STROPU

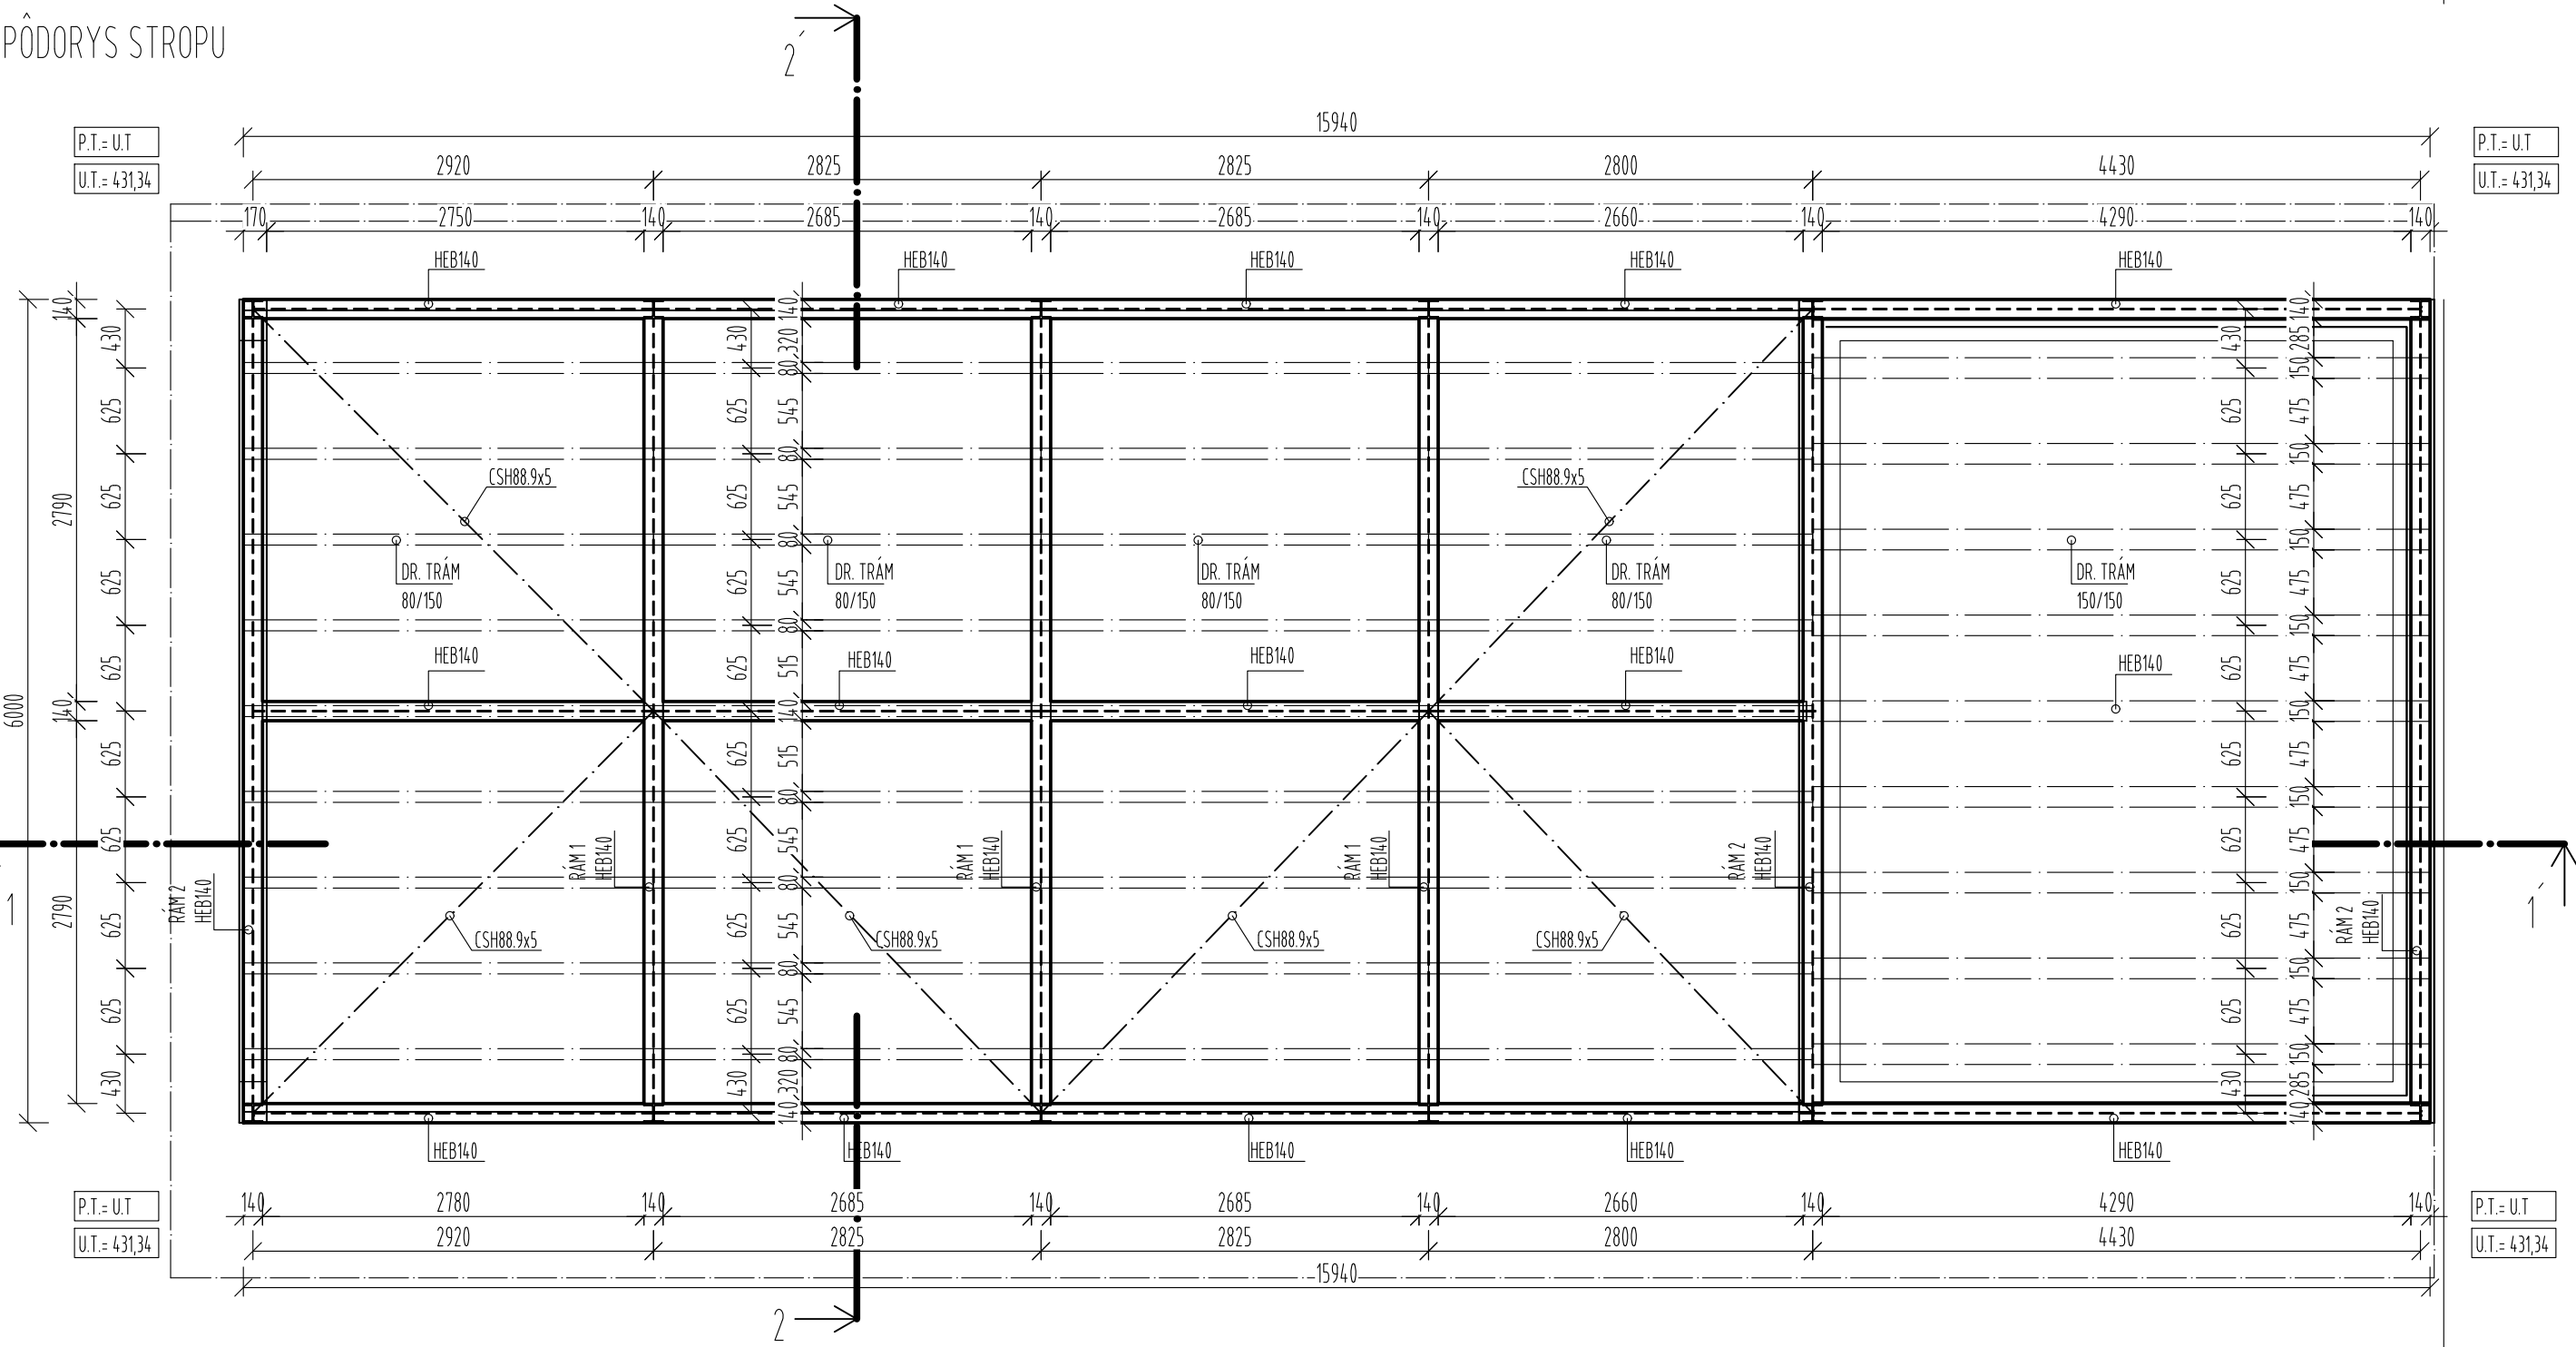


LEGENDA MIESTNOSTÍ

| P.Č.  | NÁZOV MIESTNOSTI | PLOCHA               | PODLAHA          | STROP                        | POZNÁMKA |
|-------|------------------|----------------------|------------------|------------------------------|----------|
| 01.01 | VOŠTINÁREŇ       | 63,54m <sup>2</sup>  | PODSTELKA        | DREVENNÝ PODHLAD z OSB DOSÁK |          |
| 01.02 | CHLADENÝ SKLAD   | 21,77 m <sup>2</sup> | PODKLADOVÝ BETÓN | DREVENNÝ PODHLAD z OSB DOSÁK |          |

LEGENDA MATERIÁLOV

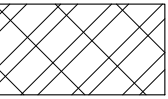

MURIVO OBVODOVÉ Z BRÚSENÝCH TEHÁL POROTHERM 20  
PROFIL DRYFIX V PEVNOSTI P12,

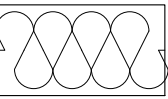


TEPELNÁ IZOLÁCIA Z MINERÁLNEJ VLNÝ hr. 100mm

LEGENDA POLOŽIEK

Pr1

PREKLAD Porotherm KPP 10 dl. od 1250 mm, šírky 100mm, výšky 80mm (2x)

POZNÁMKA :  
PRE PODROBNEJŠIU ŠPECIFIKÁCIU NOSNÝCH KONŠTRUKCIÍ VÍD. PROJEKT STATIKY. OCEĽOVÉ KONŠTRUKCIE BUDÚ PO VZTÝČENÍ OŠETRENÉ PROTIKÓROZNÝM NÁTEROM A  
NÁSLEDNE NÁTRETÉ ŠPECIFICKOU RAL FARBOU  
DREVENNÉ KONŠTRUKCIE BUDÚ OŠETRENÉ IMPREGNÁCIOU A LAKOM  
EXISTUJÚCU SKRINU PRIS ZDEMONTOVAŤ, KÁBLE VEDÚCE DO SKRINE NASPOJKOVAŤ A ZAÚSTIŤ DO NOVEJ SKRINE SR - VÍD. EL. PROJEKT
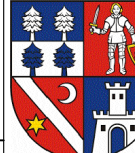
|   |  |                                     |  |                                                                                       |  |         |  |
|---|--|-------------------------------------|--|---------------------------------------------------------------------------------------|--|---------|--|
| ±0,000 = PODLAHA 1NP   |  |                                     |  |                                                                                       |  |         |  |
| ZODP. PROJEKTANT: ING.ARCH. J. TVRDŇ                                                                                        |  | <div><div>A</div><div>B</div></div> |  | Architectural & Building Management s.r.o.<br>architectservices.eu                    |  |         |  |
| PROJEKTANT: ING. JAKUB HANZL                                                                                                |  |                                     |  |                                                                                       |  |         |  |
| OKRES: BANSKÁ BYSTRICA   |  |                                     |  |                                                                                       |  |         |  |
| MESTO: BANSKÁ BYSTRICA   |  |                                     |  |                                                                                       |  |         |  |
| INVESTOR: BANSKOBYSŤRICKÝ SAMOSPRÁVNÝ KRAJ                                                                                  |  |                                     |  |                                                                                       |  |         |  |
| STREDNÁ ODBORNÁ ŠKOLA POD BÁNOŠOM - MODERNIZÁCIA VZDELÁVANIA<br>k.ú. SÁSOVÁ, č.p. 2364/4, 2364/5, 2364/19, 2364/45, 2364/46 |  |                                     |  |  |  |         |  |
|   |  |                                     |  | FORMÁT:                                                                               |  | A2      |  |
|   |  |                                     |  | DÁTUM:                                                                                |  | 12/2020 |  |
|   |  |                                     |  | STUPEŇ PD:                                                                            |  | DSP     |  |
| ARCHITEKTONICKO STAVEBNÉ RIŠENIE                                                                                            |  |                                     |  | ČÍS.ZÁKAZY:                                                                           |  |         |  |
| S004 - PÔDORYS 1.NADZEMNÉHO PODLAŽIA, STROPU                                                                                |  |                                     |  |                                                                                       |  |         |  |
|   |  |                                     |  |                                                                                       |  |         |  |
|   |  |                                     |  | MIERKA:                                                                               |  |         |  |
|   |  |                                     |  | 1:50                                                                                  |  |         |  |
|   |  |                                     |  | ČÍSLO VÝKRESU:                                                                        |  |         |  |
|   |  |                                     |  | 06                                                                                    |  |         |  |