




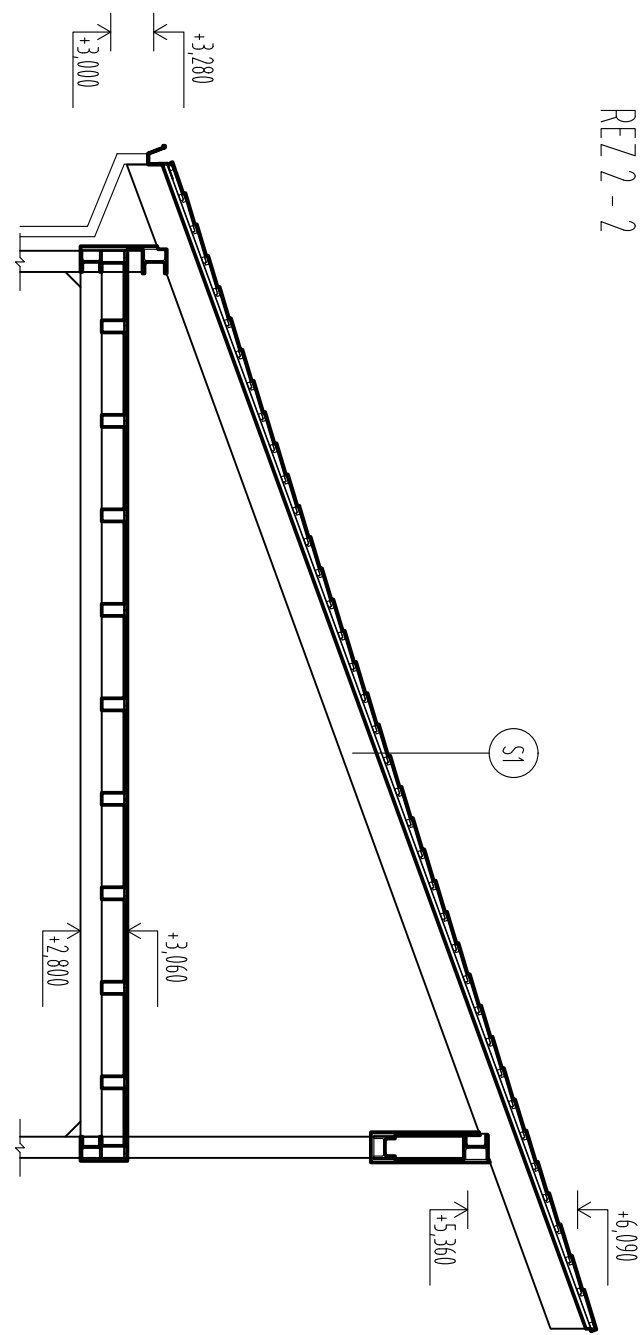

REZ 2 - 2'

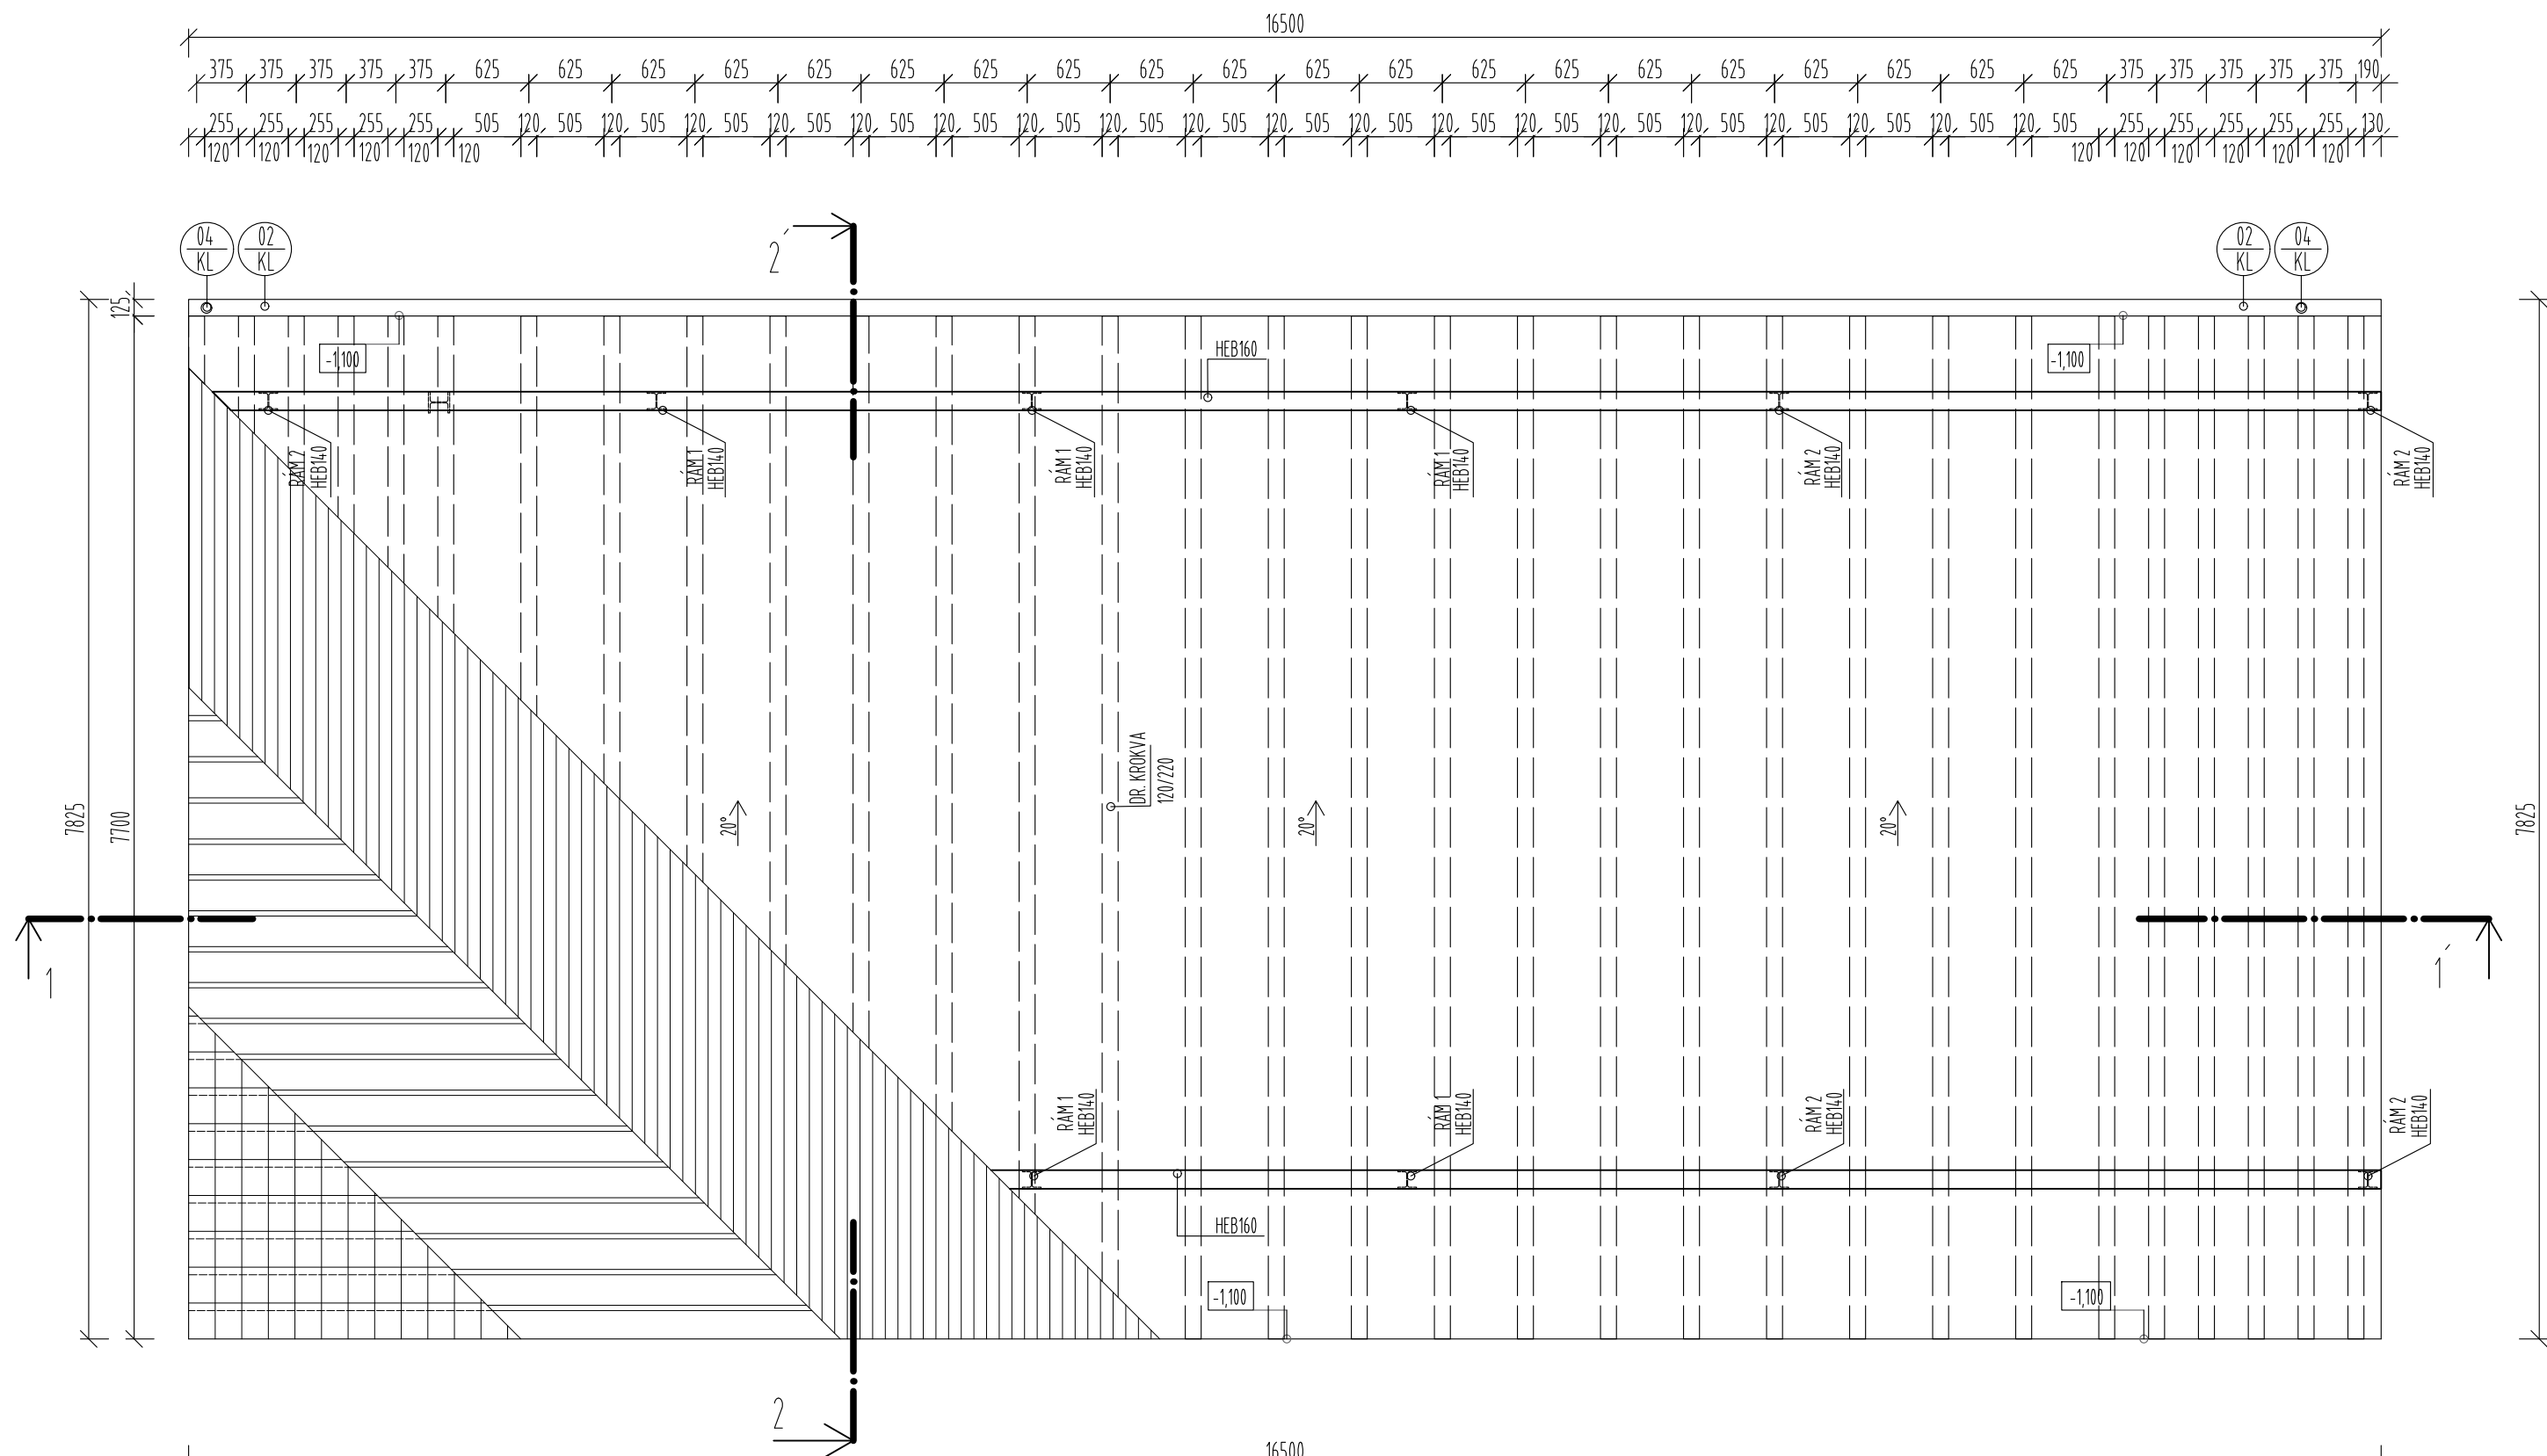

REZ 1 - 1'

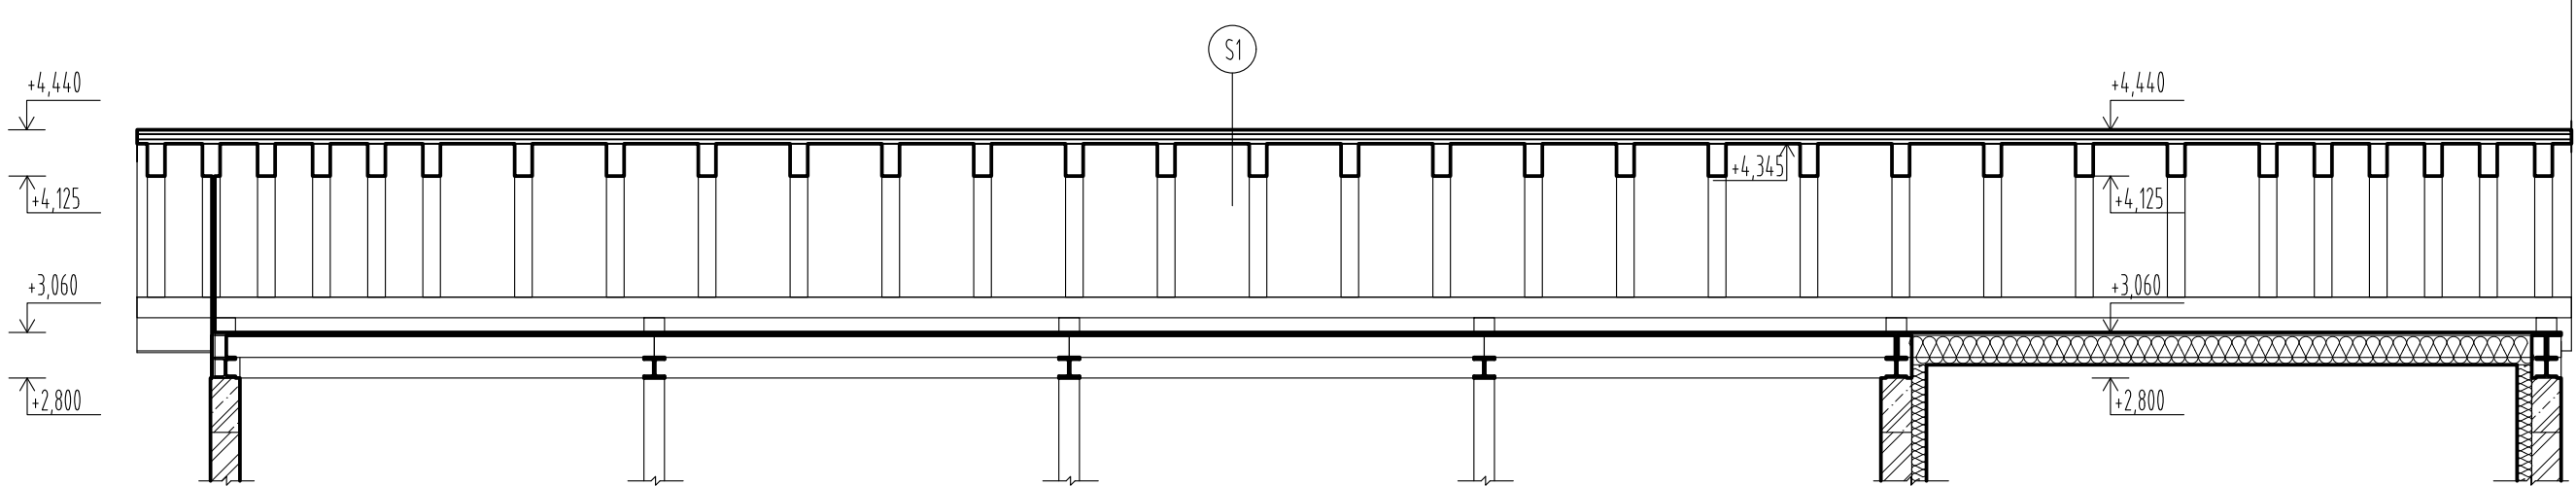

LEGENDA SKLADIEB

- S1 ŠÍKMA STRECHA
- KERAMICKÁ KRYTINA BRAMAC TEGALIT PROTECTOR S ROZMERMÍ 330x420mm
 - LATOVANIE s prierezom 20x40 mm S OSOVOU VZDIAL. 31,5 - 34 cm
 - POISTNÁ HYDROIZOLÁCIA TYVEK SOFT Antireflex
 - PLNÁ DREVENÁ HOBLOVANÁ DOSKA, NA PERO A DRÁŽKU hr. 30mm
 - DREVENÉ KROKVVY S ROZMERMY 120x220x8195 mm

LEGENDA MATERIÁLOV

- TEPELNÁ IZOLÁCIA Z MINERÁLNEJ VLNÝ hr. 100mm

- MURIVO OBVODOVÉ Z BRÚSENÝCH TEHÁL POROTHERM 20 PROFÍ DRYFIX V PEVNOSTI P12
- LATOVANIE hr. ... mm S OSOVOU VZDIAL. 31,5 - 34 cm
- POISTNÁ HYDROIZOLÁCIA TYVEK SOFT Antireflex
- KERAMICKÁ KRYTINA BRAMAC TEGALIT PROTECTOR S ROZMERMÍ 330x420mm

POZNÁMKA:
NA ŠTÍTOVÝCH STRANÁCH STRECHY BUĐO UMIESŤENÉ SYSTÉMOVÉ KONCOVÉ KERAMICKÉ ŠKRIDLE

±0,000 = PODLAHA 1.NP
ZODP. PROJEKTANT: ING.ARCH. J. TVRDOŇ
PROJEKTANT: ING. JAKUB HANZL
OKRES: BANSKÁ BYSTRICA
MESTO: BANSKÁ BYSTRICA
INVESTOR: BANSKOBYSSTRICKÝ SAMOSPRÁVNÝ KRAJ

STREDNÁ ODBORNÁ ŠKOLA POD BÁNOŠOM - MODERNIZÁCIA VZDELÁVANIA
k.ú. SÁSOVÁ, č.p. 2364/4, 2364/5, 2364/19, 2364/45, 2364/46

ARCHITEKTONICKO STAVEBNÉ RIEŠENIE

S004 - PÔDORYS STRECHY

A B



Architectural & Building Management s.r.o.
architectservices.eu

FORMÁT:	A2
DÁTUM:	12/2020
STUPEŇ PD:	DSP
ČÍS.ZÁKAZKY:	
MIERKA:	1:50
ČÍSLO VÝKRESU:	07