


REZ 1 - 1

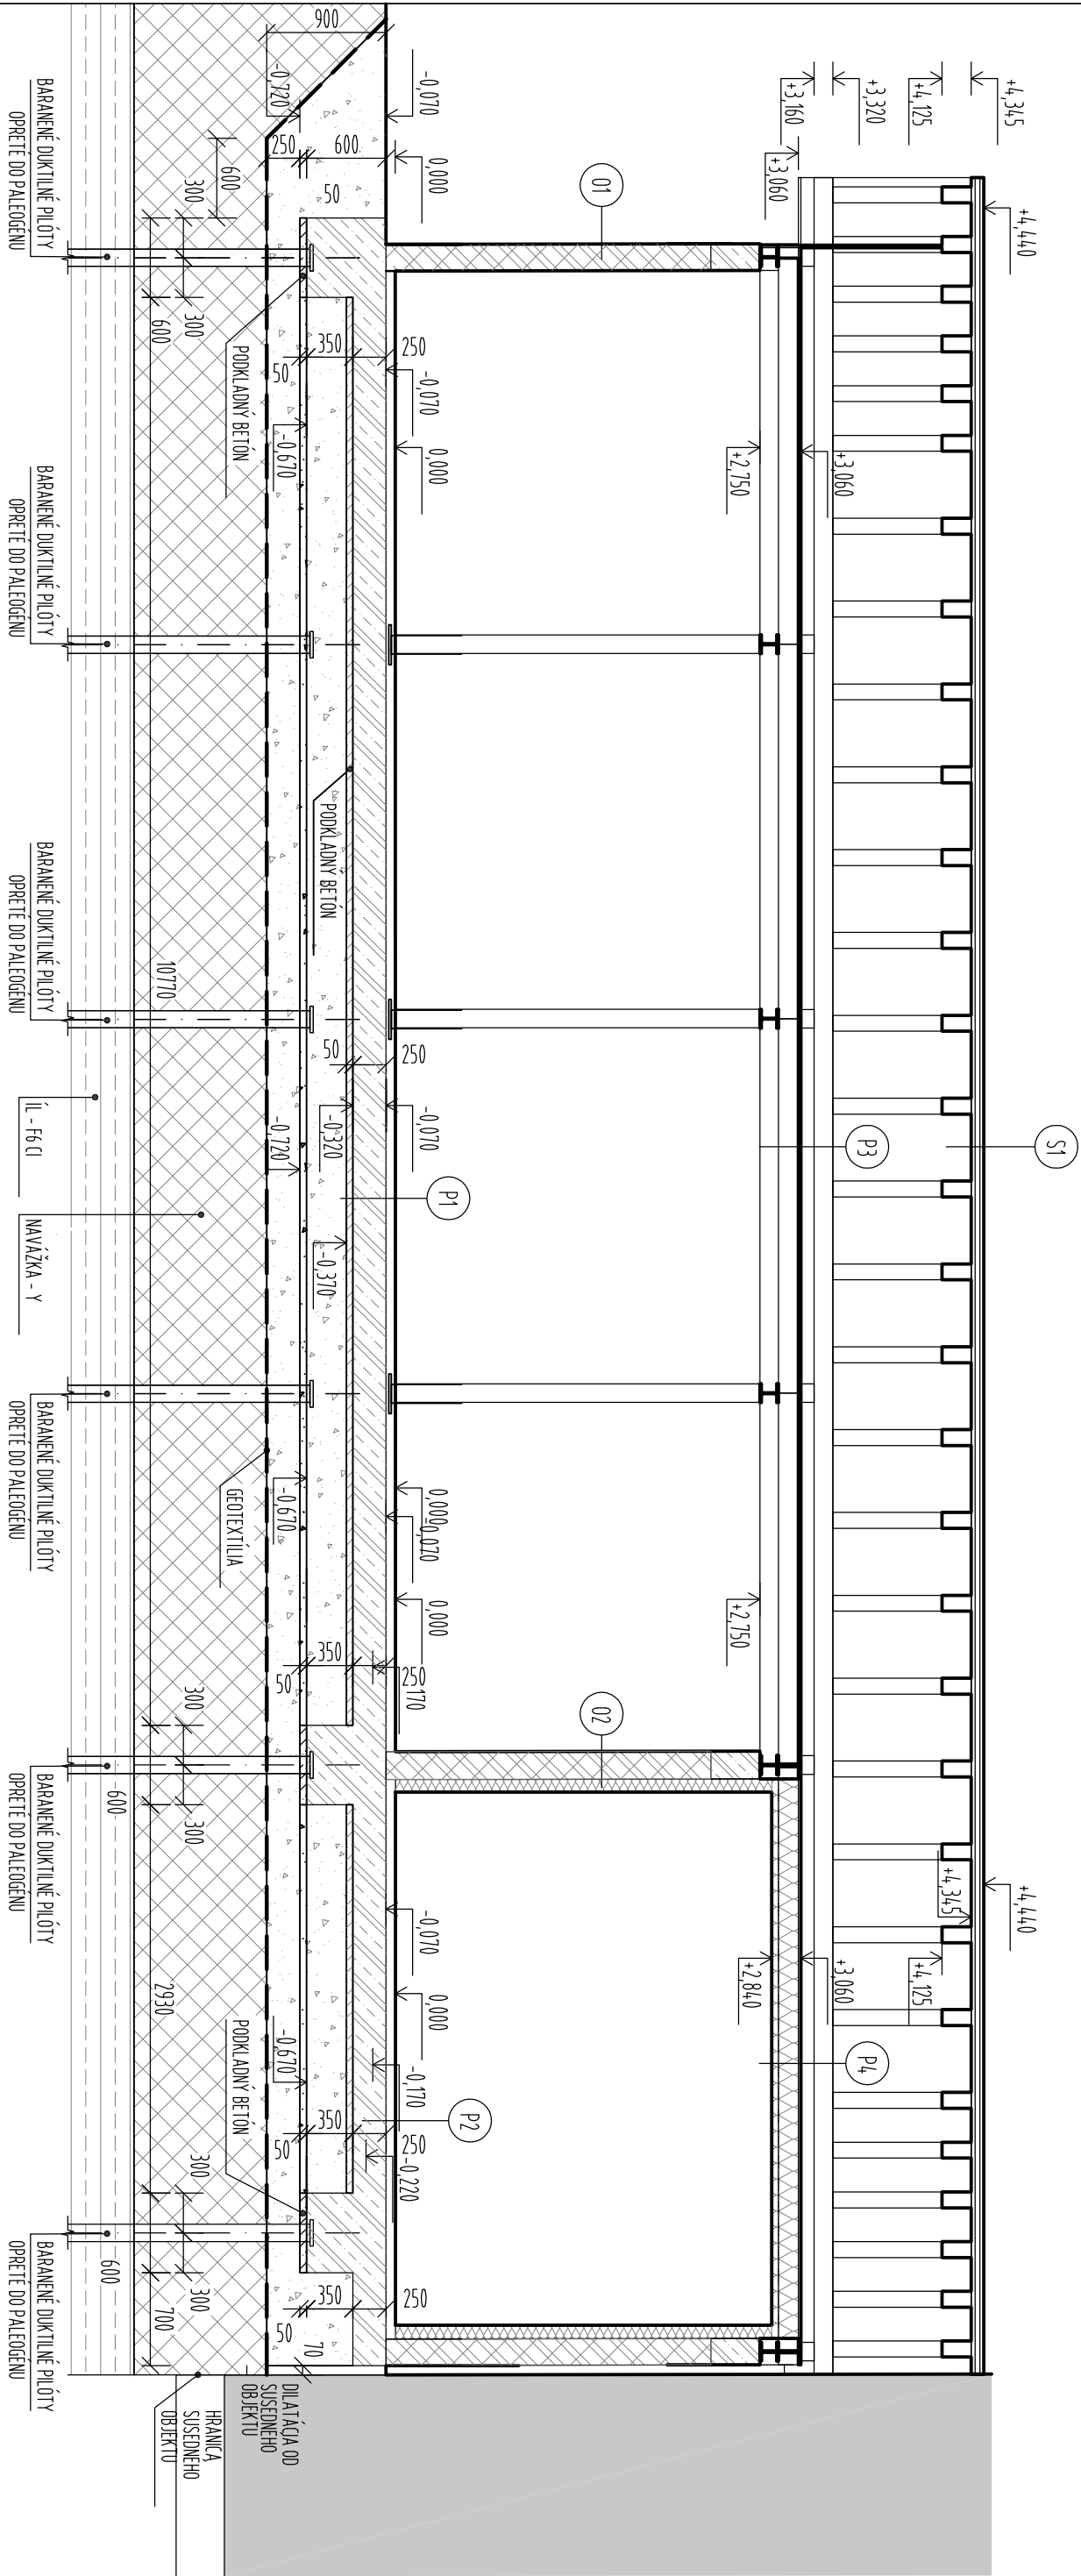

LEGENDA SKLADIEB

S1	ŠIMÁ STIECHA	P1	PODLAHA
KERAMICKÁ KRYTINA BRANAC, TEGALIT PROTECTO S ROZMERM 33x42mm		MASÍVNA VSTAVA - LAMIA PODLAHA hr. 5mm	
LÁTOVINÉ s prenosom 26x40 mm S OSOVOU VZDIAL. 315 - 34 cm		VYROVŇAVACIA VRSTVA - PODKLAD PRE VSTAVU MASÍVNU 15mm	
PROSTÁ HYDROIZOLÁCIA TYVEX SOFT, Antilekex		CEMENTOVÝ POTIER hr. 5mm	
PRÁVA DIERKA HODI VÁŇA ODKSA, NA PERÚ A DŹAZU hr. 30mm		HYDROIZOLÁCIA Asfaltový pás Isopal G640 Speed ProfiECS	
HREBEŇ KROVY S ROZDVERNÝ 20x42x805 mm		PENETRAČNÝ NÁTER Spasit Primer® Speed SSS	
P2	PODLAHA	P3	PODLAHA
KERAMICKÁ DLAŽBA hr. 8 mm - 40x40mm, PODKLADNÁ DO LEPOLA		OSB DOSKA hr. 20mm - KLEJENÁ NA TRÁMOVÝ STROP s dŹj. hmotn. 12kg/m ³	
SEPARAČNÁ FÓLIA - LEPOLO PRE KERAMICKU DLAŽBU 2mm		TRÁMOVÝ DREVENÝ STROP 80x150mm - DŹAZKA NÁD PROJEKT STIAKY	
TEPELNÁ IZOLÁCIA ISOVER NEOPOR EPS 100 hr. 30mm		TRÁMOVÝ STROP POLOŽENÝ NA DREVOTY RÁM Z OVOREBNÝCH LAD HEB PROFILOV	
CEMENTOVÝ POTIER hr. 30mm		MEDZI STROPNÉ TRÁMY SA VLOŽÍ 11 Z EPS hr. 50mm, PRO STROPNÉ TRÁMY A POD	
HYDROIZOLÁCIA Asfaltový pás Isopal G640 Speed ProfiECS		MEDZI TRÁMOVÝ VSTAVU 11 SA VLOŽÍ 11 Z EPS hr. 50mm	
PENETRAČNÝ NÁTER Spasit Primer® Speed SSS		SKLOTEXTILNÁ SIEŤKA NA CELOPOŠNÉ VYSTUŽENIE DNEJŠKY, VEKOSŤ OKA CCA 8 MM	
01	BRANOVÝ PLOŠŤ	P4	PODLAHA
PODKLADNÝ BETÓN 100mm, STIEŤEN 20x41 (C 25/30, Dnač 6		OSB DOSKA hr. 20mm - KLEJENÁ NA TRÁMOVÝ STROP s dŹj. hmotn. 12kg/m ³	
HNEVÁLNÁ TENKOR, DNEŤKA BIAHNT MANOPRITOP ČÍSLO FARBV 0016 S Ø2RNKA 15mm		TRÁMOVÝ DREVENÝ STROP 80x150mm - DŹAZKA NÁD PROJEKT STIAKY	
SKLOTEXTILNÁ SIEŤKA NA CELOPOŠNÉ VYSTUŽENIE DNEJŠKY, VEKOSŤ OKA CCA 8 MM		TRÁMOVÝ STROP POLOŽENÝ NA DREVOTY RÁM Z OVOREBNÝCH LAD HEB PROFILOV	
CEMENTOVÝ PRENÁŠATEK NA ZLEPŠENIE PRÍPOZNOSTI DNEJŠKY A PODKLADU		MEDZI STROPNÉ TRÁMY SA VLOŽÍ 11 Z EPS hr. 50mm, PRO STROPNÉ TRÁMY A POD	
HNOVO ODVOVODNÉ Z BROŠENÝCH TEHL, PROOTIEREN ZO PROFI DREVEX V PEVNOSTI P12,		SKLOTEXTILNÁ SIEŤKA NA CELOPOŠNÉ VYSTUŽENIE DNEJŠKY, VEKOSŤ OKA CCA 8 MM	
SÚČINITEĽ TEPELNEJ VODIVOSTI A = 0,20 W/mK		SKLOTEXTILNÁ SIEŤKA NA CELOPOŠNÉ VYSTUŽENIE DNEJŠKY, VEKOSŤ OKA CCA 8 MM	
02	STIEŤA (CHADENÉ SKLADO	HNEVÁLNÁ TENKOR, DNEŤKA BIAHNT MANOPRITOP ČÍSLO FARBV 0016 S Ø2RNKA 15mm	
HNEVÁLNÁ TENKOR, DNEŤKA BIAHNT MANOPRITOP ČÍSLO FARBV 0016 S Ø2RNKA 15mm		VSTAVA ŽEZNY - IL - F6 CL	
SKLOTEXTILNÁ SIEŤKA NA CELOPOŠNÉ VYSTUŽENIE DNEJŠKY, VEKOSŤ OKA CCA 8 MM		VYPINAJACÍ Z GP PRE SKLADO	
CEMENTOVÝ PRENÁŠATEK NA ZLEPŠENIE PRÍPOZNOSTI DNEJŠKY A PODKLADU		DREVENÁ OSB DOSKA hr. 30mm	
HNOVO ODVOVODNÉ Z BROŠENÝCH TEHL, PROOTIEREN ZO PROFI DREVEX V PEVNOSTI P12, SÚČINITEĽ TEPELNEJ VODIVOSTI A = 0,20 W/mK		DREVENÉ STROPNÉ TRÁMY Z REZNYA S PEVNOSTÍOU	
TEPELNÁ IZOLÁCIA Z HNEVÁLNKE VLNV hr. 100mm		C22 S ROZDVERNÝ 10x15x420 mm	
SKLOTEXTILNÁ SIEŤKA NA CELOPOŠNÉ VYSTUŽENIE DNEJŠKY, VEKOSŤ OKA CCA 8 MM		ZVÁRANÝ DREVOTY RÁM Z DREVOTYCH	
HNEVÁLNÁ TENKOR, DNEŤKA BIAHNT MANOPRITOP ČÍSLO FARBV 0016 S Ø2RNKA 15mm		PRIZMOVANÝCH DRE PROFILOV	

LEGENDA MATERIÁLOV

	MARIVO BRVODOVÉ Z BROŠENÝCH TEHL, PROOTIEREN ZO PROFI DREVEX V PEVNOSTI P12		VSTAVA ŽEZNY - IL - F6 CL
	TEPELNÁ IZOLÁCIA Z HNEVÁLNKE VLNV hr. 100mm		DREVENÁ OSB DOSKA hr. 30mm
	BETÓN ZÁKLADOV - STIEŤEN 20x41-C25/30-XC2		DREVENÉ STROPNÉ TRÁMY Z REZNYA S PEVNOSTÍOU
	BETÓN HORNÉ STANBY - STIEŤEN 20x41-C25/30-XC2, X1		C22 S ROZDVERNÝ 10x15x420 mm
	ZHODNÝ ŠÍRKOVÝ MASY GP CELOPOŠNÉ POD OBERKOU S Ø4mm - Ø6mm - VYROVŇANÉ		ZVÁRANÝ DREVOTY RÁM Z DREVOTYCH
	EXISTUJÚCA NÁVÄZKA - NÁD GP PRE SKLADO		PRIZMOVANÝCH DRE PROFILOV
			RAI 706
			PROSTÝ BETÓN hr. 50mm

POZNÁMKA: HYDROIZOLÁCIA SPONNE S LÁVBY EXOPLAST 606

PRE PODROBNŠIU ŠPECIFIKÁCIU NOSNÝCH KONŠTRUKCIÍ NÁD PROJEKT STIAKY, DREVOTY KONŠTRUKCE BUDÚ PO VZŤIENÍ DŹEŤRENÉ PROTIKOROVNÝ NÁTEROM A NÁSLEDNÉ, NÁTRÉTĚ SPECIFIKOU RAL FARBOD

DREVENÉ KONŠTRUKCE BUDÚ DŹEŤRENÉ IMPREGNÁCIU A LAKOM PRO ZÁKLADOVÉ KONŠTRUKCE JE NUTNOSŤ VYTVORIŤ VASTUVU HROBÚ 50mm Z PROSTIEHO BETÓNU

-0,000 = PODLAHA 1NP		Architectural & Building Management s.r.o.	
ZODP. PROJEKTANT: ING. ARCH. J. TYRDOŇ		architectservices.eu	
PROJEKTANT: ING. JAKUB HANZL		FORMÁT: A2	
OKRES: BANSKÁ BYSTRICA		DATUM: 12/2020	
MESTO: BANSKÁ BYSTRICA		STUPEŇ PD: DSP	
INVESTOR: BANSKOBÝSTRICKÝ SAMOSPRÁVNY KRAJ		ČÍSLO ZÁKAZNÍ:	
STREDNÁ ODBORNÁ ŠKOLA POD BÁNOŠOM - MODERNIZÁCIA VZDELÁVANIA		MÄENKA: 1:50	
KÚ SÁSOVÁ, ĆP 2364/1, 2364/5, 2364/19, 2364/45, 2364/46		ČÍSLO VÝKRESU: 08	
ARCHITECTONICKO STAVEBNÉ RIŠENIE			
S004 - REZ 1 - 1, REZ 2 - 2			