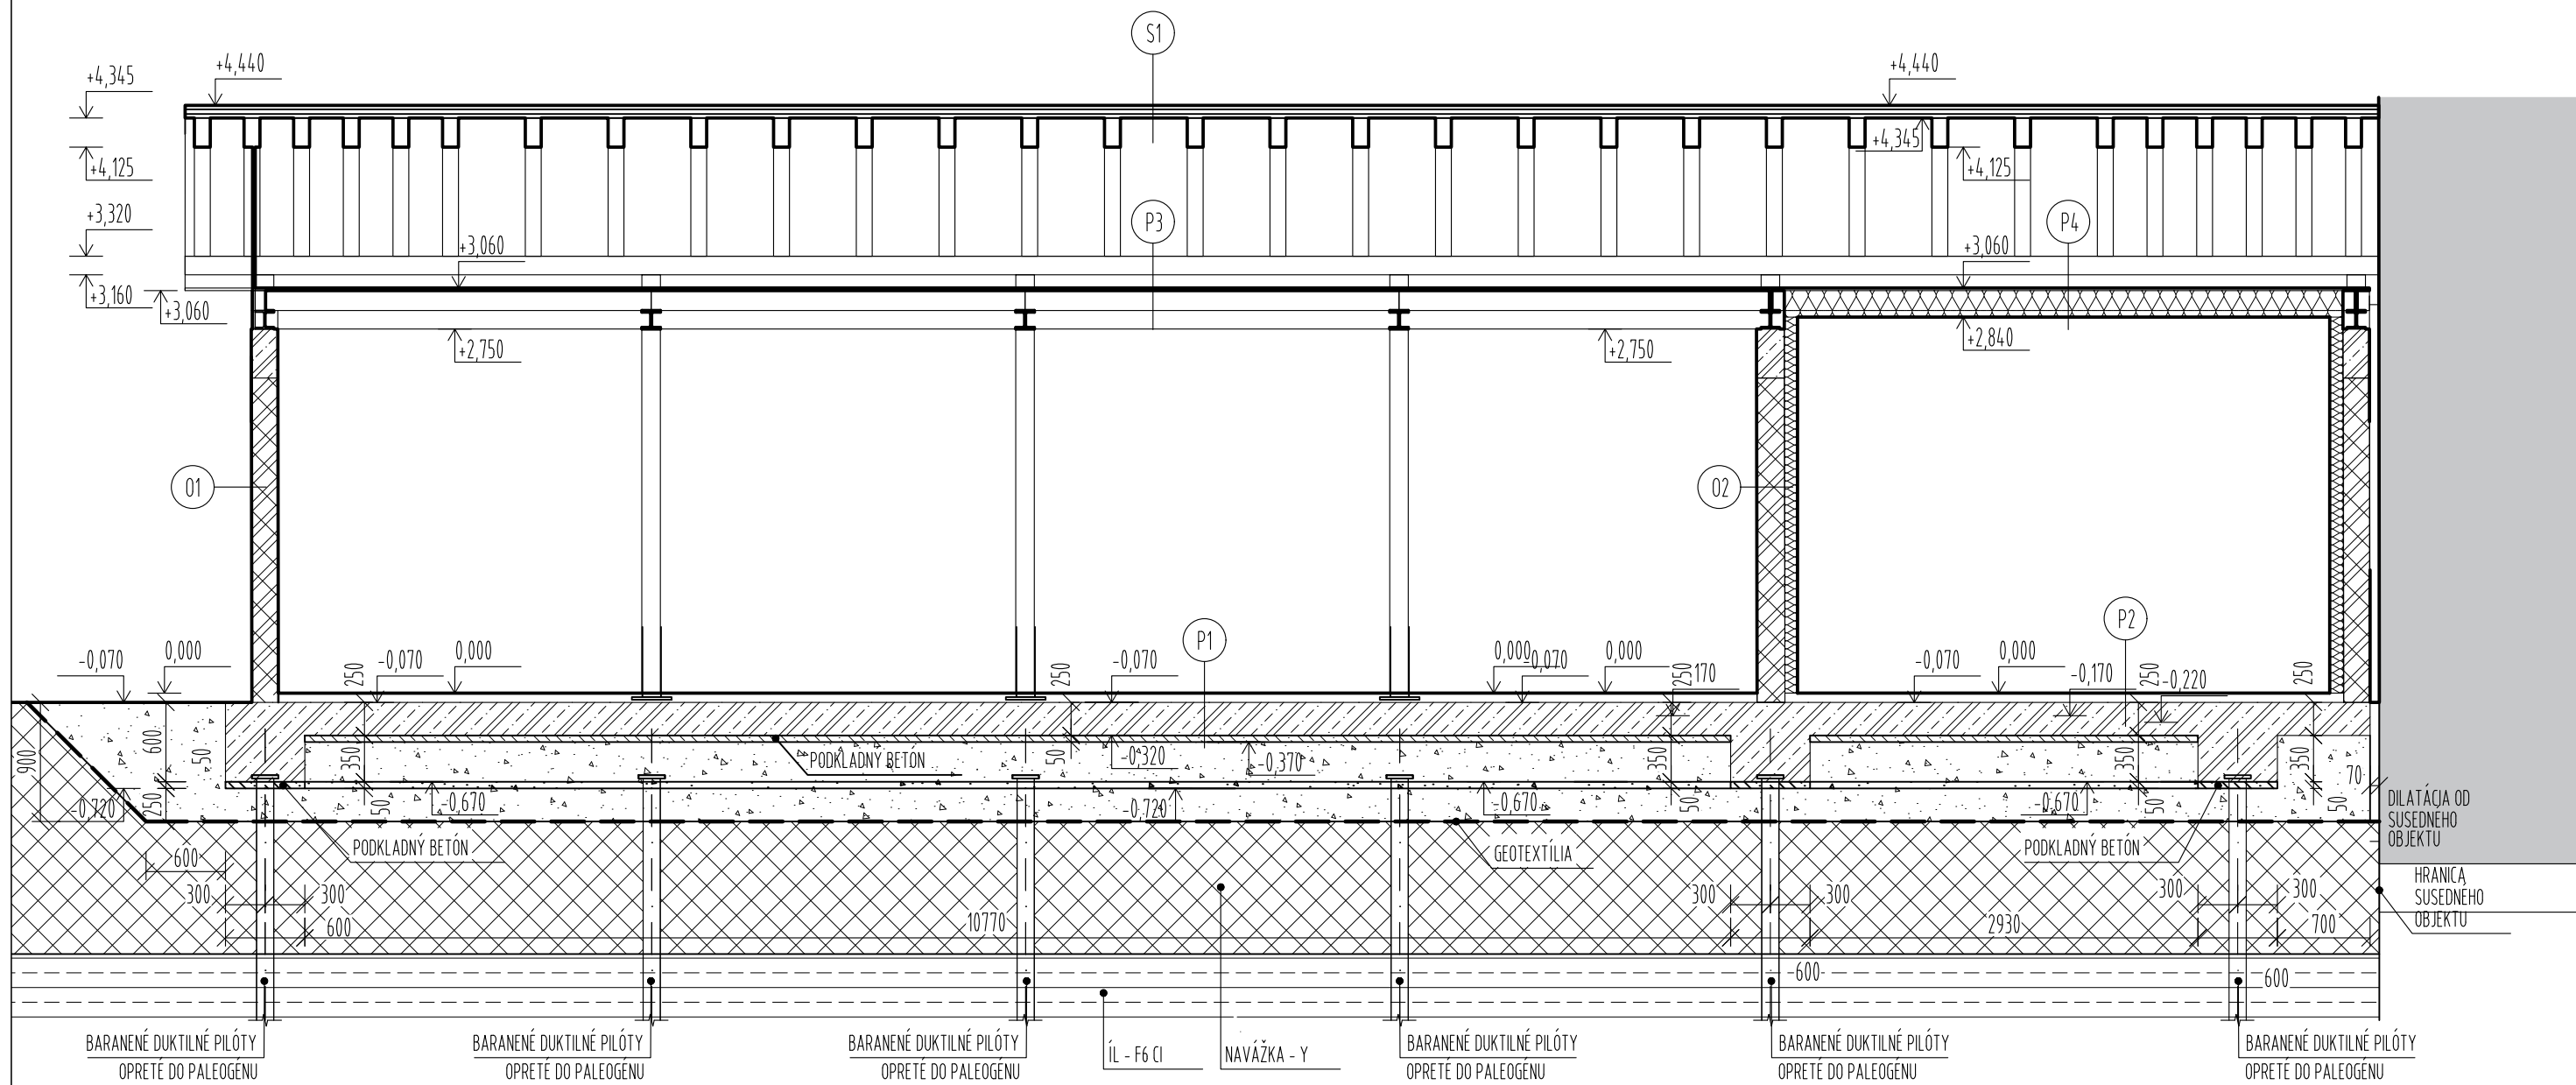
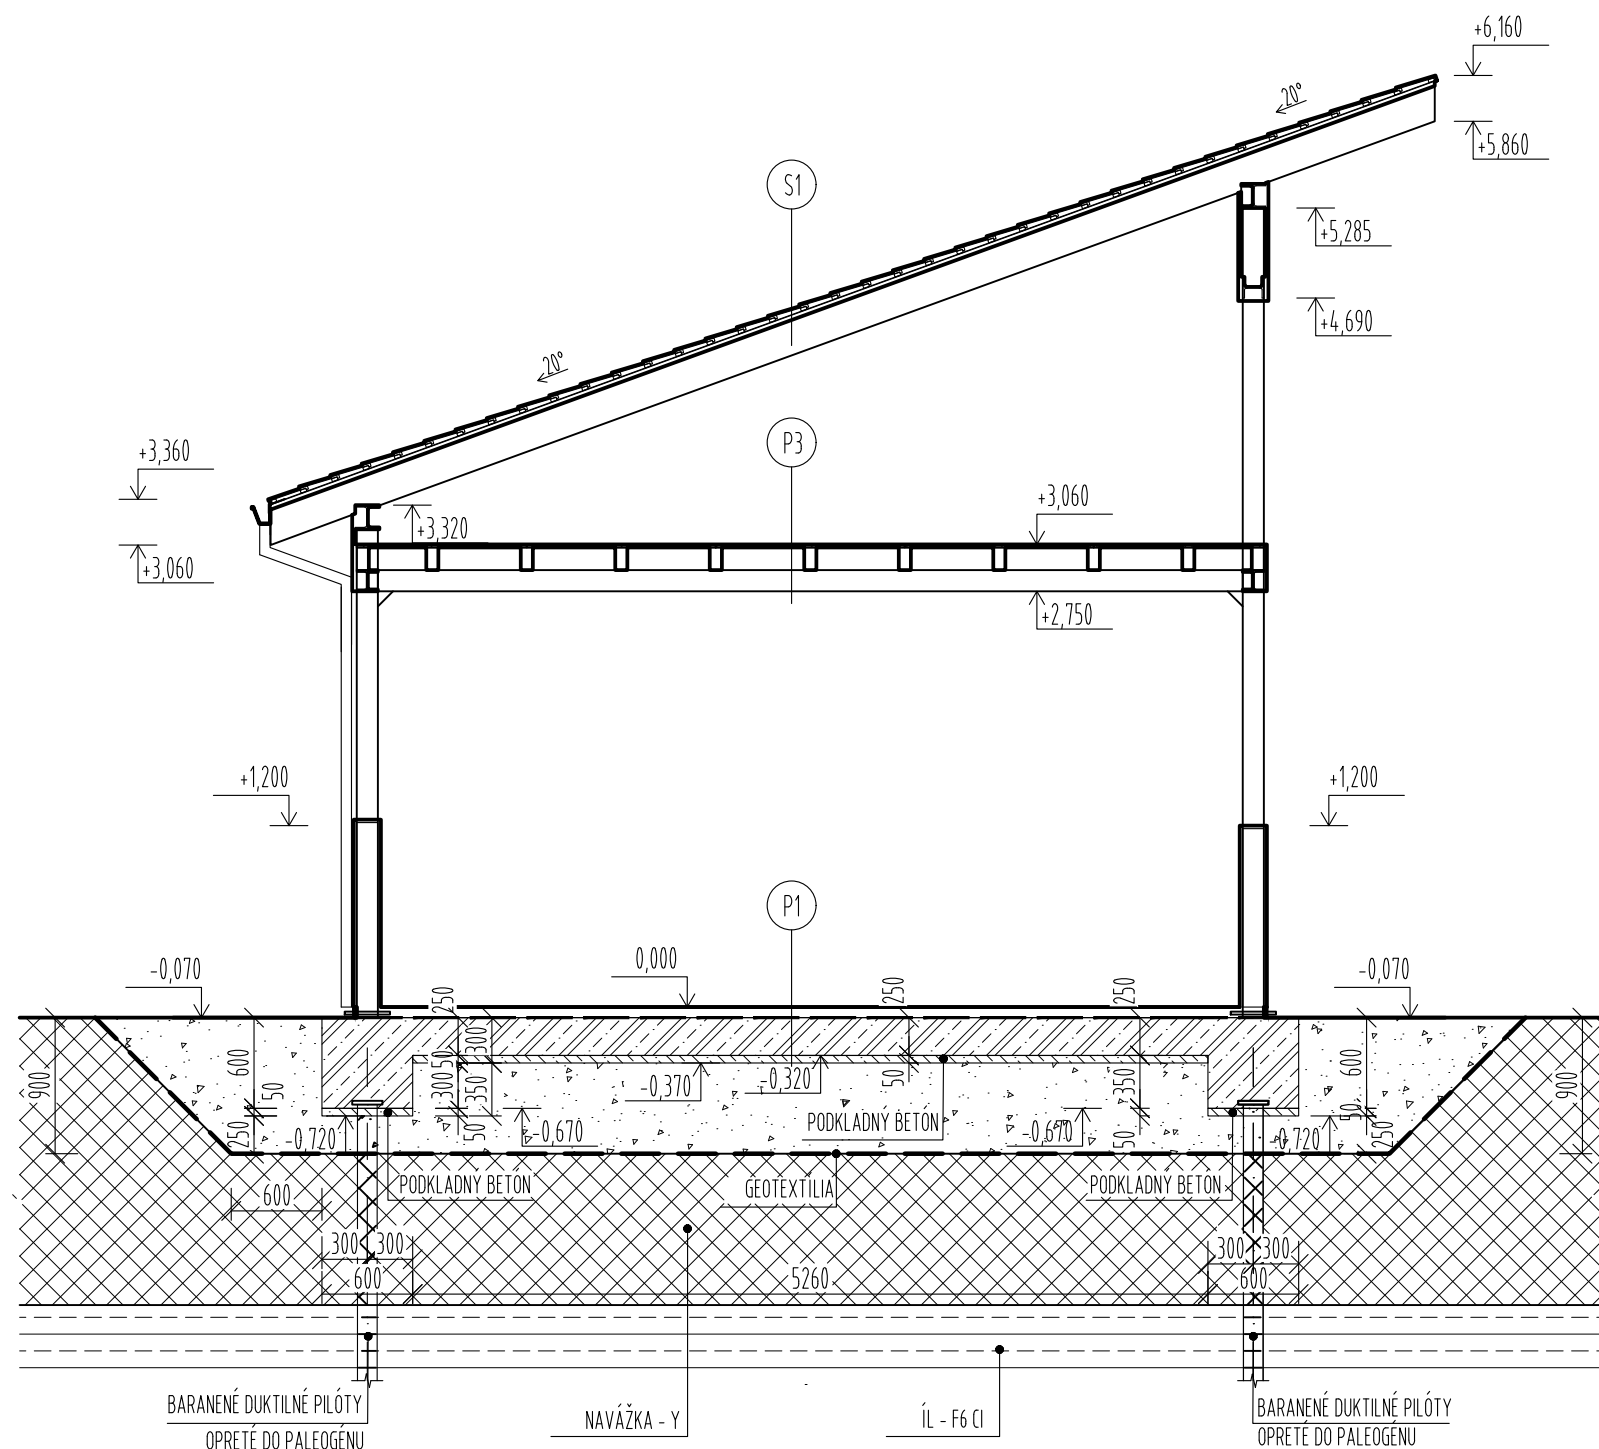


REZ 1 - 1'



REZ 2 - 2



LEGENDA SKLADIEB

- S1 ŠÍKÁ STRECHA**

 - KERAMICKÁ KRYTINA BRAMAC TEGALIT PROTECTOR S ROZMERMÍ 330x420mm
 - LATOVANIE S priezrezom 20x40 mm S OSOVOU VZDIAL. 315 - 34 cm
 - POISTNÁ HYDROIZOLÁCIA TYVEK SOFT Anireflex
 - PLNÁ DREVENÁ HOBLOVANÁ DOSKA, NA PERO A DRÁŽKU hr. 30mm
 - DREVENÉ KROKVY S ROZMERMÝ 120-220-8195 mm

P2 PODLAHA

 - KERAMICKÁ DLAŽBA hr 4 mm - 400x400mm POKLADANÁ DO LEPIDLA
 - SEPARAČNÁ FÓLIA - LEPIDLO PRE KERAMICKÚ DLAŽBU
 - TEPELNÁ IZOLÁCIA ISOVER NEOPOR EPS 100 hr. 30mm
 - CEMENTOVÝ POTER hr. 30mm
 - HYDROIZOLÁCIA Asfaltový pás Icopal GG40 Speed ProfileSBS
 - PODKLADOVÝ BETÓN 100mm, STN EN 206-1, C 25/30, Dmax16

P1 PODLAHA

 - NÁŠLAPNÁ VRSTVA - LIATA PODLAHA hr. 5mm
 - VYROVNÁVACIA VRSTVA - PODKLAD PRE VRSTVU NÁŠLAPNÚ
 - CEMENTOVÝ POTER hr. 50mm
 - HYDROIZOLÁCIA Asfaltový pás Icopal GG40 Speed ProfileSBS
 - PENETRAČNÝ NÁTER Siplast Primer® Speed SBS
 - PODKLADOVÝ BETÓN hr. 100mm, STN EN 206-1, C 25/30, Dmax16
 - ŠTRKOVÝ NÁSYP hr. 200mm POD ZÁKLADY - podľa IG prieskumu
 - PÝVODNÁ ZEMINA

O1 OBVODOVÉ PLÁŠŤ

 - MINERÁLNA TENKOV. OMIETKA BAUMIT NANOPORTOP ČÍSLO FARBY 0016 S ØZRNA 1,5mm
 - SKLOTEXTILNÁ SIETKA NA CELOPLOŠNÉ VYSTUŽENIE OMIETKY, VEĽKOSŤ OKA CCA 8 MM
 - CEMENTOVÝ PREDNÁSTREK NA ZLEPŠENIE PRIORRZNOSTI OMIETKY K PODKLADU
 - MURIVO OBVODOVÉ Z BRÚSENÝCH TEHÁL POROTHERM 20 PROFI DRYFIX V PEVNOSTI P12, SÚČINITEL TEPELNEJ VODIVOSTI $\lambda = 0,280 \text{ W/mK}$

P3 PODLAHA

 - OSB DOSKA hr. 20mm - KĽADENÁ NA TRÁMOVÝ STROP S obj. hmotn. 720kg/m³
 - TRÁMOVÝ DREVENÝ STROP 80x150mm - DĽŽKA vid. PROJEKT STATIKY
 - TRÁMOVÝ STROP POLOŽENÝ NA OCEĽOVÝ RÁM Z OTVORENNÝCH 140 HEB PROFILOV

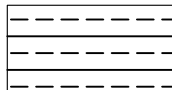
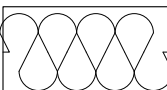
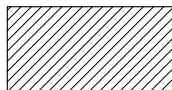
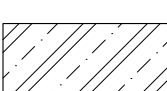
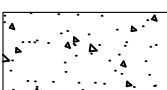
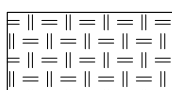
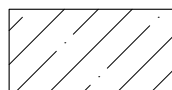
O2 STENA CHLADENÉHO SKLADU

 - MINERÁLNA TENKOV. OMIETKA BAUMIT NANOPORTOP ČÍSLO FARBY 0016 S ØZRNA 1,5mm
 - SKLOTEXTILNÁ SIETKA NA CELOPLOŠNÉ VYSTUŽENIE OMIETKY, VEĽKOSŤ OKA CCA 8 MM
 - CEMENTOVÝ PREDNÁSTREK NA ZLEPŠENIE PRIORRZNOSTI OMIETKY K PODKLADU
 - MURIVO OBVODOVÉ Z BRÚSENÝCH TEHÁL POROTHERM 20 PROFI DRYFIX V PEVNOSTI P12, SÚČINITEL TEPELNEJ VODIVOSTI $\lambda = 0,280 \text{ W/mK}$
 - SKLOTEXTILNÁ SIETKA NA CELOPLOŠNÉ VYSTUŽENIE OMIETKY, VEĽKOSŤ OKA CCA 8 MM
 - MINERÁLNA TENKOV. OMIETKA BAUMIT NANOPORTOP ČÍSLO FARBY 0016 S ØZRNA 1,5mm

P4 PODLAHA

 - OSB DOSKA hr. 20mm - KĽADENÁ NA TRÁMOVÝ STROP S obj. hmotn. 720kg/m³
 - TRÁMOVÝ DREVENÝ STROP 80x150mm - DĽŽKA vid. PROJEKT STATIKY
 - TRÁMOVÝ STROP POLOŽENÝ NA OCEĽOVÝ RÁM Z OTVORENNÝCH 140 HEB PROFILOV
 - MEZI STROPNÉ TRÁMY SA VLOŽÍ TI Z EPS hr. 150mm, POD STROPNÉ TRÁMY A POD MEZITRÁMOVÚ VRSTVU TI SA ULOŽÍ TI Z EPS hr. 50mm
 - SKLOTEXT. SIETKA NA CELOPLOŠNÉ VYSTUŽENIE OMIETKY, VEĽKOSŤ OKA CCA 8 MM
 - MINERÁLNA TENKOV. OMIETKA BAUMIT NANOPORTOP ČÍSLO FARBY 0016 S ØZRNA 1,5mm

LEGENDA MATERIÁLOV

- | | | | |
|---|--|---|--|
|  | MURIVO OBYVODOVÉ Z BRÚSENÝCH TEHÁŁ
POROTHERM 20 PROFI DRYFIX V PEVNOSTI P12 |  | VRSTVA ZEMINY - ÍĽ - F6 CL
VYPŮLVAJÚCI Z IGP PRIESKUMU |
|  | TEPELNÁ IZOLÁCIA Z MINERÁLNEJ VLNÝ hr. 100mm |  | DREVENÁ OSB DOSKA hr. 30mm |
|  | BETÓN ZÁKLADOV - STN EN 206-1-C25/30-XC2
BETÓN HORNEJ STAVBY - STN EN 206-1-C25/30-XC4, XF1 |  | DREVENÉ STROPNÉ TRÁMY Z REZIVA S PEVNOSTŤOU
C22 S ROZMERYMI 120x150x4030 mm |
|  | ZHUTNENÝ ŠTRKOVÝ NÁSPY CELOPOŠŤNE POD OBJEKTOM
S Ø4mm - Ø16mm - VYBROVANÉ |  | ZVÁRANÝ OCEĽOVÝ RÁM Z OCEĽOVÝCH
POZINKOVANÝCH UPE PROFILOV
RAL 7016 |
|  | EXISTUJÚCA NÁVÄZKA - viď IGP. priekusm |  | PROSTÝ BETÓN hr. 50mm |
| | |  | HYDROIZOLÁCIA SPODNEJ STAVBY EKOPLAST 806 |

POZNÁMKA :

PRE PODROBNEJŠIU ŠPECIFIKÁCIU NOSNÝCH KONŠTRUKCIÍ VÍD. PROJEKT STATIKY. OCELOVÉ KONŠTRUKCIE BUDÚ PO VZŤYŽENÍ OŠETRENÉ PROTİKÓROZÝM NÁTEROM A NÁSLEDNE. NATRETÉ ŠPECIFICKOU RAL FARBOU.

DREVENNÉ KONŠTRUKCIE BUDÚ OŠETRENÉ IMPREGNÁCIOU A LAKOM. POD ZÁKLADOVÉ KONŠTRUKCIE JE NUTNOSŤ VYTVORIŤ VRSTVU HRUBÚ 50mm Z PROSTÉHO BETÓNU

±0,000 ≡ PODLAHA 1.N.P

ZODP. PROJEKTANT: ING.ARCH. J. TVRDOŇ			Architectural & Building Management s.r.o. architectservices.eu	
PROJEKTANT: ING. JAKUB HANZL				
OKRES: BANSKÁ BYSTRICA				
MESTO: BANSKÁ BYSTRICA				
INVESTOR: BANSKOBYSTRICKÝ SAMOSPRÁVNÝ KRAJ			FORMÁT:	A2
STREDNÁ ODBORNÁ ŠKOLA POD BÁNOŠOM - MODERNIZÁCIA VZDELÁVANIA k.ú. SÁSOVÁ, č.p. 2364/4, 2364/5, 2364/19, 2364/45, 2364/46			DÁTUM:	12/2020
			STUPEŇ PD:	DSP
			ČÍS.ZÁKAZKY:	
ARCHITEKTONICKO STAVEBNÉ RIŠENIE				
S004 - REZ 1 - 1', REZ 2 - 2'			MIERKA:	1:50
			ČÍSLO VÝKRESU:	08