




POHĽAD JUHOVÝCHODNÝ

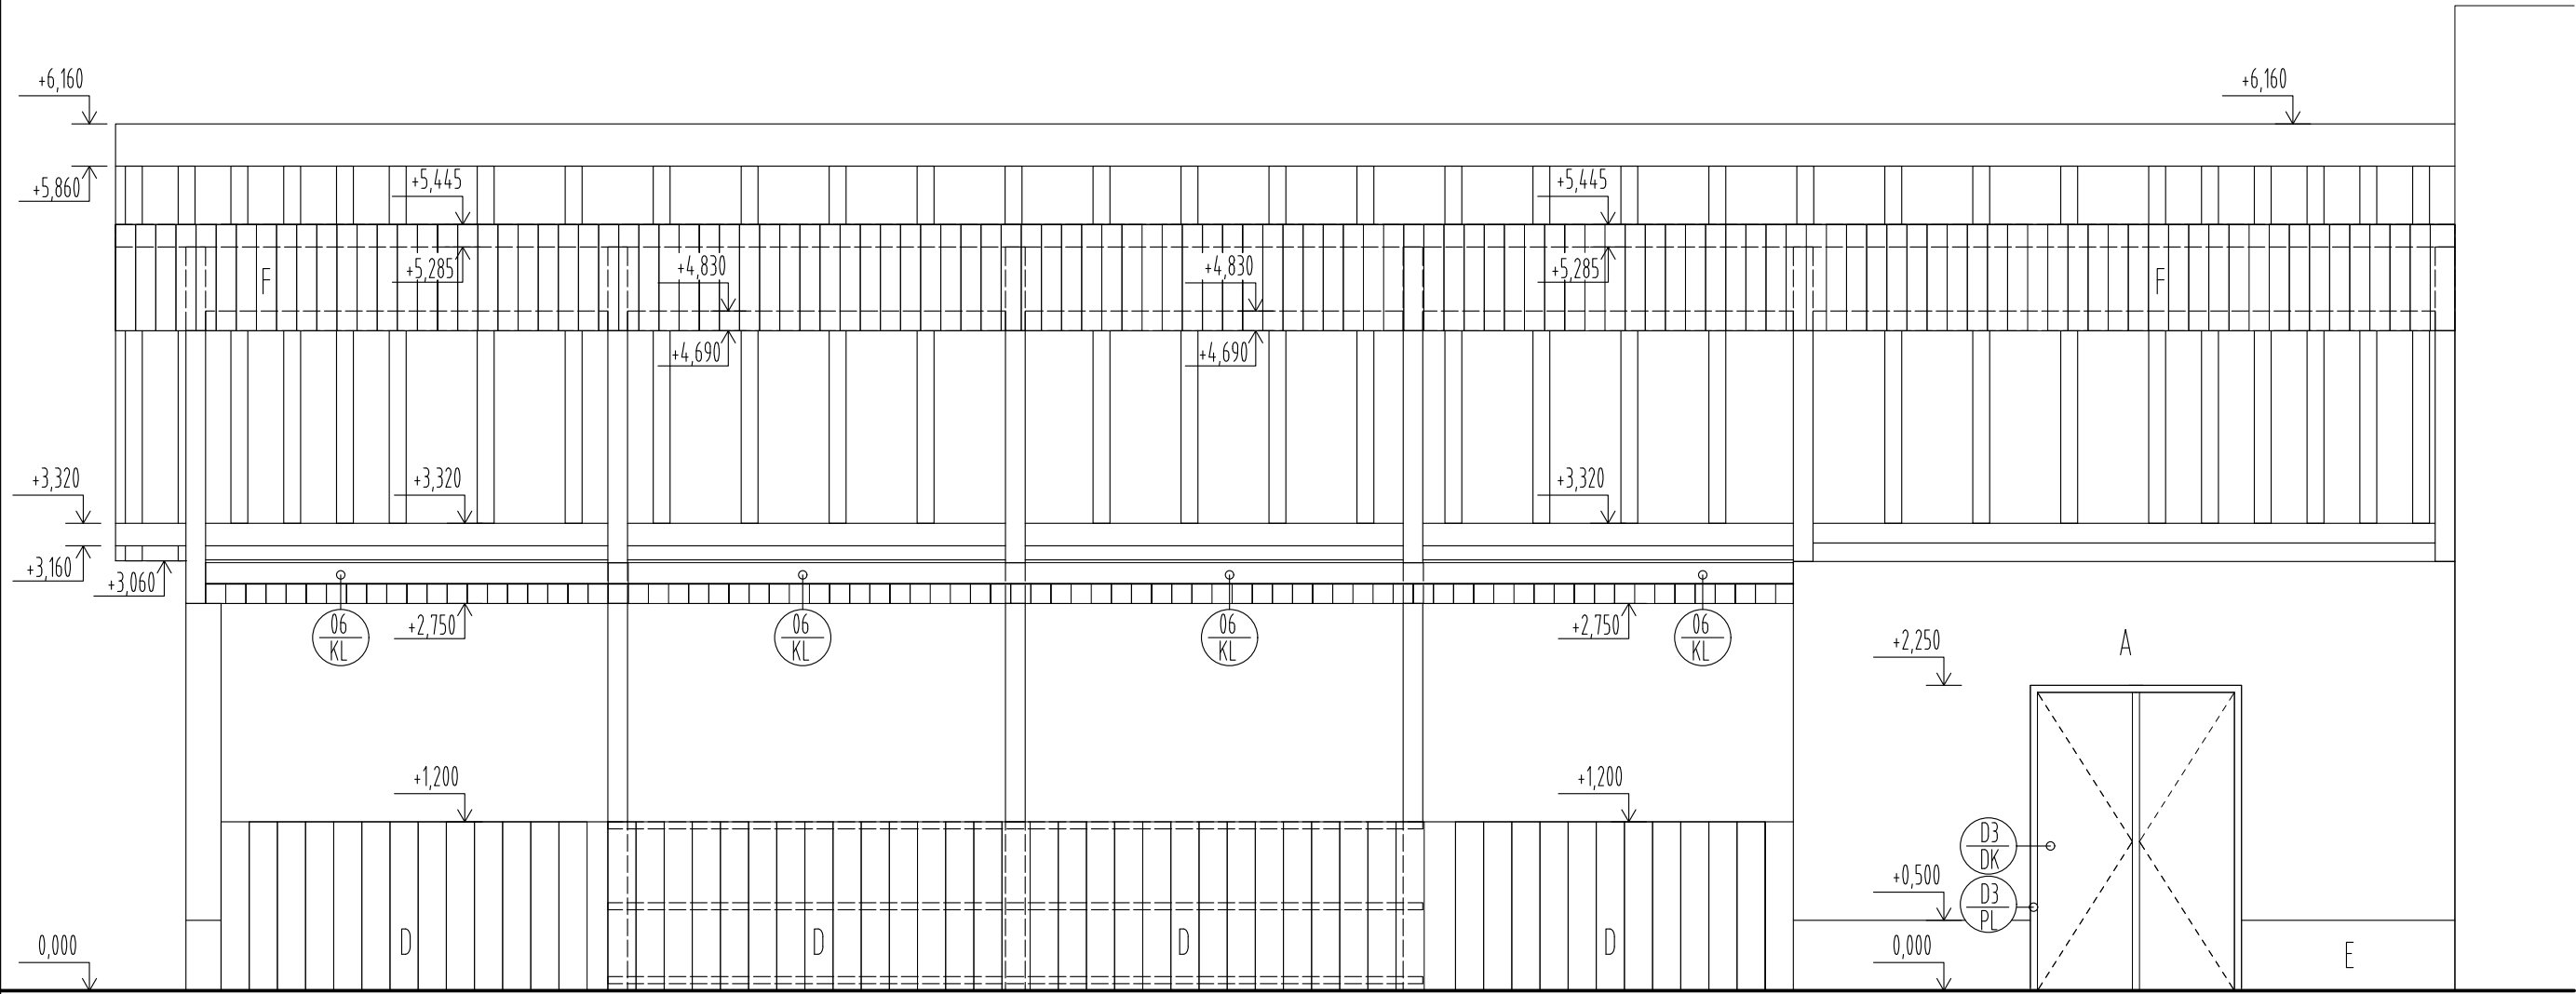

POHĽAD SEVEROVÝCHODNÝ

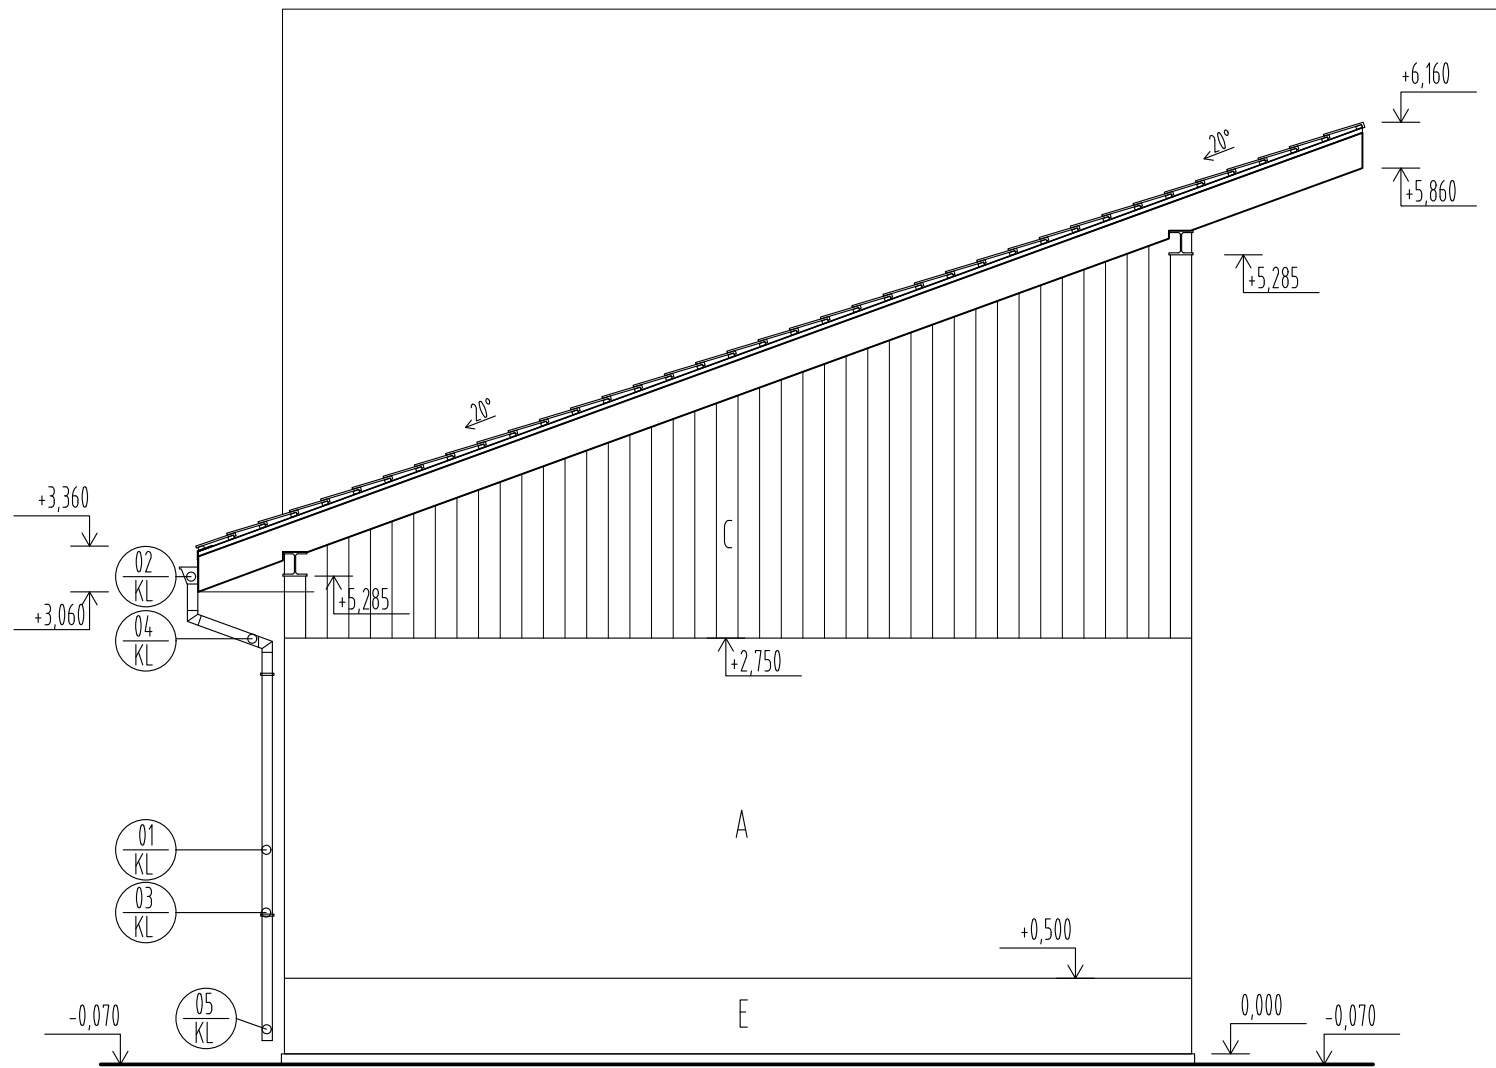

POHĽAD SEVEROZÁPADNÝ

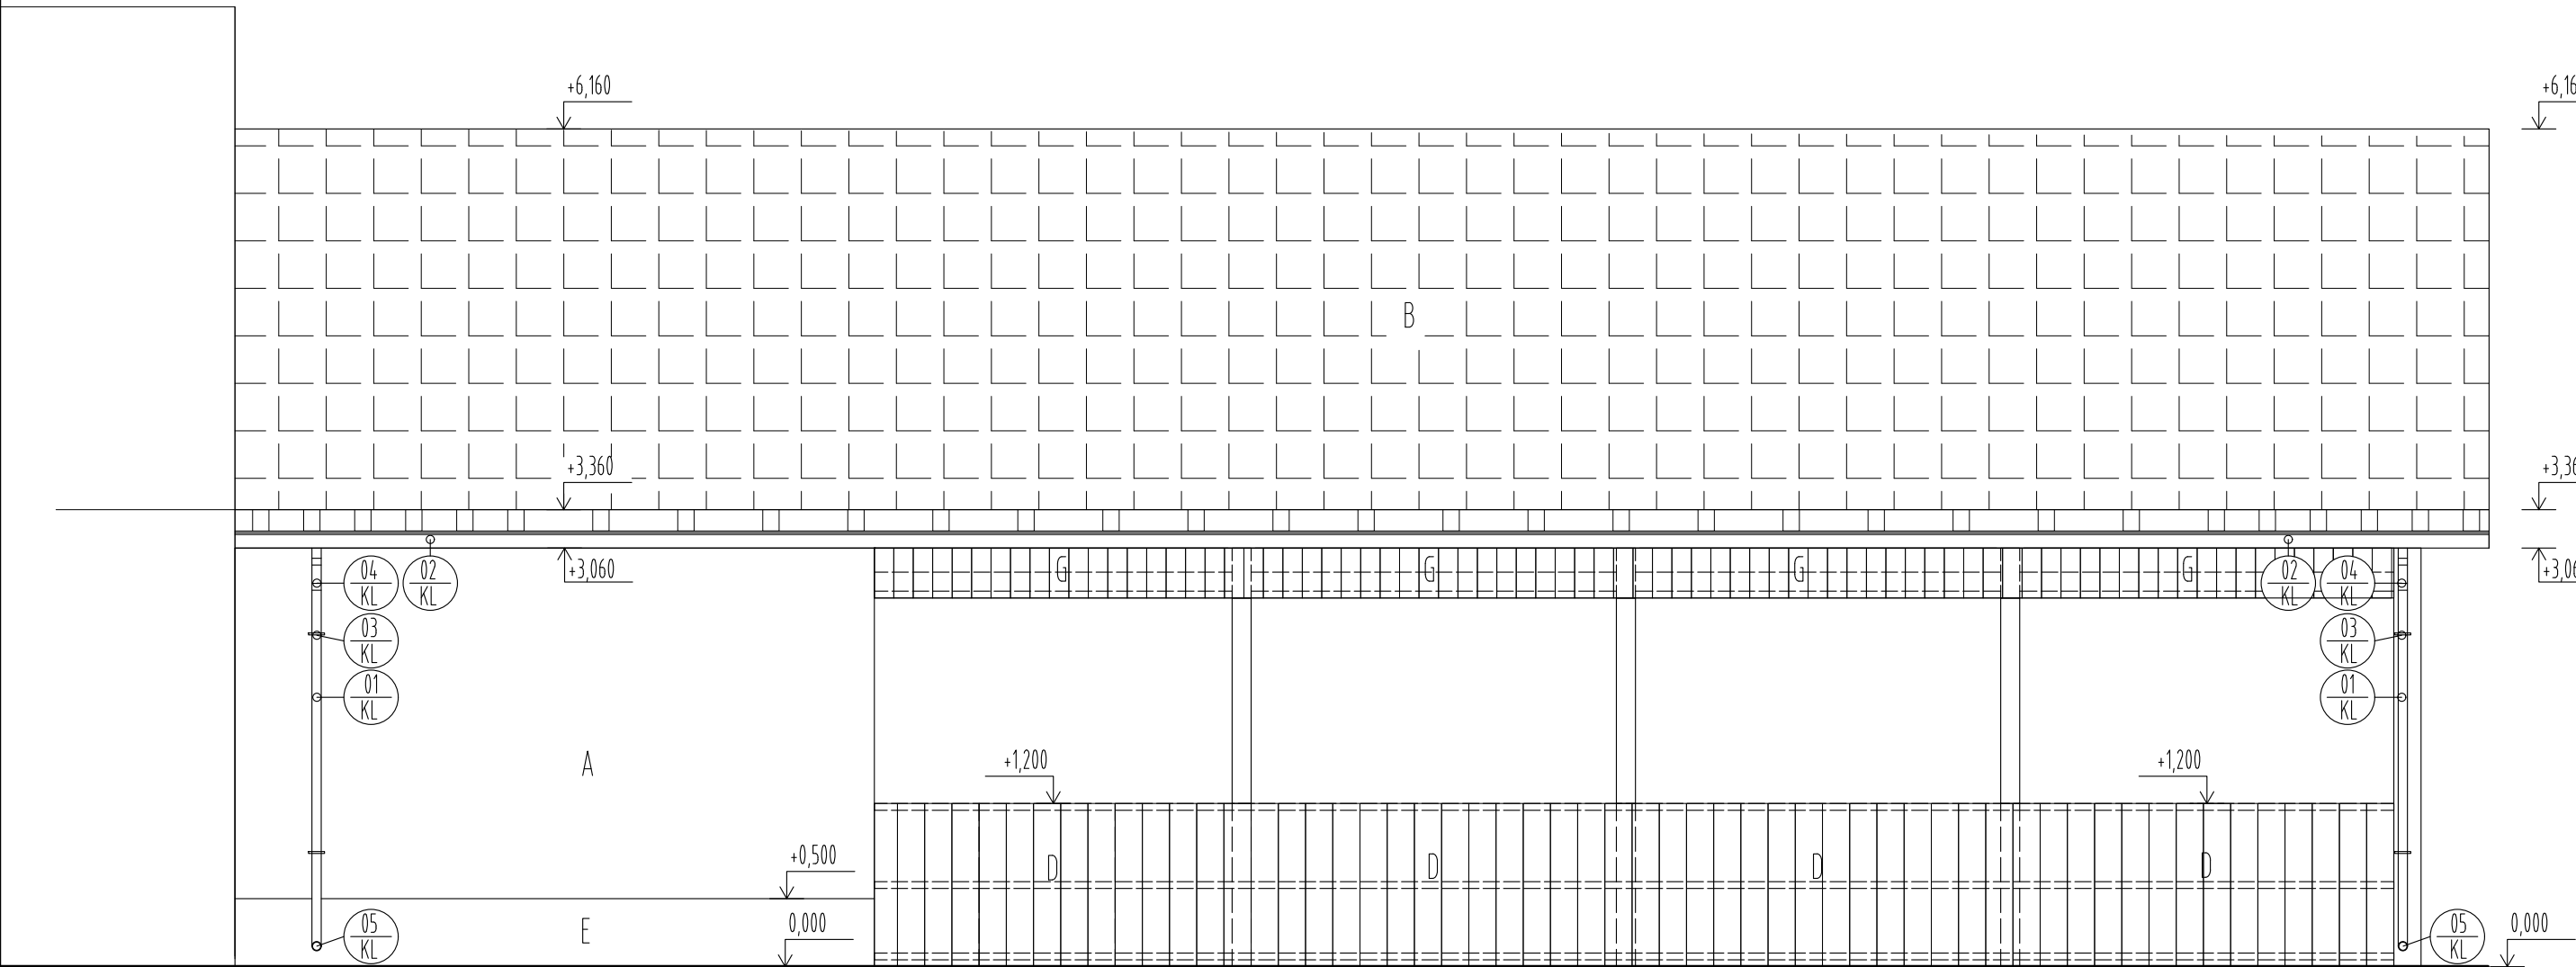

LEGENDA POLOŽIEK

- A BAUMIT NANOPORTOP ČÍSLO FARBY 0016
- B KERAMICKÁ KRYTINA BRAMAC TEGALIT PROTECTOR S ROZMERMÍ 330x420mm
- C DREVENÉ FOŠNE ŠÍRKY 143mm S VÝŠKOU od 570-2640 mm PRIBÍJANÉ NA LÍNOVÉ DREVENÉ HRANOLY
- D DREVENÉ FOŠNE ŠÍRKY 200mm S VÝŠKOU 190 mm PRIBÍJANÉ NA LÍNOVÉ DREVENÉ HRANOLY
- E SOKLOVÁ OMIETKA BAUMIT - MOSAIKTOP Z PESTRÝCH KAMENKOV - Č.F. M330
- F DREVENÉ FOŠNE ŠÍRKY 143mm S VÝŠKOU od 700-780 mm PRIBÍJANÉ NA LÍNOVÉ DREVENÉ HRANOLY
- G DREVENÉ FOŠNE ŠÍRKY 143mm S VÝŠKOU 500 mm PRIBÍJANÉ NA LÍNOVÉ DREVENÉ HRANOLY
- 01 KL DAŽĎOVÝ ZVOD Z POZINKOVANÉHO PLECHU S Ø60 mm, RAL 7016 (ANTRACIT)
- 02 KL DAŽĎOVÝ ŽLAB Z POZINKOVANÉHO PLECHU ŠÍRKY 125 / 75 mm, RAL 7016 (ANTRACIT)
- 03 KL ZVODOVÁ OBÍJMKA Z POZINKOVANÉHO PLECHU RAL 7016 (ANTRACIT)
- 04 KL KOLENO DAŽĎOVÉHO ZVODU Z POZINKOVANÉHO PLECHU RAL 7016 (ANTRACIT)
- 05 KL KOLENO DAŽĎOVÉHO ZVODU Z POZINKOVANÉHO PLECHU RAL 7016 (ANTRACIT)
- 06 KL OCHRANNÝ PLECH Z POZINKOVANÉHO PLECHU RAL 7016 (ANTRACIT)

POZNÁMKA :
PRE PODROBNEJŠÍ NÁHĽAD JEDNOTLIVÝCH PRVKOV A SPOJOV - vid detaily

±0,000 = PODLAHA 1NP				
ZODP. PROJEKTANT: ING.ARCH. J. TVRDŇ	A B	Architectural & Building Management s.r.o. architectservices.eu		
PROJEKTANT: ING. JAKUB HANZL				
OKRES: BANSKÁ BYSTRICA				
MESTO: BANSKÁ BYSTRICA				
INVESTOR: BANSKOBYSSTRICKÝ SAMOSPRÁVNÝ KRAJ				
STREDNÁ ODBORNÁ ŠKOLA POD BÁNOŠOM - MODERNIZÁCIA VZDELÁVANIA k.ú. SÁSOVÁ, č.p. 2364/4, 2364/5, 2364/19, 2364/45, 2364/46			FORMÁT:	A2
			DÁTUM:	12/2020
ARCHITEKTONICKO STAVEBNÉ RIEŠENIE			STUPEŇ PD:	DSP
			ČÍS.ZÁKAZKY:	
S004 - POHĽADY				
		MIERKA:	ČÍSLO VÝKRESU:	
		1:50	09	