# DETAILY CHLADENÉHO SKLADU

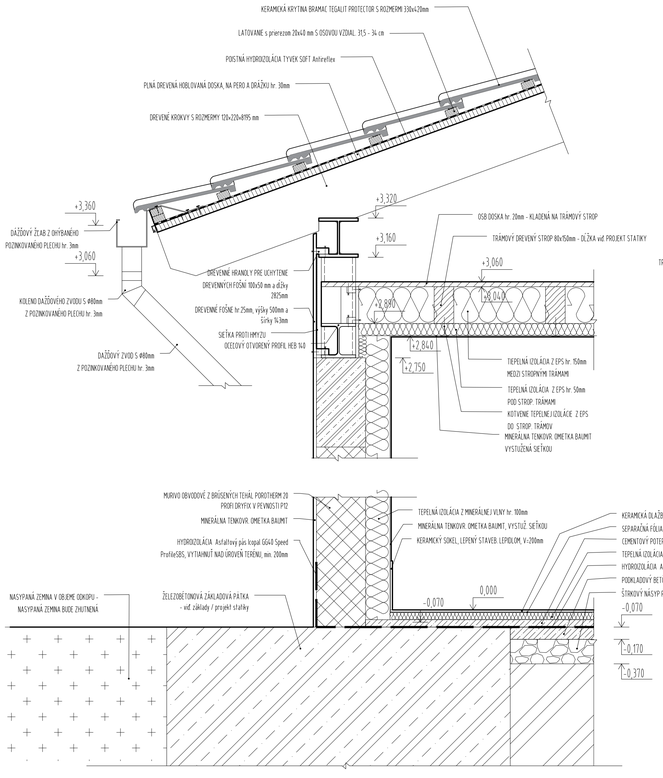


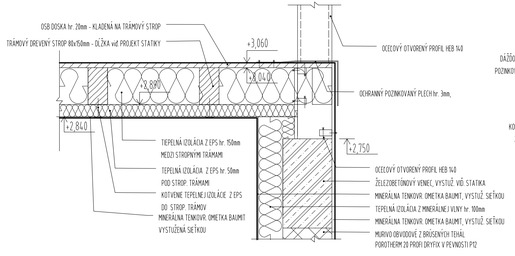


# DETAILY OTVORENÁKO PRÍSTRAŠKU

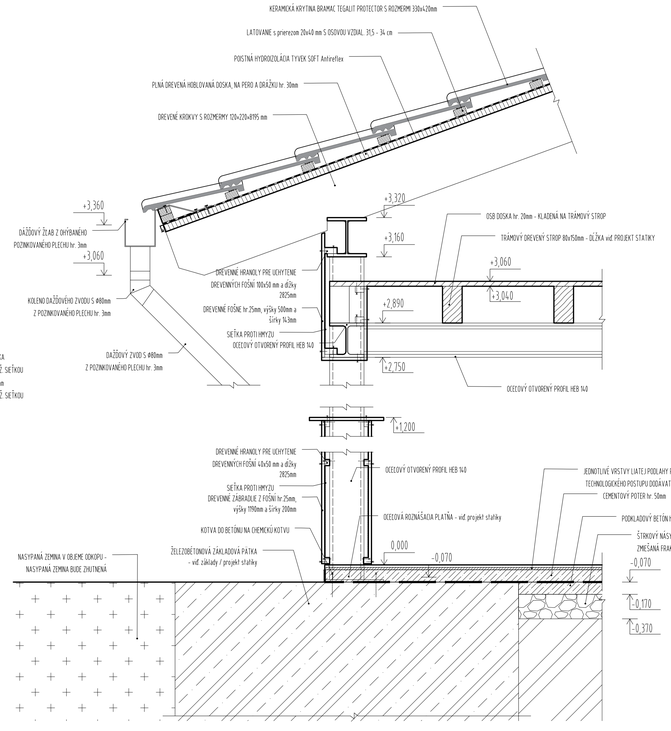


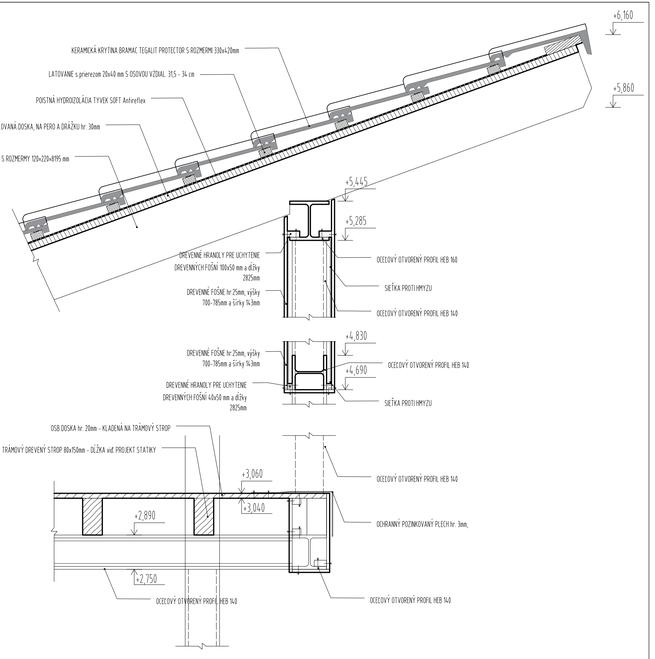


±0,000 = PODLAHA 1.NP

| | | |
|---|---|---|
| ZODP. PROJEKTANT: ING.ARCH. J. TVRDOŇ | A B | Architectural & Building Management s.r.o. architectservices.eu |
| PROJEKTANT: ING. JAKUB HANZL | | |
| OKRES: BANSKÁ BYSTRICA | | |
| MESTO: BANSKÁ BYSTRICA | | |
| INVESTOR: BANSKOBYSTRICKÝ SAMOSPRÁVNY KRAJ | | |
| STREDNÁ ODBORNÁ ŠKOLA POD BÁNOŠOM - MODERNIZÁCIA VZDELÁVANIA<br>k.ú. SÁSOVÁ, č.p. 2364/4, 2364/5, 2364/19, 2364/45, 2364/46 | FORMÁT: 1050x420<br>DÁTUM: 12/2020<br>STUPEŇ PD: DSP<br>ČÍS.ZÁKAZKY: | |
| ARCHITEKTONICKO STAVEBNÉ RIEŠENIE | | |
| S004 - DETAILY | MIERKA: 1:20 | ČÍSLO VÝKRESU: 10 |