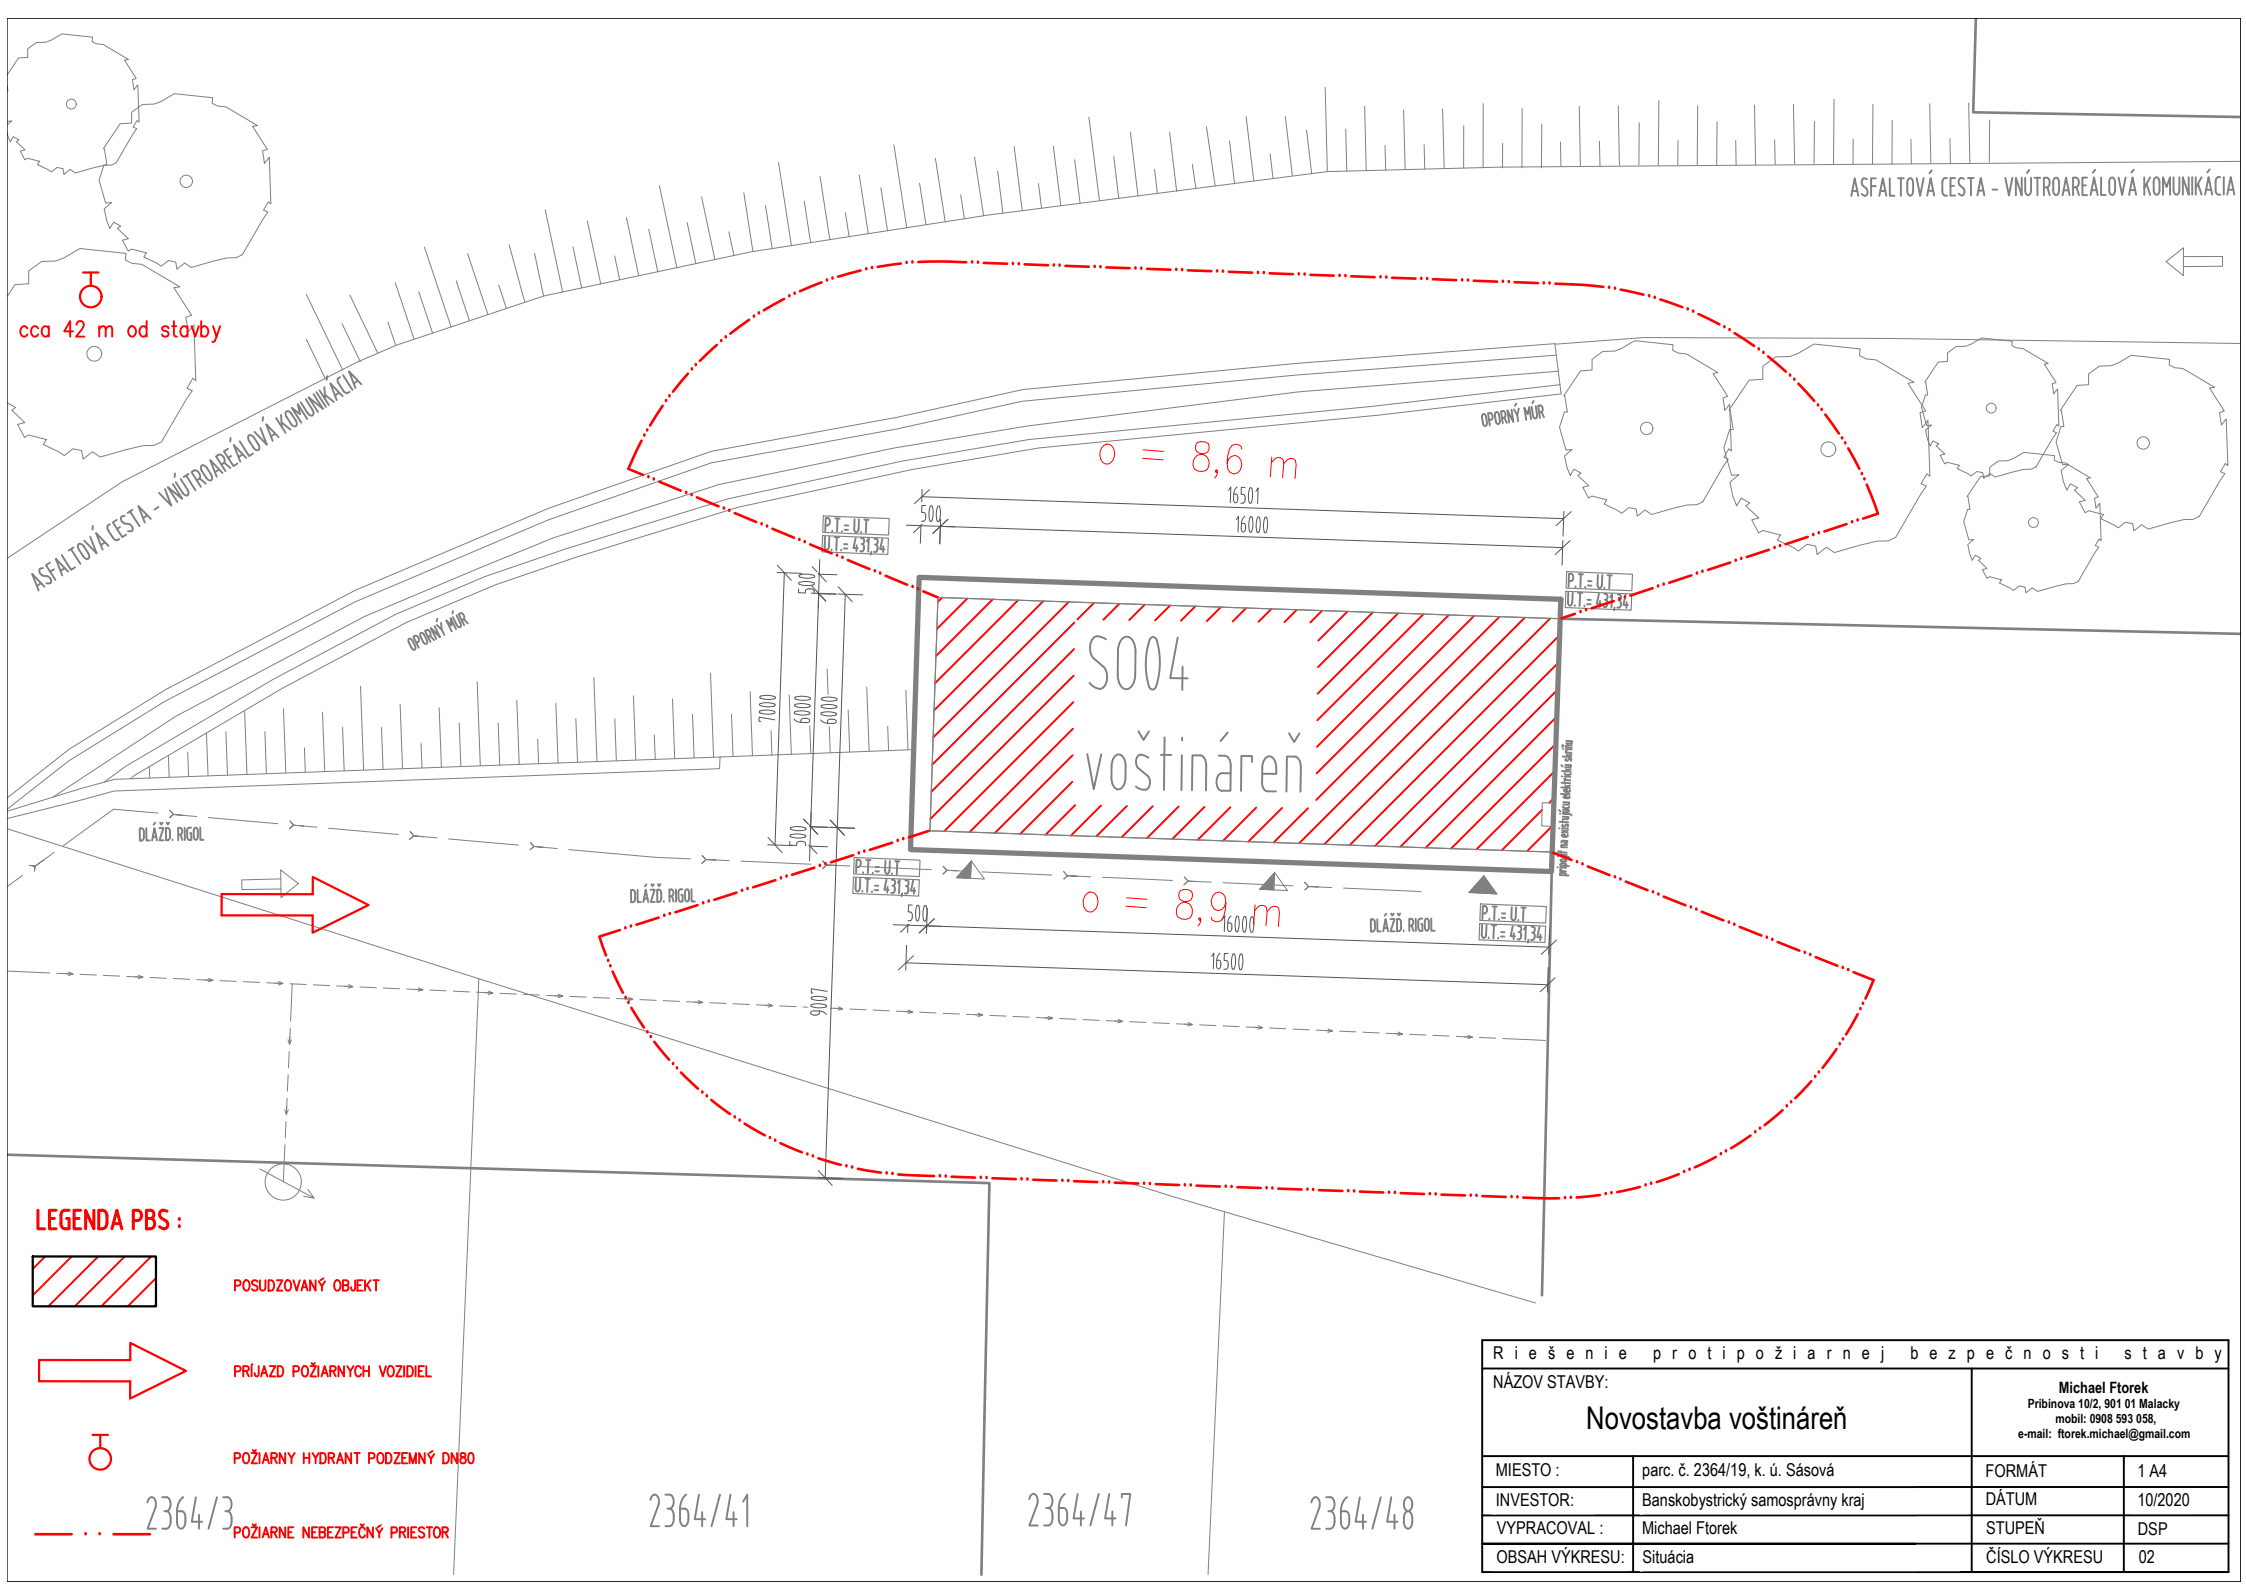

LEGENDA PBS :

- POSUDZOVANÝ OBJEKT
- PRÍJAZD POŽIARNYCH VOZIDIEL
- POŽIARNY HYDRANT PODZEMNÝ DN80
- POŽIARNE NEBEZPEČNÝ PRIESTOR

Riešenie protipožiarnej bezpečnosti stavby

NÁZOV STAVBY:

Novostavba voštináreň

Michael Ftorek
Pribinova 10/2, 901 01 Malacky
mobil: 0908 593 058,
e-mail: ftorek.michael@gmail.com

MIESTO :	parc. č. 2364/19, k. ú. Sásová	FORMÁT	1 A4
INVESTOR:	Banskobystrický samosprávny kraj	DÁTUM	10/2020
VYPRACOVAL :	Michael Ftorek	STUPEŇ	DSP
OBSAH VÝKRESU:	Situácia	ČÍSLO VÝKRESU	02