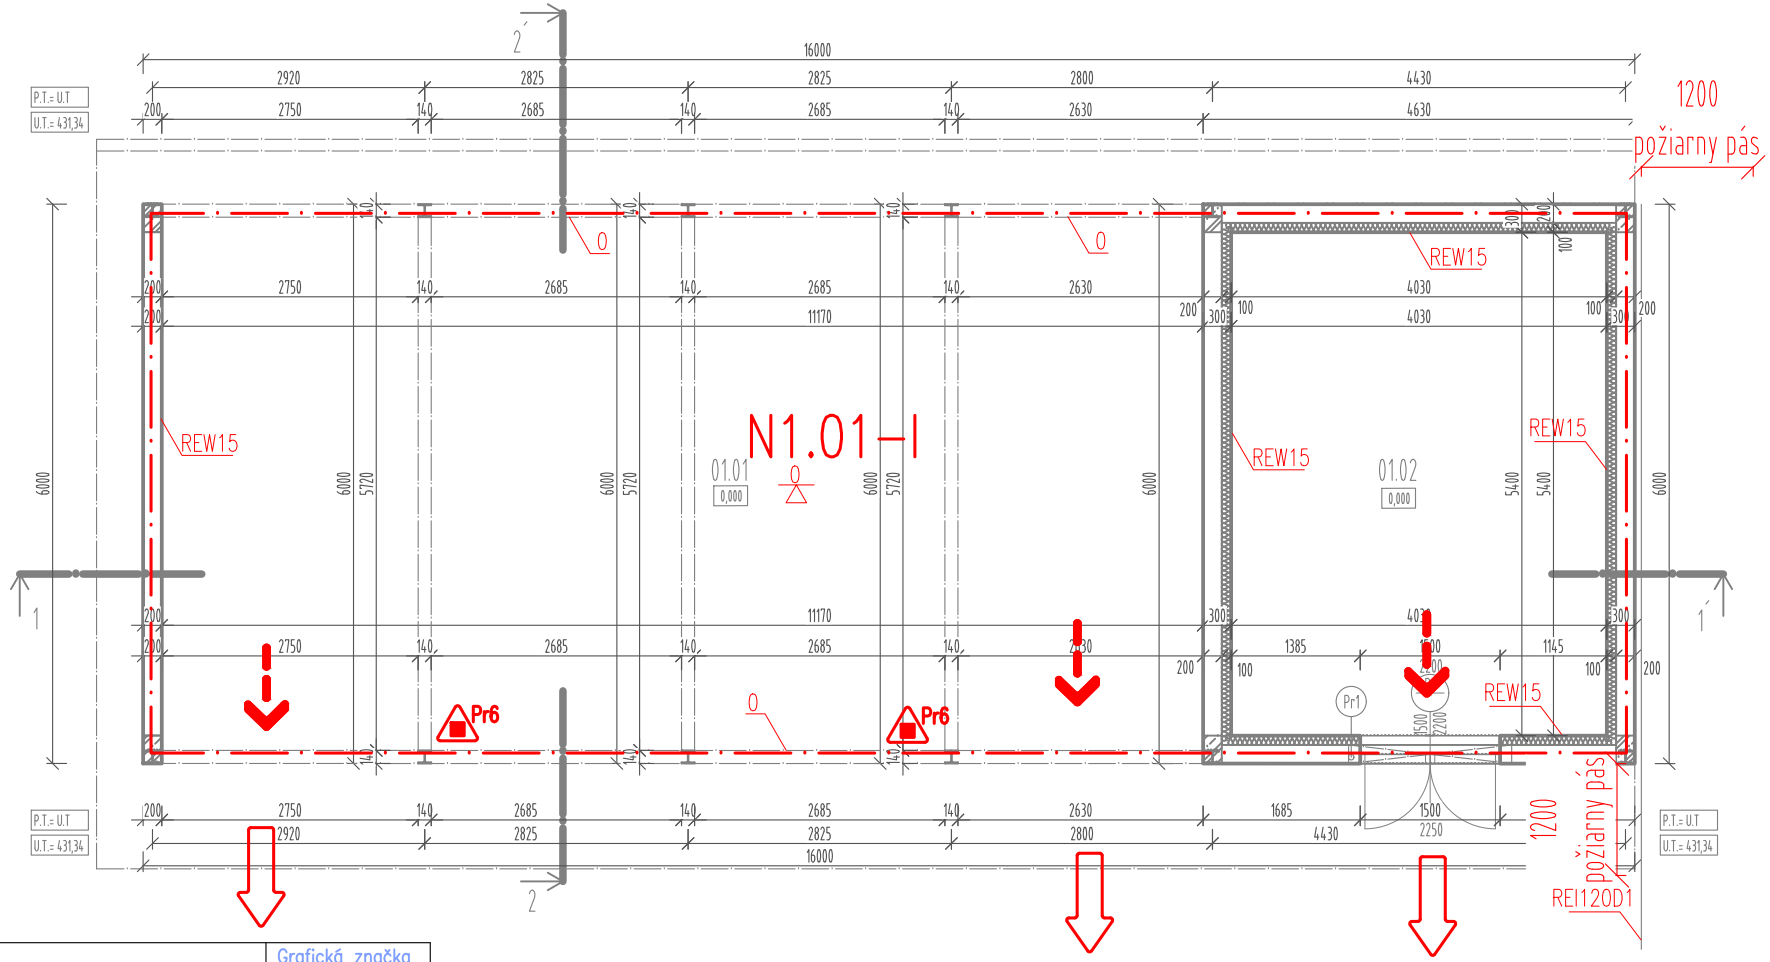

N á z o v	Grafická značka
Požiarno deliaca konštrukcia (ohraničenie požiarneho úseku)	
Východ na volné priestranstvo	
Úniková cesta, označenie smeru	
Uniková cesta, únikový východ	
Požiarny úsek a stupeň požiarnej bezpečnosti	N1.01–I
Požiarna odolnosť stropnej konštrukcie	REI30D1
Požiarna odolnosť konštrukcie	REW30
ABC práškový prenosný hasiaci prístroj – 6 kg	Pr6

LEGENDA MIESTNOSTÍ

P.Č.	NÁZOV MIESTNOSTI	PLOCHA	PODLAHA	STROP	POZNÁMKA
01.01	VOŠTINÁREŇ	63,54m2	PODSTIELKA	DREVENNÝ PODHEAD z OSB DOSÁK	
01.02	CHLADENÝ SKLAD	21,77 m2	PODKLADOVÝ BETÓN	DREVENNÝ PODHEAD z OSB DOSÁK	

LEGENDA MATERIÁLOV

MURIVO OBVODOVÉ Z BRÚSENÝCH TEHÁL POROTHERM 20 PROFI DRYFIX V PEVNOSTI P12,

TEPELNÁ IZOLÁCIA Z MINERÁLNEJ VLNY hr. 100mm

R i e š e n i e p r o t i p o ž i a r n e j b e z p e č n o s t i s t a v b y			
NÁZOV STAVBY: Novostavba voštináreň		Michael Ftorek Pribinova 10/2, 901 01 Malacky mobil: 0908 593 058, e-mail: ftorek.michael@gmail.com	
MIESTO :	parc. č. 2364/19, k. ú. Sásová	FORMÁT	1 A4
INVESTOR:	Banskobystrický samosprávny kraj	DÁTUM	10/2020
VYPRACOVAL :	Michael Ftorek	STUPEŇ	DSP
OBSAH VÝKRESU:	Pôdorys I.NP	ČÍSLO VÝKRESU	01