


P1.= UT
UT.= 43134

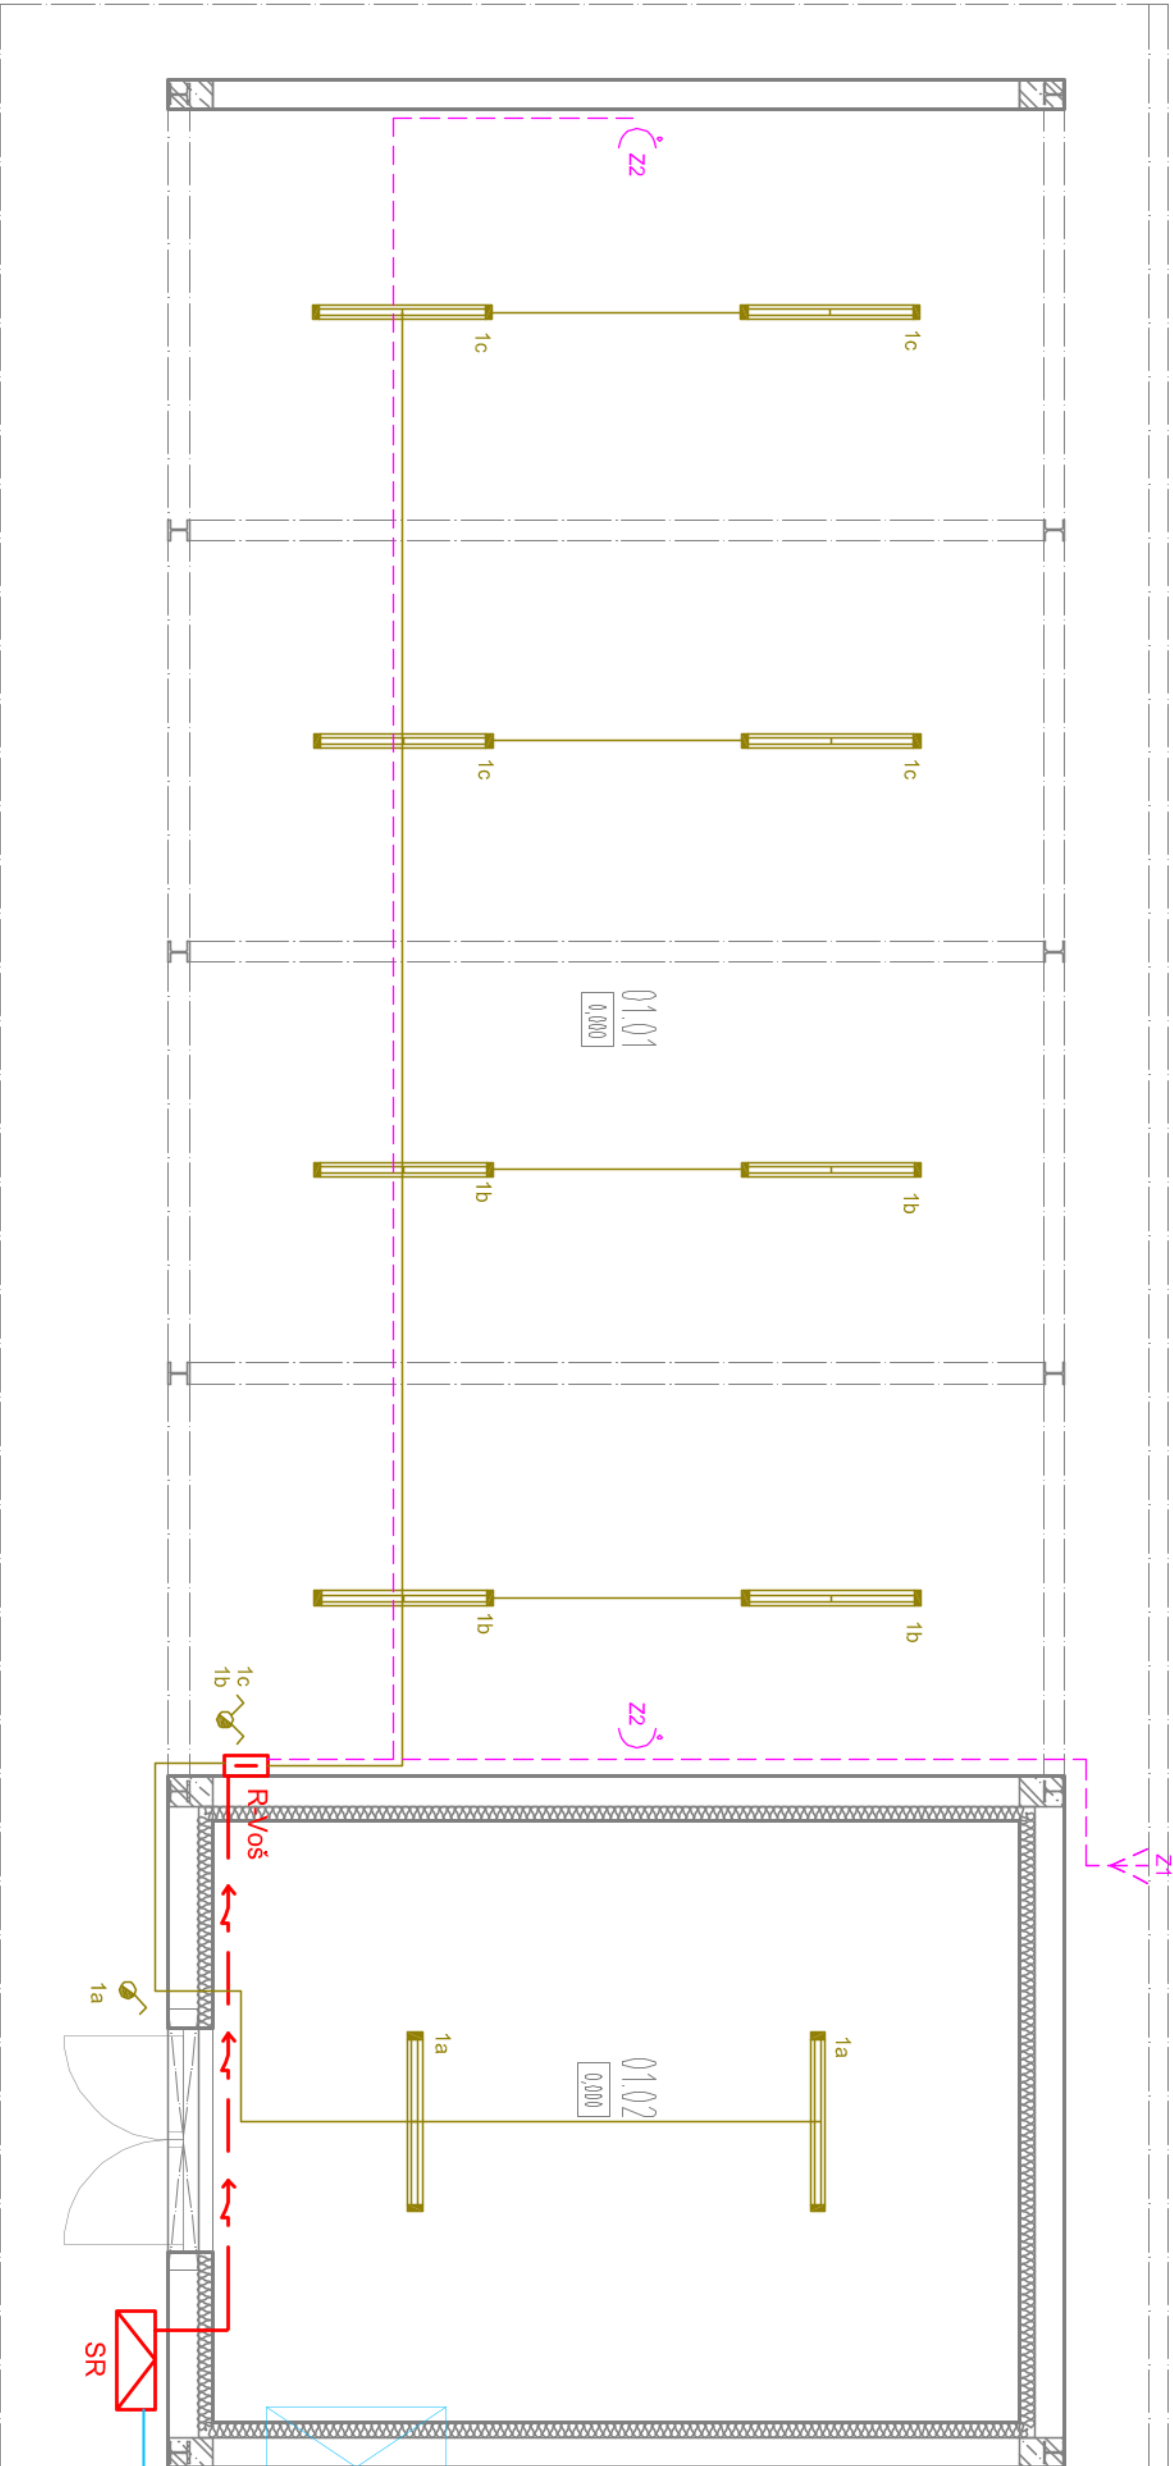

P1.= UT
UT.= 43134

LEGENDA ELEKTRO


- Svietidlo stropné 2x36W, IP44
- 2xTL-D36W/830, 2x3250lm
- Prístroj spínača jednopólového, radenie 1
- Prístroj spínača sériového, radenie 5
- Prístroj prepínača striedavého, radenie 6
- Prístroj prepínača striedavého, radenie 5a (6+6)
- Prístroj prepínača striedavého, radenie 7
- Prístroj prepínača s vyšším krytím IP44
- 1~ vývod 230V - kábel CYKY 3Cx2,5
- 3~ vývod 400V + 3~ vypínač - kábel CYKY 5Cx4
- Zásuvka jednonásobná/dvojnásobná, 2P+PE, IP44
- Zásuvka jednonásobná/dvojnásobná, 2P+PE, IP20
- Ochranné pospojovanie
- Rozvodnica
- Káble: 2Ax1,5; 3Ax1,5; 3Cx1,5
- Káble: 3Cx2,5
- Káble: 4Bx10

NAPÁŤOVÁ SÚSTAVA:

- 3 PEN, 3 NPE, AC 50 Hz 230/400V TN-C-S
- Ochrana pred zásahom elektrickým prúdom - STN 33 2000-4-41/2007
- 411. ochranné opatrenia: samočinné odpojenie napájania
- 411.2 požiadavky na základnú ochranu (ochranu pred priamym dotykom)
- prihoda a: a1 - základná izolácia živých častí
- a2 - zabrány alebo kryty
- prihoda b: prekážky a umiestnenie mimo dosah
- 411.3 požiadavky na ochranu pri poruche (ochrana pred nepriamym dotykom)
- 411.3.1 ochranné uzemnenie a pospájanie
- 411.3.2 samočinné odpojenie pri poruche
- 415 doplnková ochrana
- 415.1 prúdové chrániče
- 415.2 doplnkové ochranné pospájanie
- uzemnenie: STN 33 2000-4-41, STN 33 2000-5-54-2008-03
- Poznámky:
- projektant nenesie zodpovednosť za zmeny vykonané bez jeho písomného súhlasu
- zhotoviteľ je povinný o zistených chýbách v dokumentácii neodkladne informovať projektanta
- rozdiely zistené na stavbe oproti PD je nutné v technickom riešení odsúhlasiť
- s projektantom a autorom ešte pred samotnou realizáciou
- v projekte je uvažované s napájaním zariadení, ktorých poloha bude upresnená pri realizácii
- projekt pre stavebné povolenie nenahrádza realizačný projekt

LEGENDA MIESTNOSTI

P.Č.	NAZOV MIESTNOSTI	PLOCHA
0101	VOŠTNÁREŇ	63,54m ²
0102	CHLADENÝ SKLAD	21,77 m ²

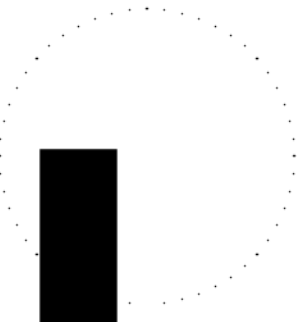

ZODP. PROJEKTANT: ING. JURAJ SZABO			
PROJEKTANT: MGR. ERIK NÉMETH			
OKRES: BANSKÁ BYSTRICA			
MESTO: BANSKÁ BYSTRICA, K.Ú. SÁSOVÁ			
INVESTOR: BANSKOBYSSTRICKÝ SAMOSPRÁVNÝ KRAJ			
STREDNÁ ODBORNÁ ŠKOLA POD BÁNOŠOM - MODERNIZÁCIA VZDELÁVANIA k.ú. BRAVÄČOVO, č.p. 1206, 1207/1, 1207/2, 1208,1371 ELEKTROINŠTALÁCIA		A B	
		Architectural & Building Management s.r.o.	
FORMÁT:	2x44		
DÁTUM:	10/2020		
STUPEŇ PD:	DSP		
ČÍS.ZÁKAZKY:			
MIERKA: 1:50	ČÍSLO VÝKRESU: 03		