


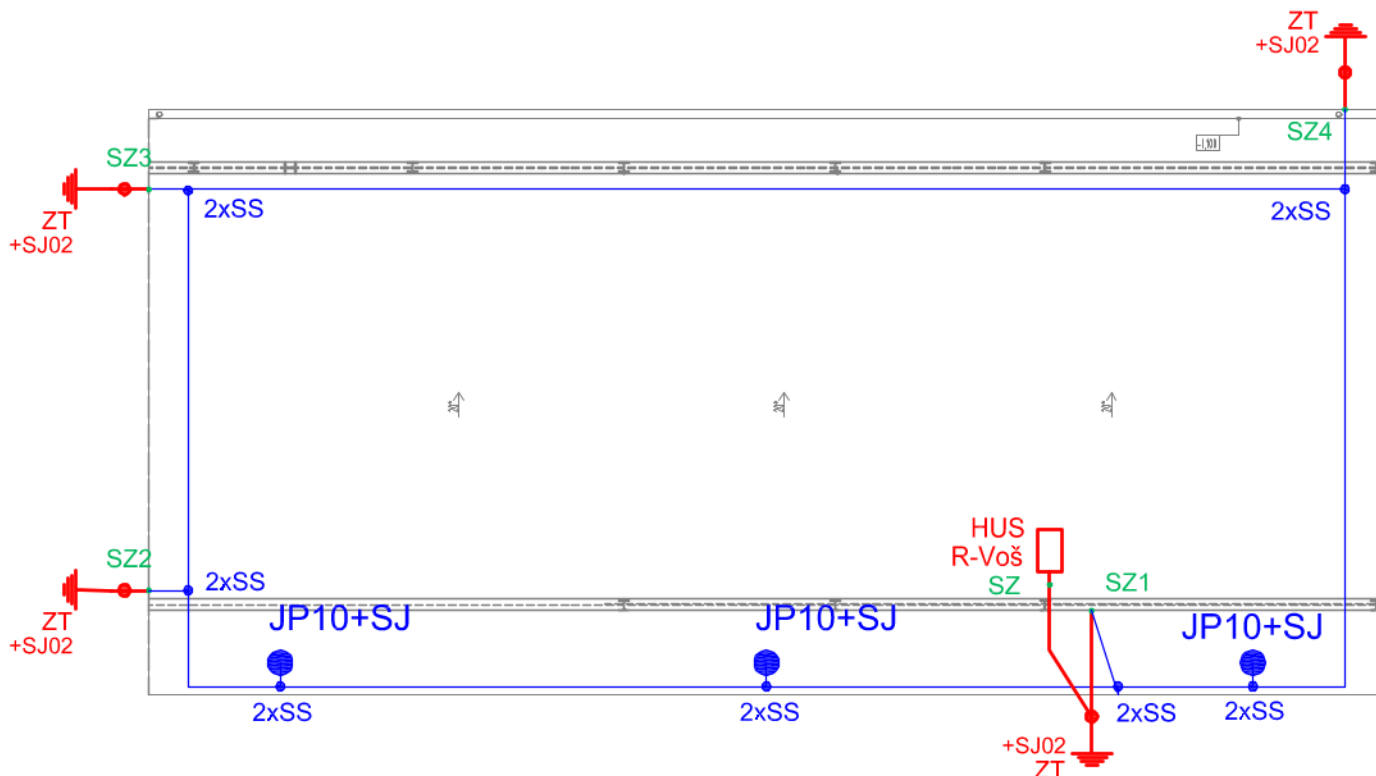


LEGENDA - BLESKOZVOD

SS	SVORKA SPOJOVACIA
—	ZVODOVÝ DRÔT FeZn $\phi 8\text{mm}$ NA POVRCHU
SZ	SVORKA SKÚŠOBNÁ
<	OCHRANNÝ UHOLNÍK
—	ZVODOVÝ DRÔT FeZn $\phi 10\text{mm}$ V ZEMI
SR03	UZEMŇOVACIA SVORKA PÁSIK-GULATINA FeZn10
---	ZEMNÝ PÁSIK FeZn 30x4
SJ02	SVORKA K UZEMŇOVACEJ TYČI
ZT	ZEMNIACA TYČ ZT $\phi 28 \times 2000\text{mm}$

Poznámky:

- projektant nenesie zodpovednosť za zmeny vykonané bez jeho písomného súhlasu
- zhotoviteľ je povinný o zistených chybách v dokumentácii neodkladne informovať projektanta
- rozdiely zistené na stavbe oproti PD je nutné v technickom riešení odsúhlasiť s projektantom a autorom ešte pred samotnou realizáciou
- na bleskozvodový rozvod musia byť pripojené všetky kovové časti vrátane odkvapových rúr, vetracích otvorov, kovových rebríkov a pod..
- projekt pre stavebné povolenie nenahrádza realizačný projekt

SCHÉMA HLAVNÉHO POSPÁJANIA

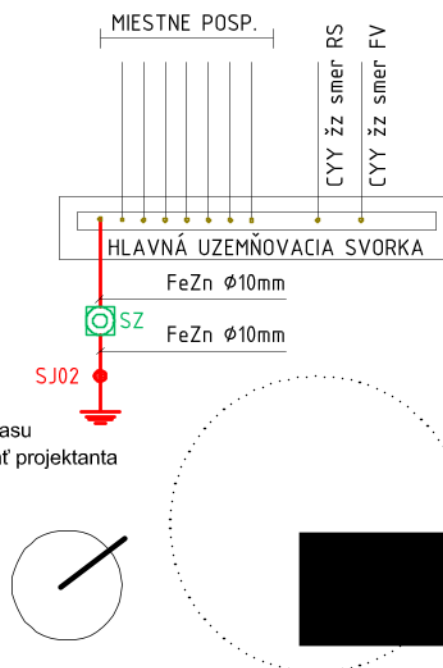

ZODP. PROJEKTANT: ING. JURAJ SZABO	A B	Architectural & Building Management s.r.o.	
PROJEKTANT: MGR. ERIK NÉMETH			
OKRES: BANSKÁ BYSTRICA			
MESTO: BANSKÁ BYSTRICA, K.Ú. SÁSOVÁ			
INVESTOR: BANSKOBYSTRICKÝ SAMOSPRÁVNÝ KRAJ			
STREDNÁ ODBORNÁ ŠKOLA POD BÁNOŠOM - MODERNIZÁCIA VZDELÁVANIA k.ú. BRAVÄČOVO, č.p. 1206, 1207/1, 1207/2, 1208,1371		FORMÁT:	1xA4
		DÁTUM:	10/2020
		STUPEŇ PD:	DSP
		ČÍS.ZÁKAZKY:	
ELEKTROINŠTALÁCIA			
S004 - Bleskozvod a uzemnenie		MIERKA: 1:100	ČÍSLO VÝKRESU: 04