SO 06 - VOLIÉRA, PÔDORYS 1.NP - NOVÝ STAV

M 1:50

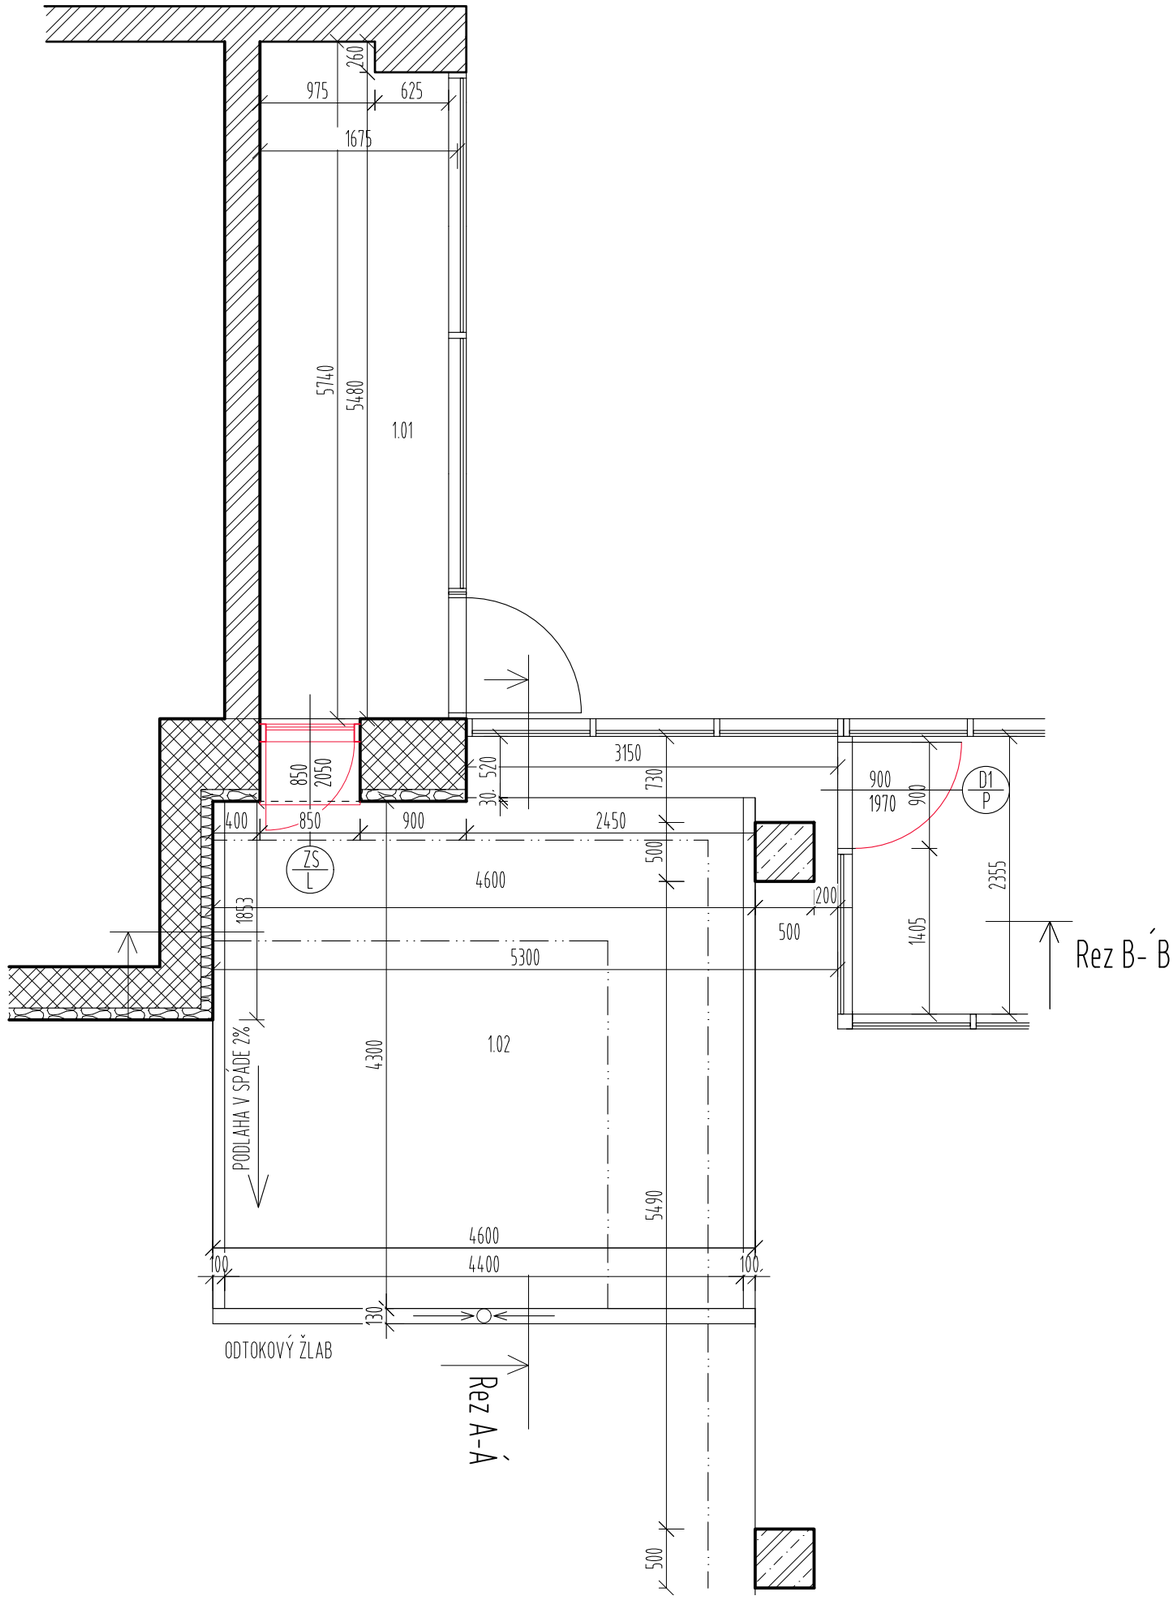

LEGENDA

EXISTUJÚCI ŽELEZOBETÓNOVÉ PRVKY (STĹPY, STUŽIDLÁ) MONTOVANÉHO SKELETU

EXISTUJÚCI BETÓNOVÝ ZÁKLAD

EXISTUJÚCE VONKAJŠIE MUROVANÉ NOSNÉ KONŠTRUKCIE OBVODOVÉHO PLÁŠŤA
ZATEPLENIE FASÁDNYM POLYSTYRÉNOM HR. 100MM +TENKOVRSTVOVÁ OMIETKA+FASÁDNY NÁTER
INTERÉROVÁ STRANA: VÁPENNOCEMENTOVÁ OMIETKA +MAĽBA

EXISTUJÚCA VNÚTORNÁ MUROVANÁ PRIEČKA hr. 300 mm + OMIETKA A MALOVKA

EXISTUJÚCE PLASTOVÉ ZASKLENÉ STENY S IZOLAČNÝM DVOJSKLOM

ZS — NOVÁ PLASTOVÁ ZASKLENÁ STENA, Š=850, V=3125MM, DVERE V PLASTOVEJ ZASKLENEJ STENE Š= 850MM, V=2050MM, +NADSVETLÍK, FARBA BIELA, ČÍRE IZOLAČNÉ TROJSKLO (VIĎ. VÝPIS DVERÍ)

D1 — NOVÉ DVERE V EXISTUJÚCEJ PLASTOVEJ ZASKLENEJ STENE
DVERE BUDÚ OSADENÉ NA POZÍCIU SÚČASNÉHO POLA PEVNÉHO ZASKLENIA
Š= 900MM, V=2050MM, FARBA BIELA, ČÍRE IZOLAČNÉ TROJSKLO (VIĎ. VÝPIS DVERÍ)

Pôdorys 1.NP - nový stav

č.m.	názov	podlaha	steny	strop	plocha
1.01	VNÚTORNÁ VOLIÉRA	P1	umývateľný náter	exist. Al podhľad	9,49 m^2
1.02	VONKAJŠIA VOLIÉRA	P2	kliešťkové pletivo	kliešťkové pletivo	19.78 m^2
Celkový součet:2					29,27 m^2

S

±0,000 = PODLAHA 1.N.P

ZODP. PROJEKTANT: ING.ARCH. J. TVRDOŇ
PROJEKTANT: ING. ARCH. ZDENKA ŠEDIVÁ, PhD.
OKRES: BANSKÁ BYSTRICA
MESTO: BANSKÁ BYSTRICA, K.Ú. SÁSOVÁ
INVESTOR: BANSKOBYSTRICKÝ SAMOSPRÁVNY KRAJ

A B

Architectural & Building Management s.r.o.

STREDNÁ ODBORNÁ ŠKOLA POD BÁNOŠOM - MODERNIZÁCIA VZDELÁVANIA

k.ú SÁSOVÁ, č.p. 2364/4, 2364/5, 2364/19, 2364/45, 2363/32

ARCHITEKTONICKO STAVEBNÉ RIEŠENIE

FORMÁT:	A3
DÁTUM:	12/2020
STUPEŇ PD:	DSP
ČÍS.ZÁKAZKY:	

SO06 - PÔDORYS 1.NP

MIERKA:	ČÍSLO VÝKRESU:
1:50	03