



REZ A-A

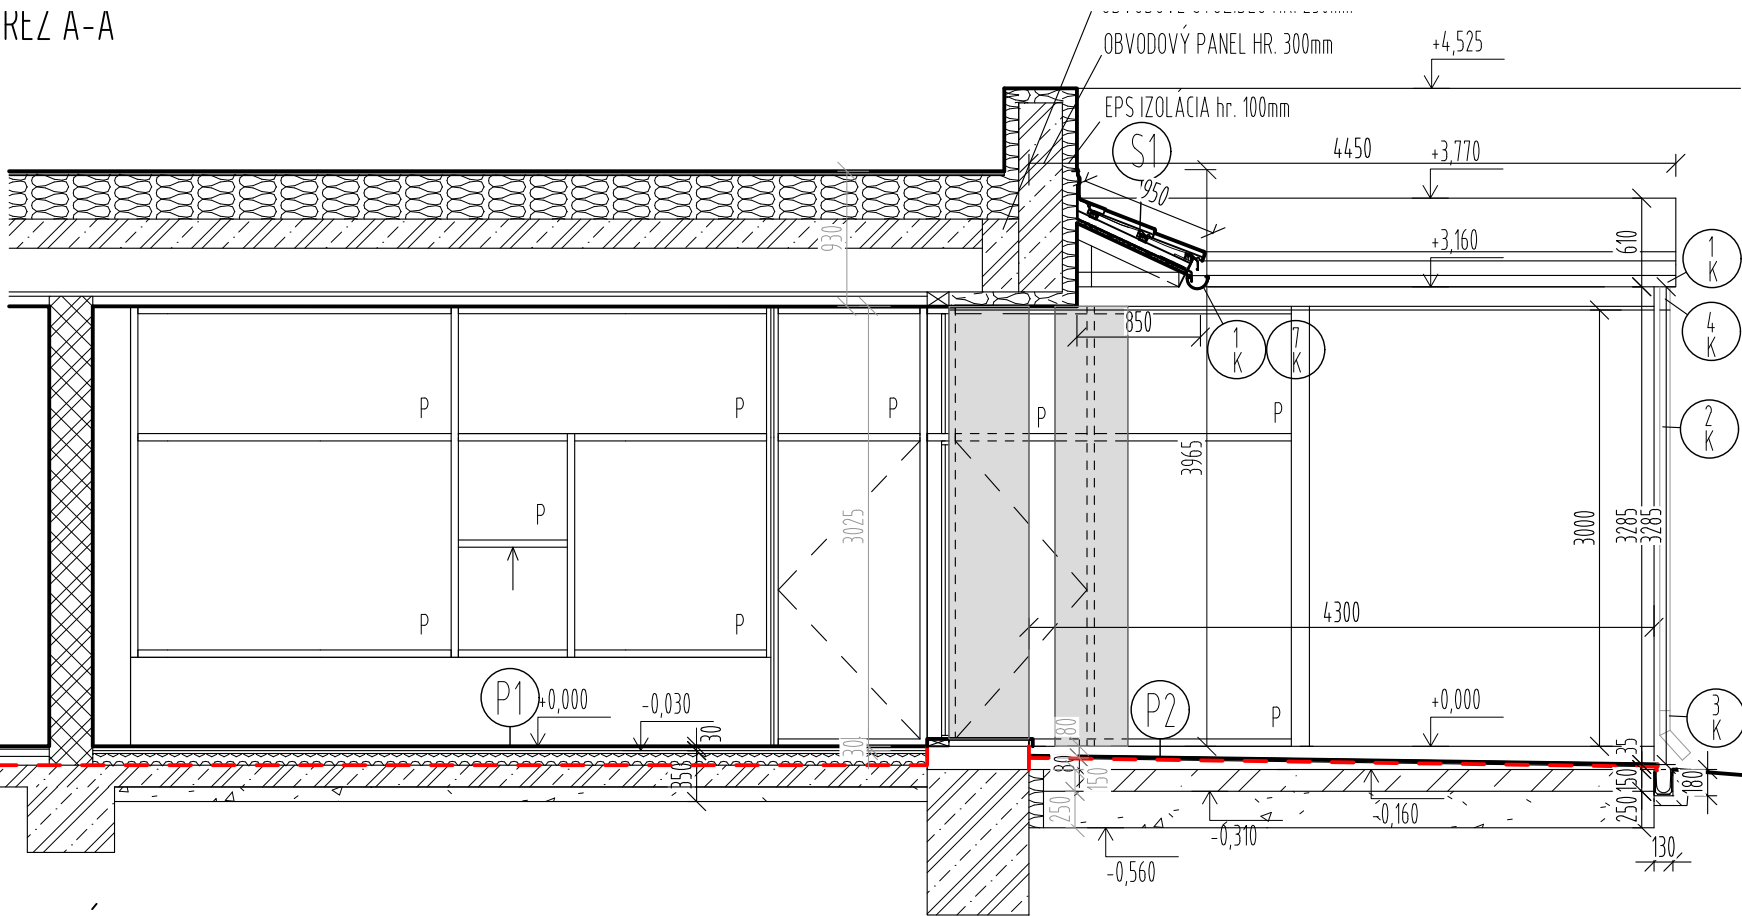


M 1:50


LEGENDA

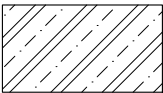


EXISTUJÚCI ŽELEZOBETÓNOVÉ PRVKY (STĽPY, STUŽIDLÁ) MONTOVANÉHO SKELETU

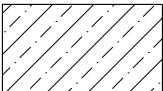

EXISTUJÚCI BETÓNOVÝ ZÁKLAD

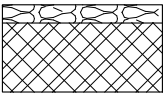


EXISTUJÚCE VONKAJŠIE MUROVANÉ NOSNÉ KONŠTRUKCIE OBVODOVÉHO PLÁŠŤA
ZATEPLENIE FASÁDNYM POLYSTYRÉNOM HR. 100mm + OMIETKA A MALOVKA
INTERIÉROVÁ STRANA: VÁPENNOCEMENTOVÁ OMIETKA + MALBA

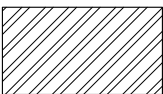

EXISTUJÚCA VNÚTORNÁ MUROVANÁ PRIEČKA

TENKOVRSŤOVÁ OMIETKA+FASÁDNY NÁTER

REZ B-B

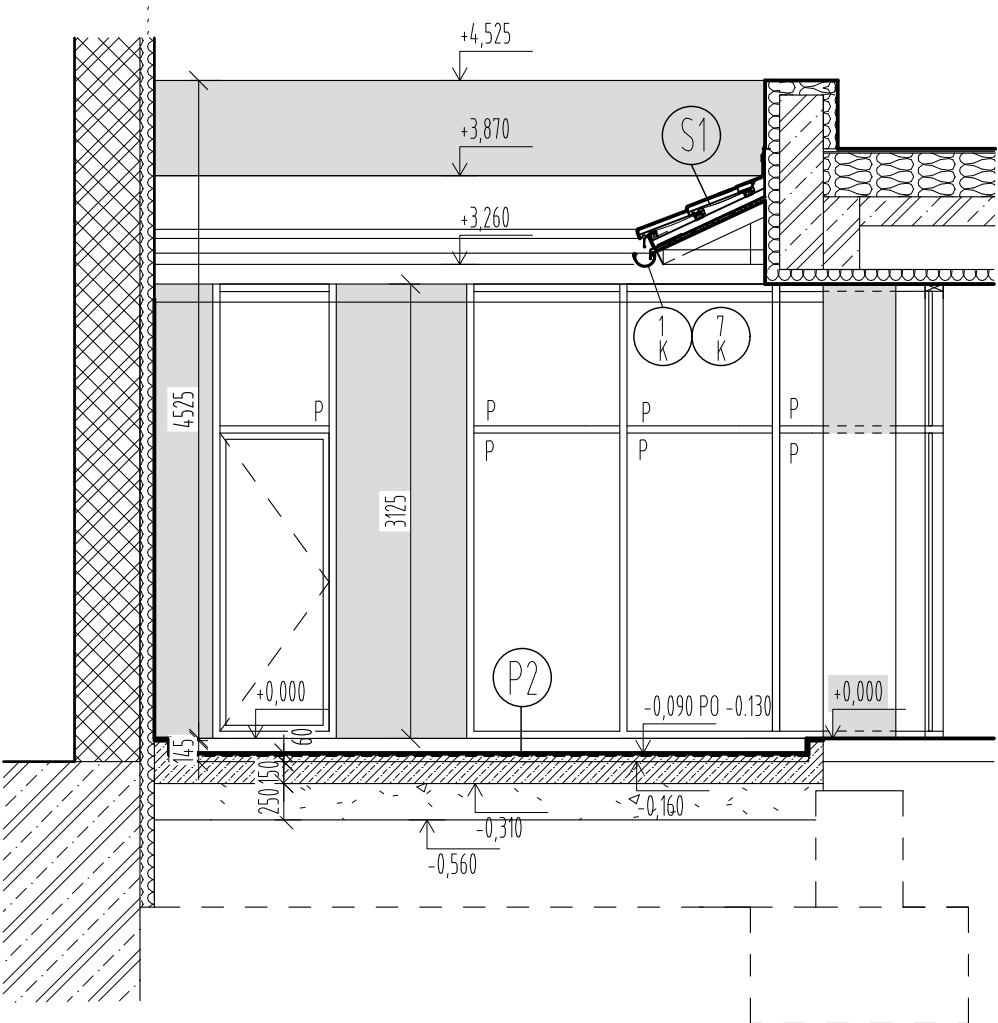

LEGENDA PODLÁH - NOVÝ STAV

P1

KERAMICKÁ DLAŽBA - INTERIÉR

- KERAMICKÁ DLAŽBA 8 mm
- LEPIACI TMEL 2 mm
- VYROVŇAVAJÚCI BETÓNOVÝ POTER 20 mm
- EXISTUJÚCI CEMENTOVÝ POTER 20 mm
- TEPELNÁ IZOLÁCIA STYRODUR ALEBO ISOVER EPS NEOFLOOR 80 mm
- PAROBRZDŇÁ FÓLIA (FÓLIA Z PE) 5 mm
- HYDROIZOLÁCIA BITUMENOVÉ PÁSY V60, S4+AL 150 mm
- ZÁKLADOVÁ ŽELEZOBETÓNOVÁ DOSKA 100 mm
- ŠTRKOVÉ LOŽKO

P2

KERAMICKÁ DLAŽBA - EXTERIÉR

- MRAZUVZDORNÁ KERAMICKÁ DLAŽBA 10 mm
- SO ŠKAROVCOU MALTOU PCI NANOFUG PREMIUM
- FLEXIBILNÉ LEPIDLO NA KERAMICKÚ DLAŽBU PCI FLEXMORTEL S2 RAPID 3 mm
- HYDROIZOLAČNÁ FLEXIBILNÁ STIERKA PCI SECCORAL 2K RAPID 2 mm
- CEMENTOVÝ POTER V SPÁDE 2% 20 - 80 mm
- ZÁKLADOVÁ ŽELEZOBETÓNOVÁ DOSKA 150 mm
- POLYETYLÉNOVÁ FÓLIA 100 mm
- ŠTRKOVÉ LOŽKO

S1

- BRAMAC MAX 7°
- LATOVANIE 50X40MM
- KONTRALATY 50X50MM
- BRAMAC TOP RU RESISTANT
- PLNÉ DEBNENIE HR.25MM
- KROKVA 80X100


±0,000 = PODLAHA 1.NP

ZODP. PROJEKTANT: ING.ARCH. J. TVRDOŇ
PROJEKTANT: ING. ARCH. ZDENKA ŠEDIVÁ, PhD.
OKRES: BANSKÁ BYSTRICA
MESTO: BANSKÁ BYSTRICA, K.Ú. SÁSOVÁ
INVESTOR: BANSKOBYSŤRICKÝ SAMOSPRÁVNÝ KRAJ



Architectural & Building Management s.r.o.

STREDNÁ ODBORNÁ ŠKOLA POD BÁNOŠOM - MODERNIZÁCIA VZDELÁVANIA
k.ú. SÁSOVÁ, č.p. 2364/4, 2364/5, 2364/19, 2364/45, 2363/32

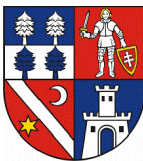

FORMÁT:	A3
DÁTUM:	12/2020
STUPEŇ PD:	DSP
ČÍS.ZÁKAZKY:	

ARCHITEKTONICKO STAVEBNÉ RIEŠENIE

S006 - REZOPHLYDY

MIERKA:	ČÍSLO VYKRESU:
1:50	04