

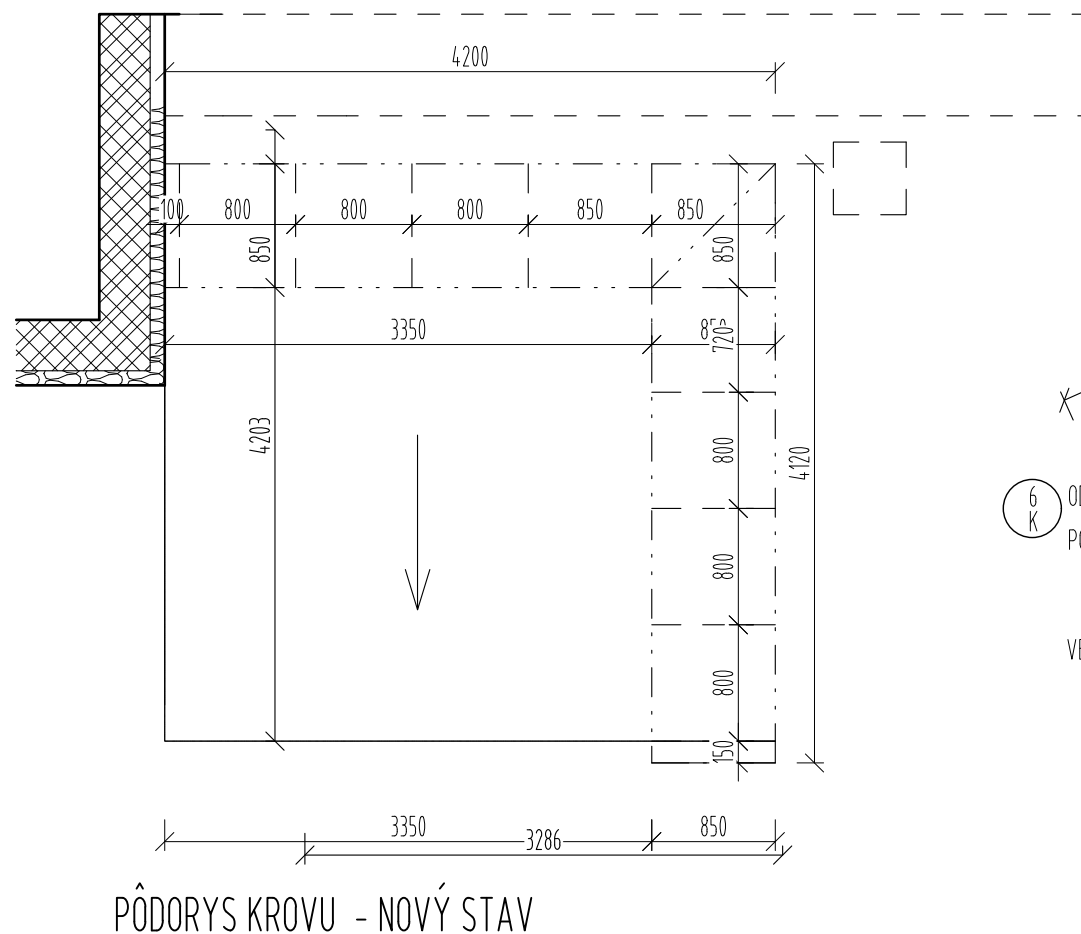
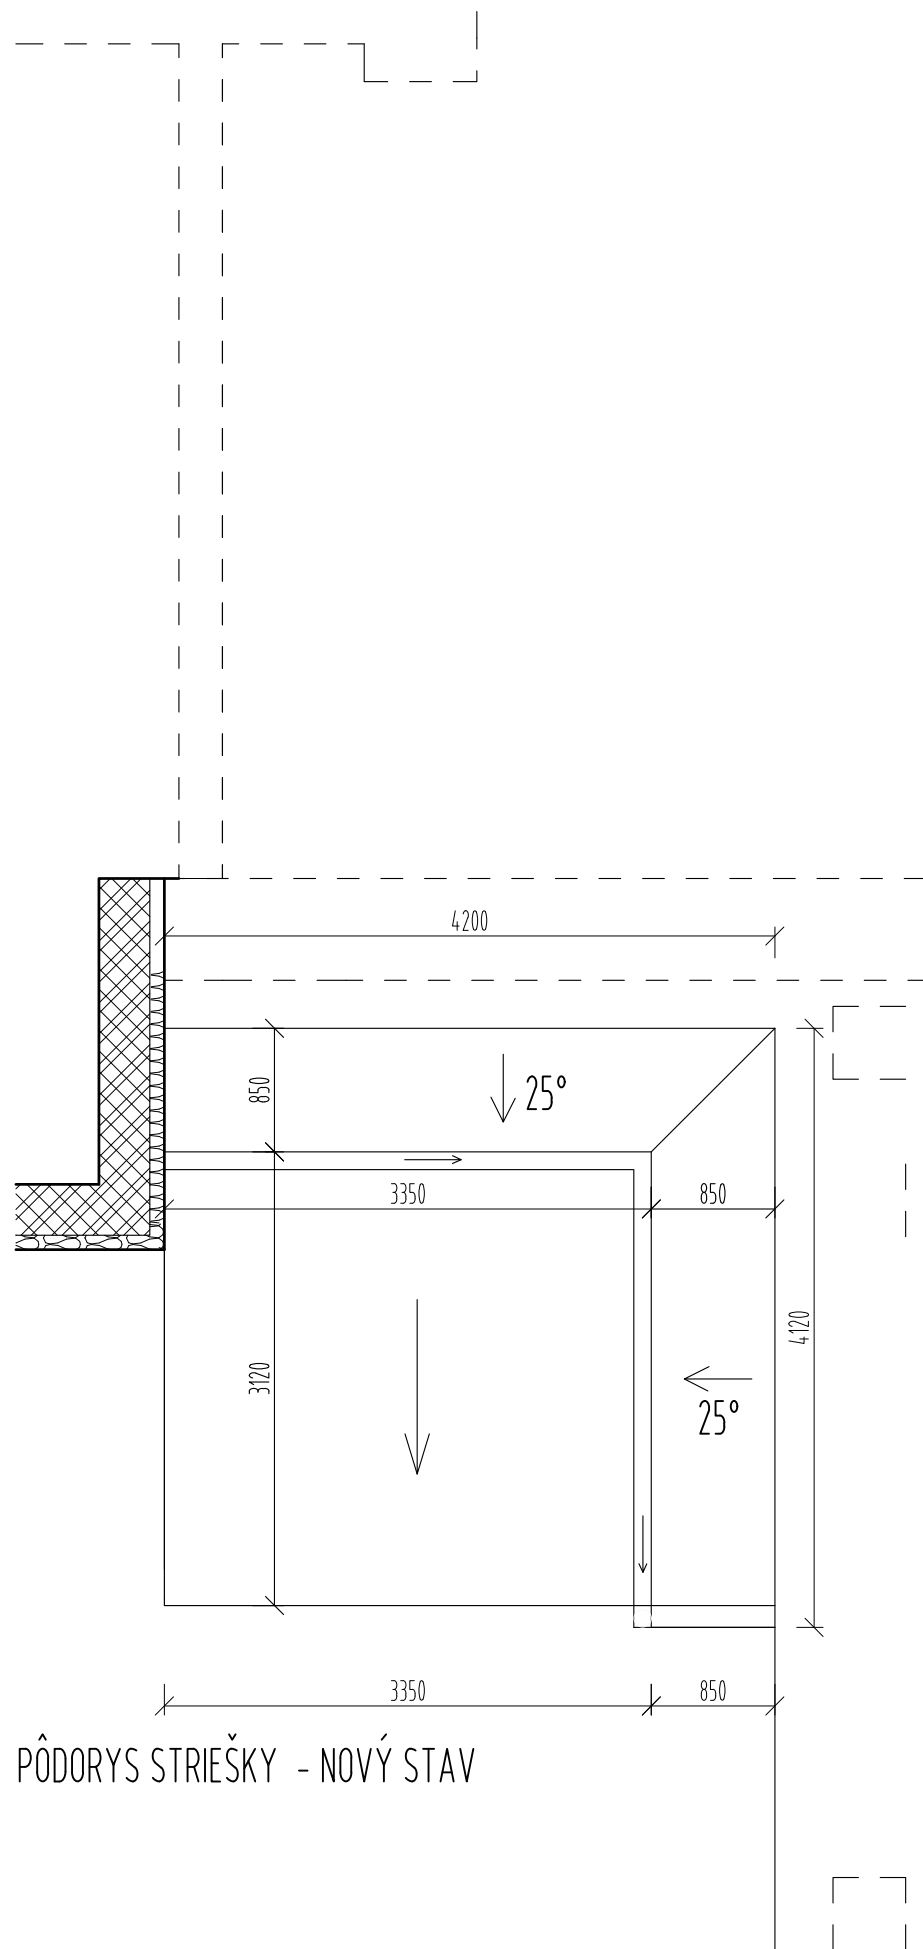
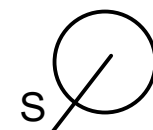


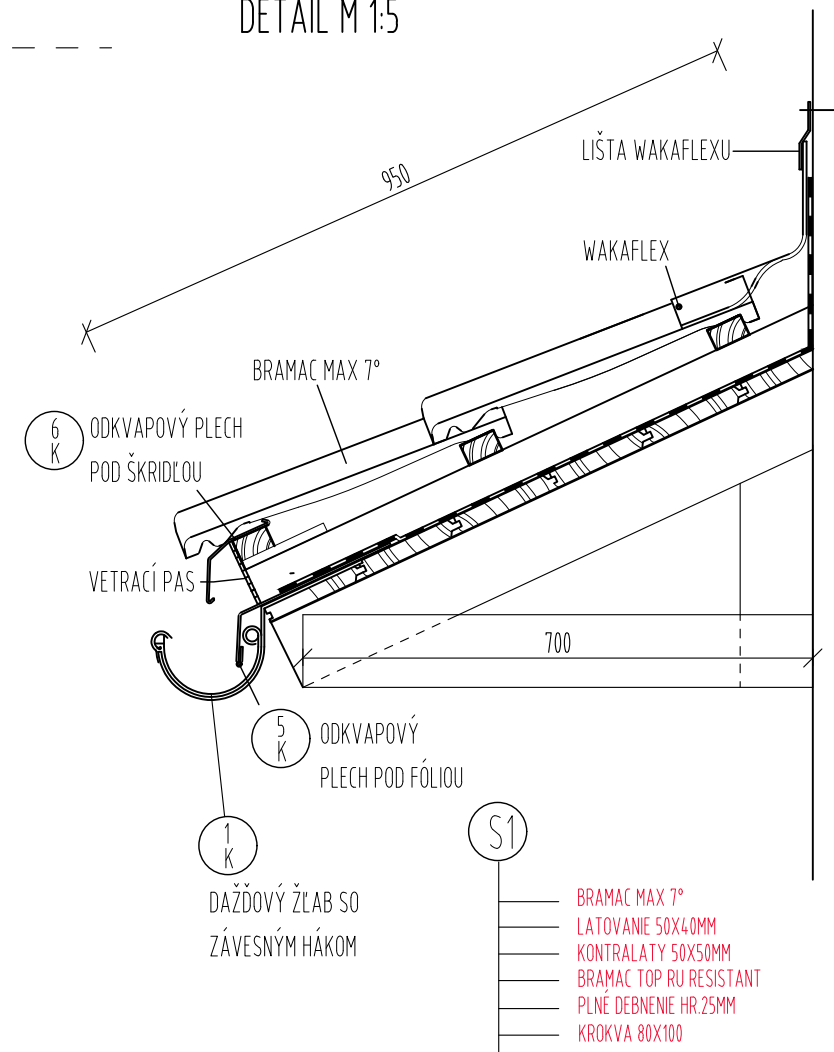

SO 06 - VOLIÉRA, PÔDORYS STRECHY - NOVÝ STAV
M 1:50
DETAIL M 1:5

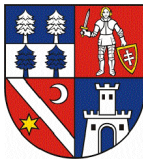

±0,000 ≡ PODLAHA 1.N.P.			
ZODP. PROJEKTANT: ING.ARCH. J. TVRDOŇ	A B	Architectural & Building Management s.r.o.	
PROJEKTANT: ING. ARCH. ZDENKA ŠEDIVÁ, PhD.			
OKRES: BANSKÁ BYSTRICA			
MESTO: BANSKÁ BYSTRICA, K.Ú. SÁSOVÁ			
INVESTOR: BANSKOBYSTRICKÝ SAMOSPRÁVNÝ KRAJ			
STREDNÁ ODBORNÁ ŠKOLA POD BÁNOŠOM - MODERNIZÁCIA VZDELÁVANIA k.ú. SÁSOVÁ, č.p. 2364/4, 2364/5, 2364/19, 2364/45, 2363/32			
ARCHITEKTONICKO STAVEBNÉ RIEŠENIE			
S006 - PÔDORYS STRECHY A KROVU		FORMÁT:	A3
		DÁTUM:	12/2020
		STUPEŇ PD:	DSP
		ČÍS.ZÁKAZKY:	
		MIERKA:	1:50
			ČÍSLO VYKRESU: 05