


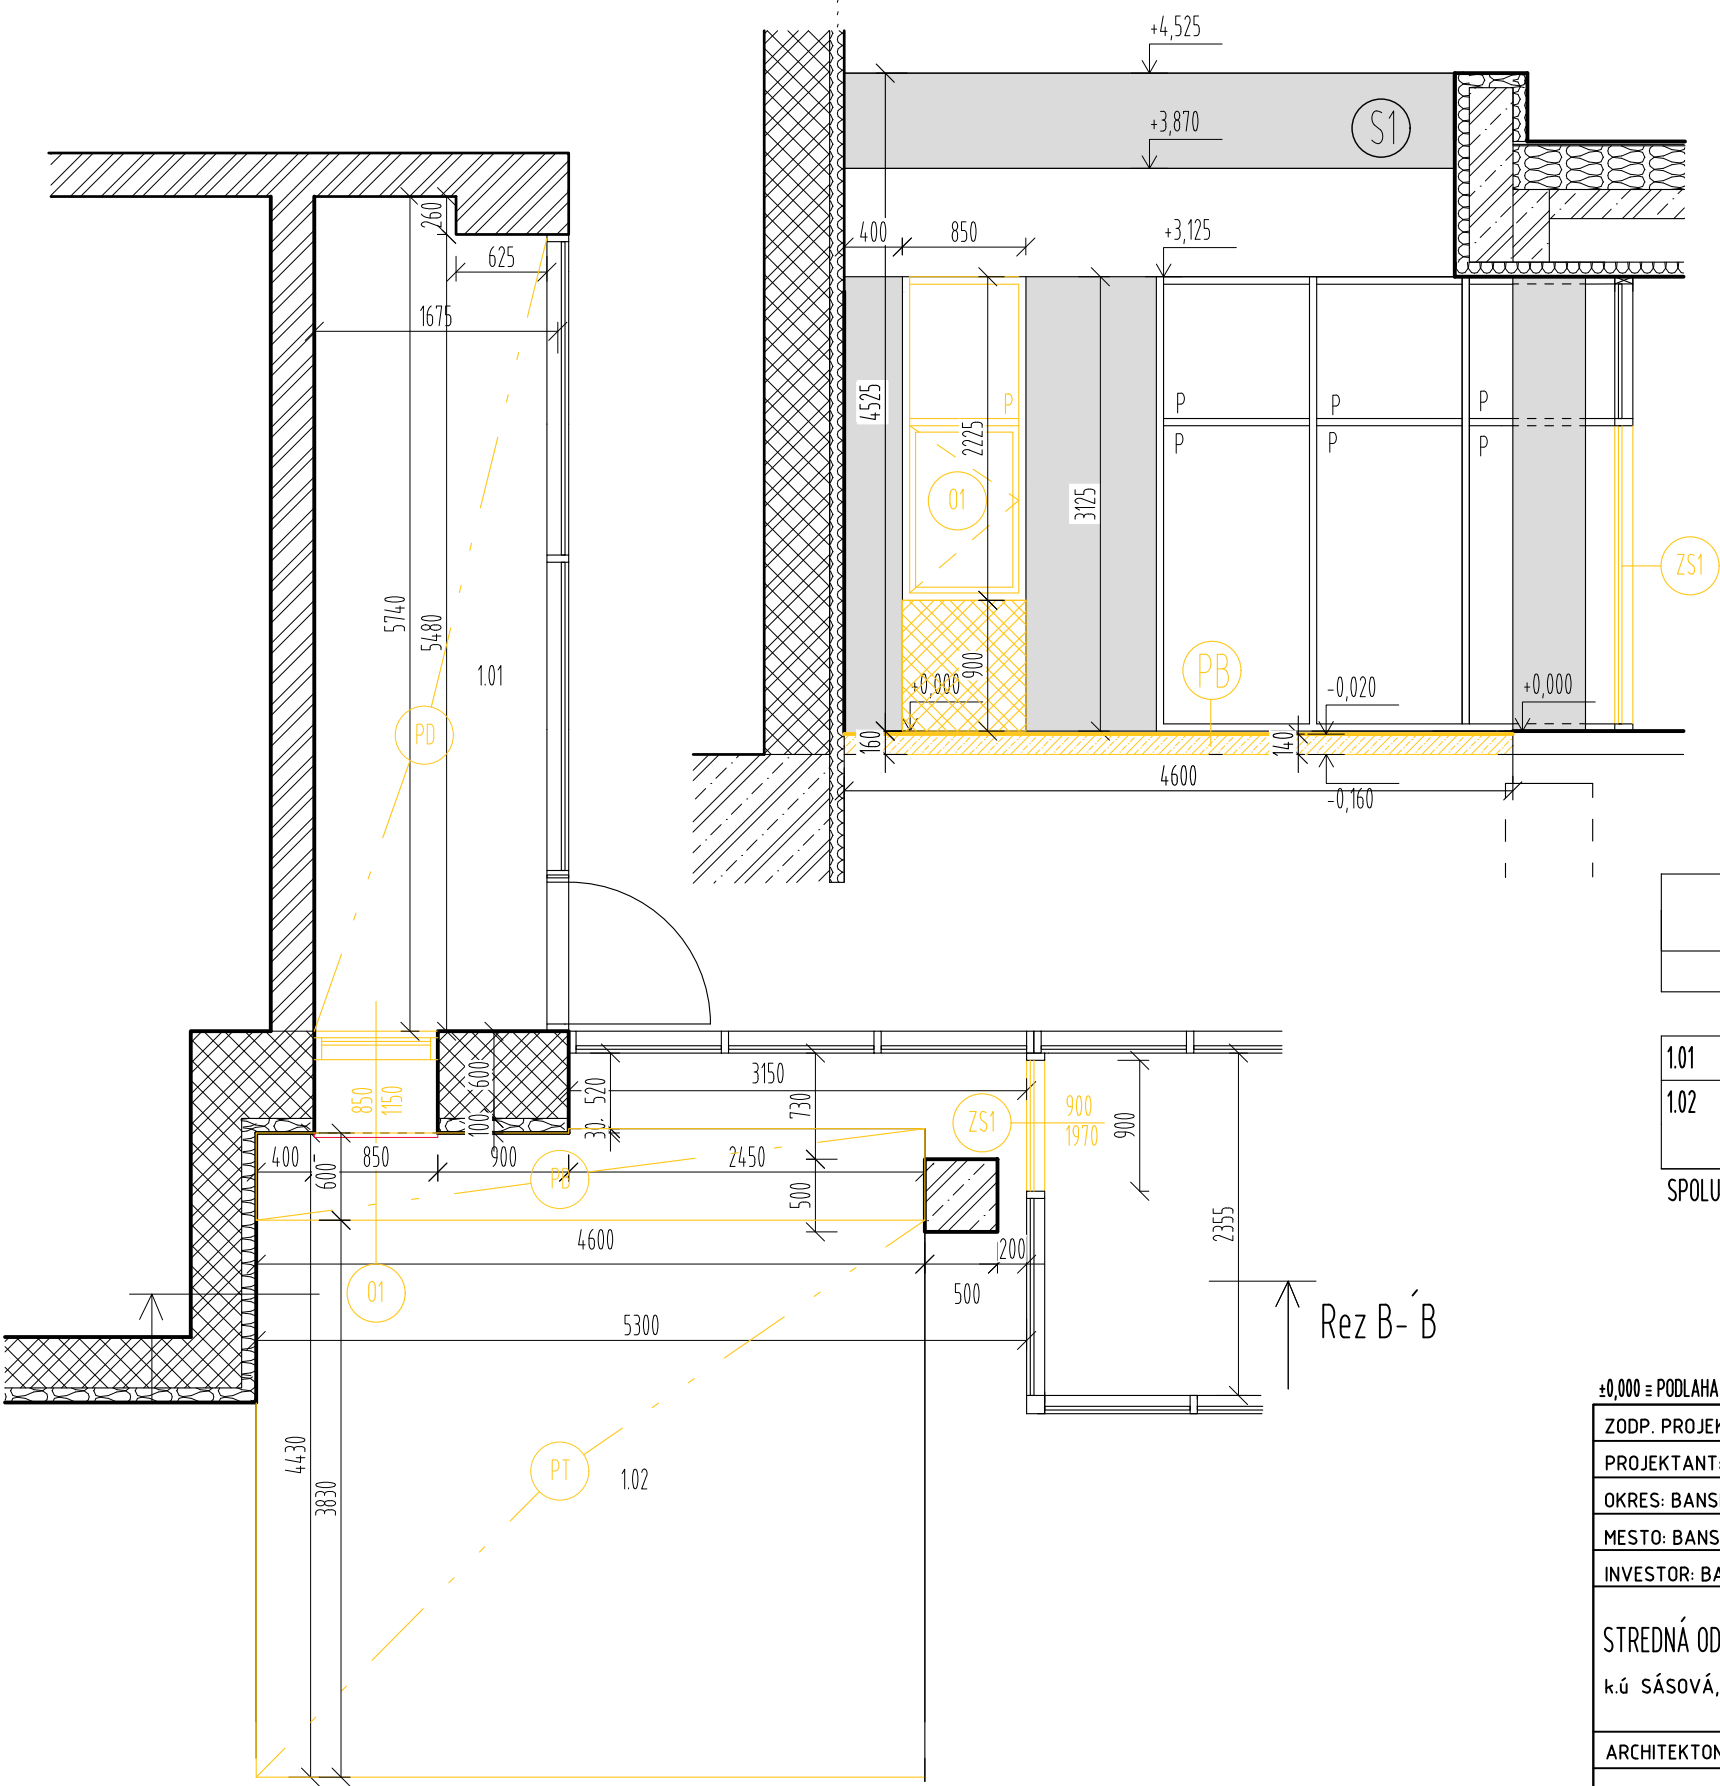

- O1 VYBÚRANIE PLASTOVÉHO OKNA S DVOJITÝM ZASKLENÍM VRÁTANE VONKAJŠIEHO A VNÚTORNÉHO PARAPETU
- ZS1 VYBÚRANIE PEVNEJ VÝPLNE V EXISTUJÚCEJ ZASKLENEJ STENE
- PD VYBÚRANIE PVC PODLAHY
- PB VYBÚRANIE OKAPOVÉHO BETÓNOVÉHO CHODNÍKA HR. 140MM, PLOCHA 2,76M2
- PT ODSTRÁNENIE TRÁVNATÉHO PORASTU

VYBÚRANIE OBVODOVÉHO PLÁŠŤA TEHLOVÉ VÝPLŇOVÉ MURIVO HR. 600MM
ZATEPLENÉ KONTAKTNÝM POLYSTYRÉNOM HR.100MM + OMIETKA VYSTUŽENÁ SIETKOU

Pôdorys 1.NP - nový stav					
č.m.	názov	podlaha	steny	strop	plocha
1.01	VNÚTORNÁ VOLIÉRA	PD - VYBÚRANIE PVC	umývateľný náter	exist. Al podhľad	9,49 m ²
1.02	EXTERIÉR	PT - ODSTRÁNENIE TRÁVY PB - ODSTRÁNENIE BETÓNOVÉHO CHODNÍKA			17,02 m ² 2,76 m ²
SPOLU					29,27 m ²

±0,000 = PODLAHA 1.NP		A B Architectural & Building Management s.r.o.	
ZODP. PROJEKTANT: ING.ARCH. J. TVRDOŇ			
PROJEKTANT: ING. ARCH. ZDENKA ŠEDIVÁ, PhD.			
OKRES: BANSKÁ BYSTRICA			
MESTO: BANSKÁ BYSTRICA, K.Ú. SÁSOVÁ			
INVESTOR: BANSKOBYSTRICKÝ SAMOSPRÁVNÝ KRAJ			
STREDNÁ ODBORNÁ ŠKOLA POD BÁNOŠOM - MODERNIZÁCIA VZDELÁVANIA k.ú. SÁSOVÁ, č.p. 2364/4, 2364/5, 2364/19, 2364/45, 2363/32			
		FORMÁT:	A3
		DÁTUM:	12/2020
		STUPEŇ PD:	DSP
		ČÍS.ZÁKAZKY:	
ARCHITEKTONICKO STAVEBNÉ RIEŠENIE			
S006 - VÝKRES BÚRACÍCH PRÁČ		MIERKA: 1:50	ČÍSLO VÝKRESU: 07