



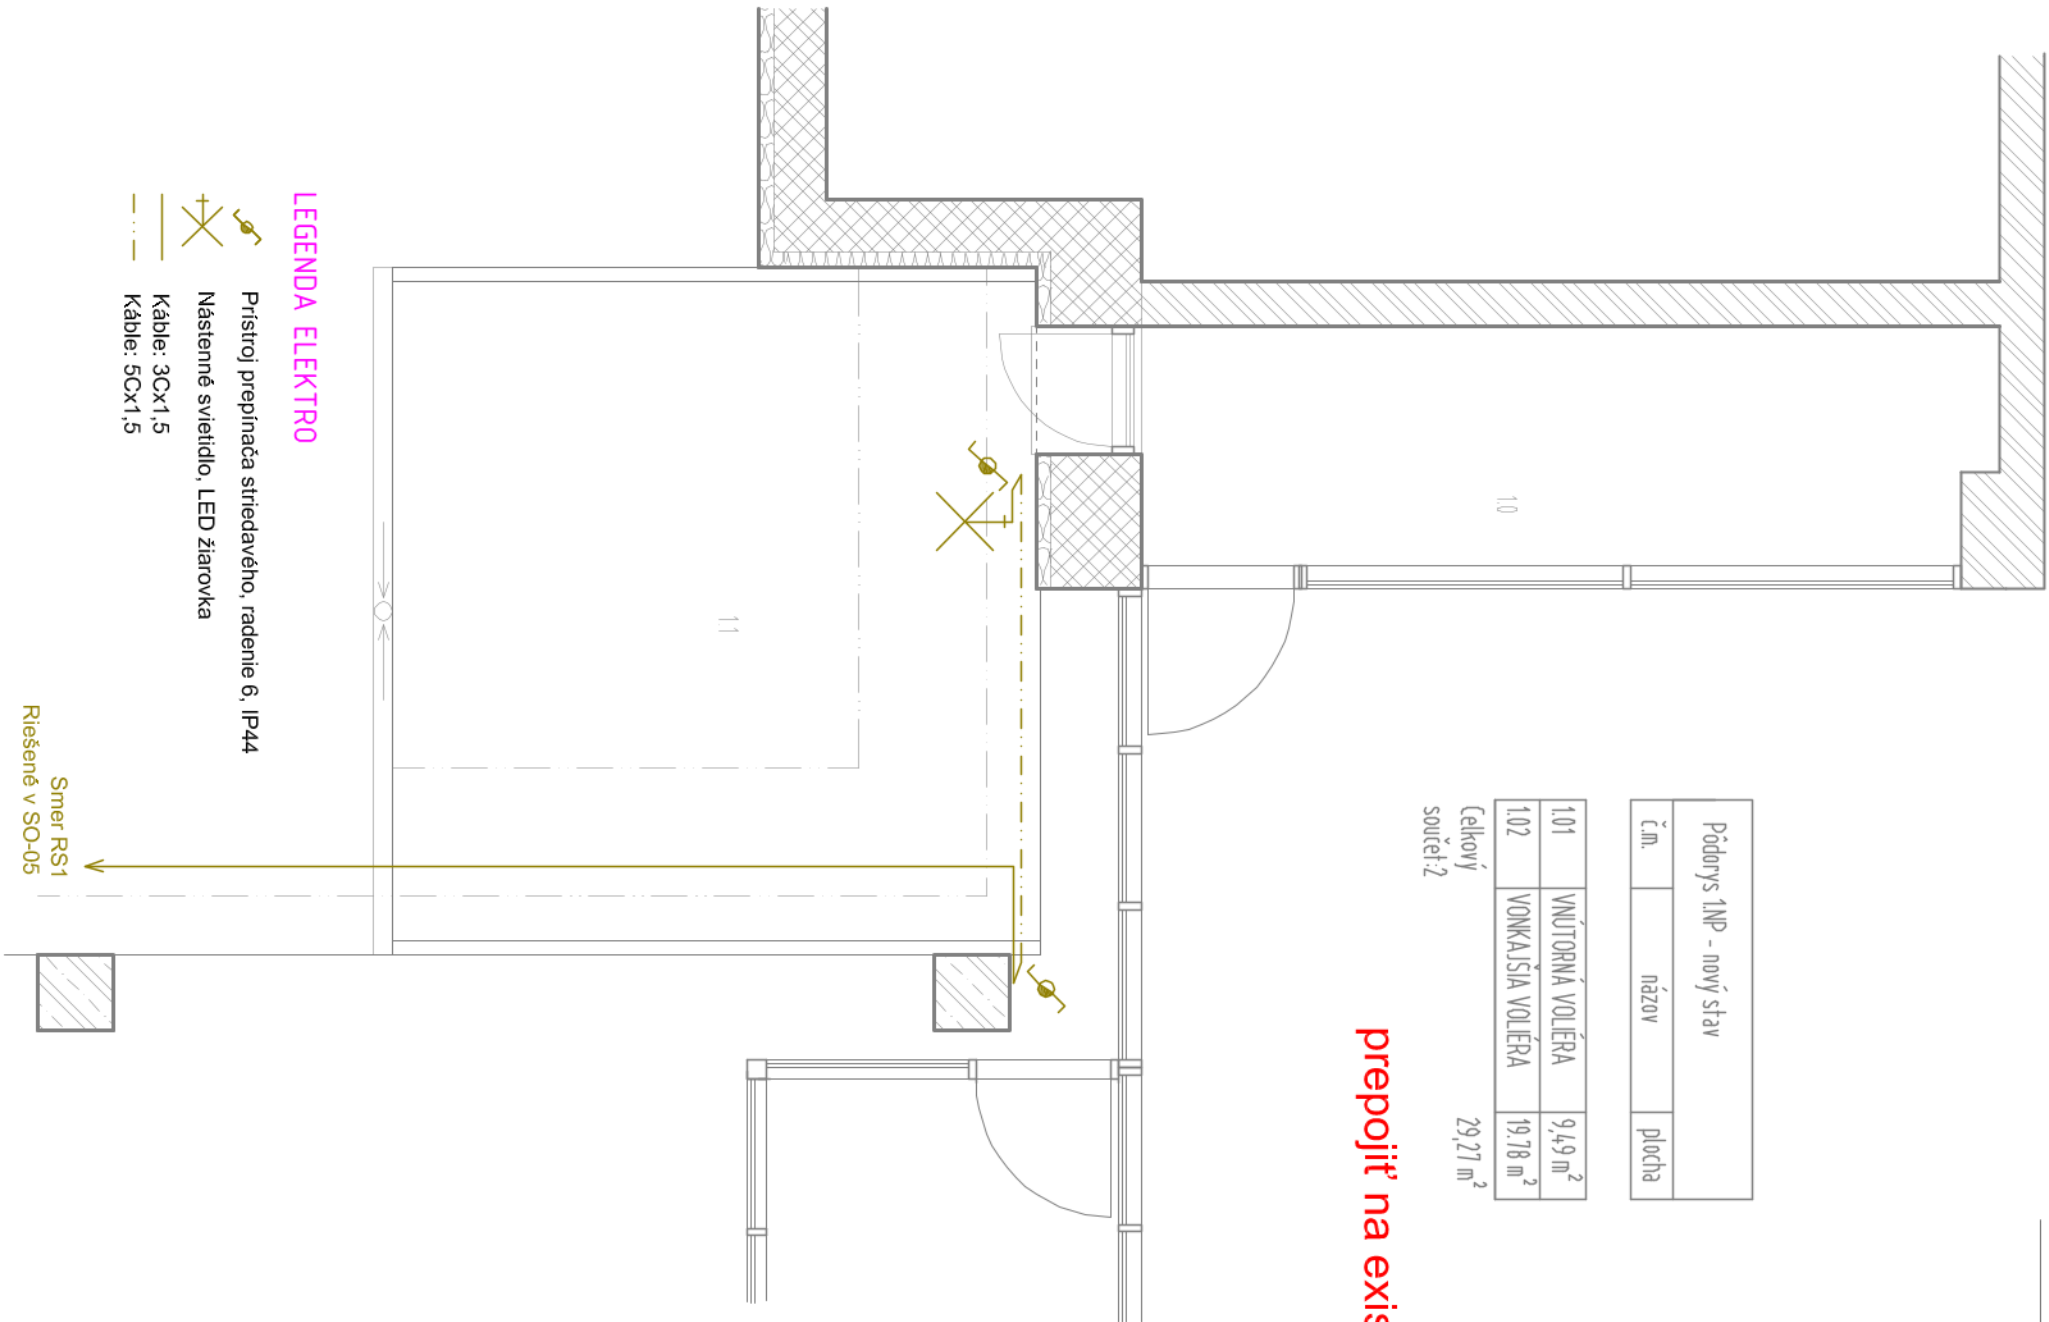

PREPOJIŤ NA EXIST.

BLESKOZVOD


EXISTUJÚCI ZVOD BLESKOZVODU
ZDEMONTOVAŤ (PREMIESTNIŤ)

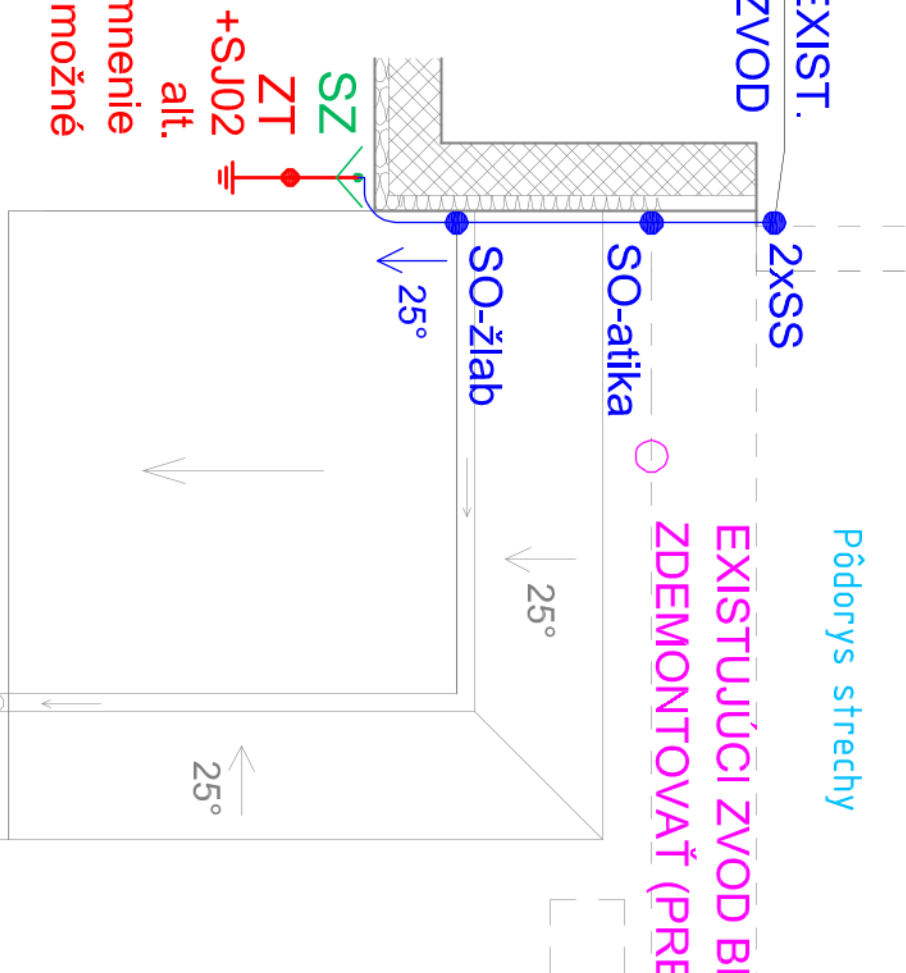

prepojiť na existujúce uzemnenie
ak to bude možné

NAPÁĎOVÁ SÚSTAVA:

- 3 PEN. 3 NPE, AC 50 Hz 230/400V TN-C-S
Ochrana pred zásahom elektrickým prúdom - STN 33 2000-4-41/2007
411. ochranné opatrenia: samočinné odpojenie napájania
411.2 požiadavky na základnú ochranu (ochranu pred priamym dotykom)
príloha a: a1 - základná izolácia živých častí
a2 - zábrany alebo kryty
príloha b: prekážky a umiestnenie mimo dosah
411.3 požiadavky na ochranu pri poruche (ochrana pred nepriamym dotykom)
411.3.1 ochranné uzemnenie a pospájanie
411.3.2 samočinné odpojenie pri poruche
415 doplnková ochrana
415.1 prúdové chrániče
415.2 doplnkové ochranné pospájanie
uzemnenie: STN 33 2000-4-41, STN 33 2000-5-54:2008-03
- Poznámky:
- projektant nenesie zodpovednosť za zmeny vykonané bez jeho písomného súhlasu
 - zhotoviteľ je povinný o zistených chýbách v dokumentácii neodkladne informovať projektanta
 - rozdiely zistené na stavbe oproti PD je nutné v technickom riešení odsúhlasiť s projektantom a autorom ešte pred samotnou realizáciou
 - v projekte je uvažované s napájaním zariadení, ktorých poloha bude upresnená pri realizácii
 - projekt pre stavebné povolenie nenahrádza realizačný projekt

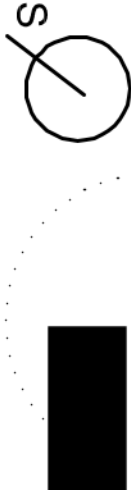

ZODP. PROJEKTANT: ING. JURAJ SZABO		Architectural & Building Management s.r.o.
PROJEKTANT: MGR. ERIK NÉMETH		
OKRES: BANSKÁ BYSTRICA		
MESTO: BANSKÁ BYSTRICA, K.Ú. SÁSOVÁ		
INVESTOR: BANSKOBYSSTRICKÝ SAMOSPRÁVNÝ KRAJ		
A B		FORMÁT: 2x A4 DÁTUM: 10/2020 STUPEŇ PD: DSP ČÍS. ZÁKAZKY: MIERKA: 1:50 ČÍSLO VÝKRESU: 03
STREDNÁ ODBORNÁ ŠKOLA POD BÁNOŠOM - MODERNIZÁCIA VZDELÁVANIA		
K.Ú. SÁSOVÁ, č.p. 2364/5		
ELEKTROINŠTALÁCIA		
S006 – Pôdorysy		