



S006 – Pohľady

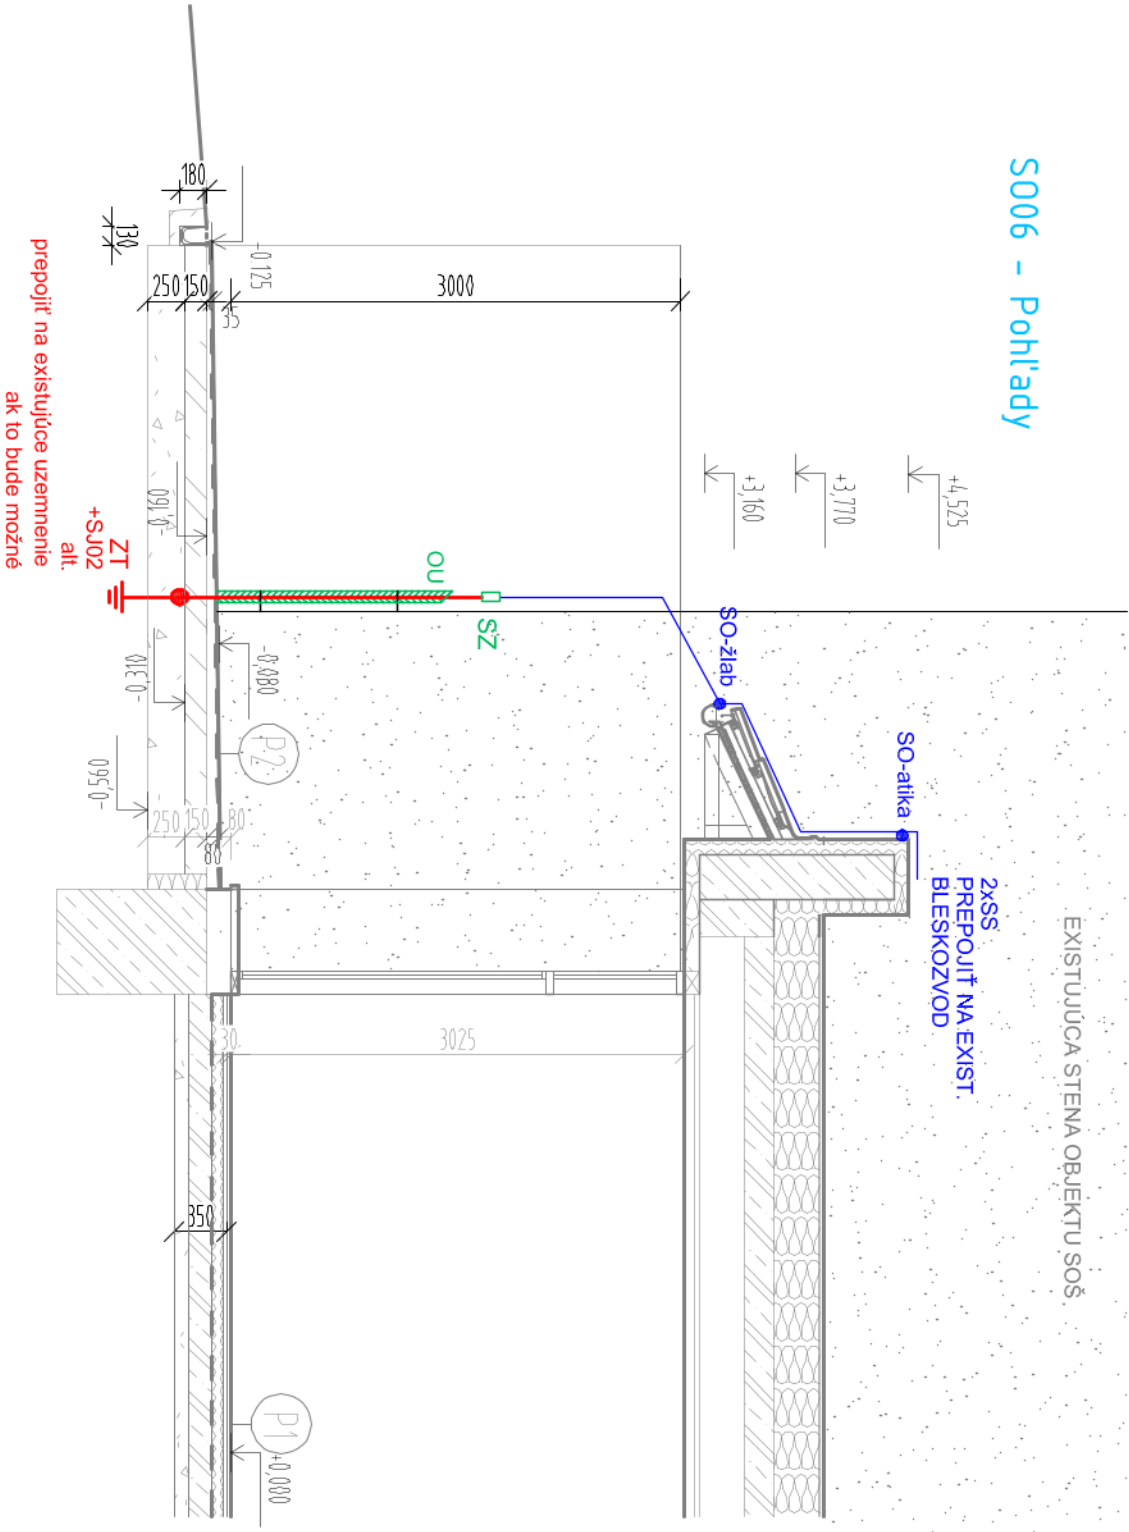

S006 – Pôdorys strechy

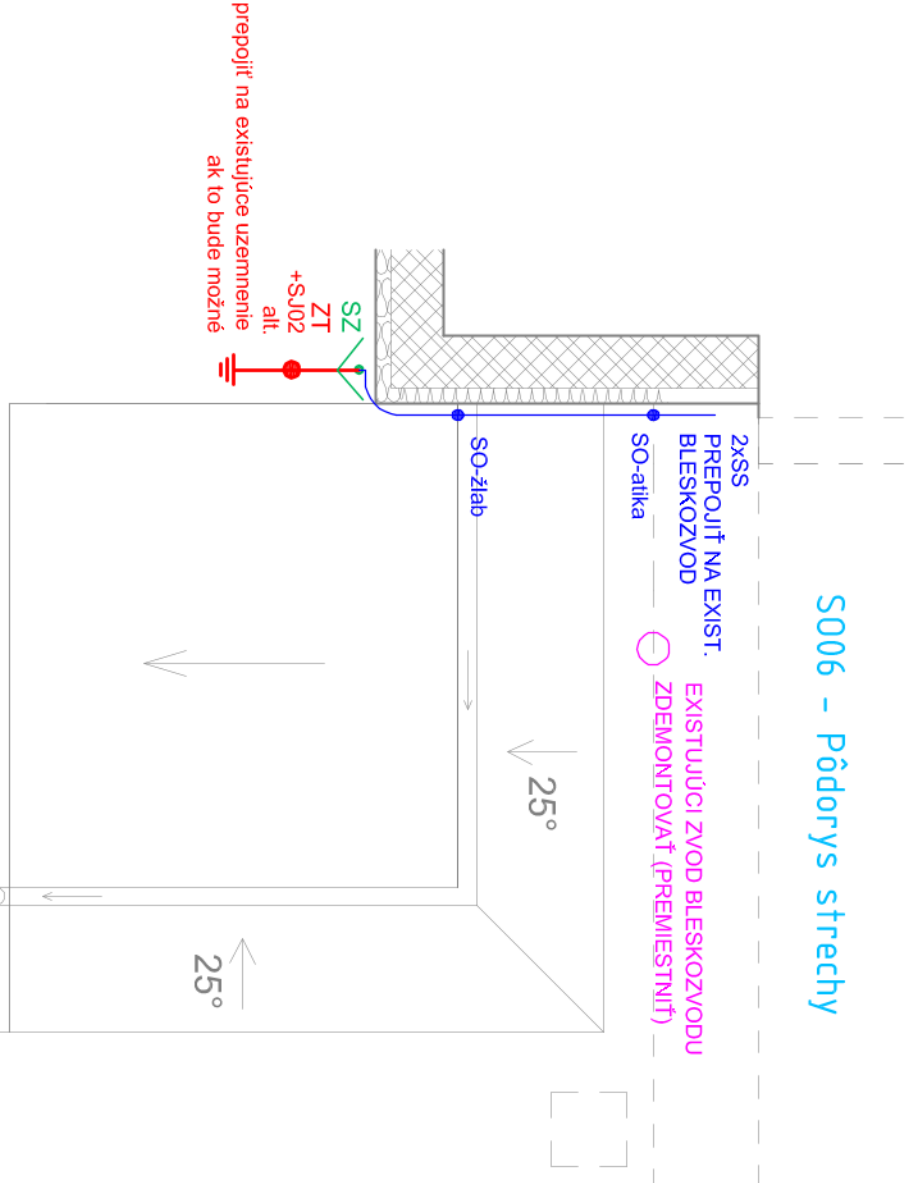

LEGENDA - BLESKOZVOD

- SO SVORKA OKAPOVÁ
- SS SVORKA SPOJOVACIA
- SZ ZVODOVÝ DRÔT FeZn Ø8mm NA POVRCHU
- OU SVORKA SKÚŠOBNÁ OCHRANNÝ UHOLNÍK
- SR03 ZVODOVÝ DRÔT FeZn Ø10mm V ZEMI
- SR03 UZEMŇOVACIA SVORKA PÁSIK-GULATINA FeZn10
- SJ02 ZEMNÝ PÁSIK FeZn 30x4
- SJ02 SVORKA K UZEMŇOVACEJ TYČI
- ZT ZEMNIACA TYČ ZT Ø28 x 2000mm

Poznámky:

- projektant nenesie zodpovednosť za zmeny vykonané bez jeho písomného súhlasu
- zhotoviteľ je povinný o zistených chýbách v dokumentácii neodkladne informovať projektanta
- rozdiely zistené na stavbe oproti PD je nutné v technickom riešení odsúhlasiť s projektantom a autorom ešte pred samotnou realizáciou
- na bleskozvodový rozvod musia byť pripojené všetky kovové časti vrátane odkvapových rúr, vetracích otvorov, kovových rebríkov a pod..
- projekt pre stavebné povolenie nenahrádza realizačný projekt

ZODP. PROJEKTANT: ING. JURAJ SZABO		A B Architectural & Building Management s.r.o.			
PROJEKTANT: MGR. ERIK NÉMETH					
OKRES: BANSKÁ BYSTRICA					
MESTO: BANSKÁ BYSTRICA, K.Ú. SÁSOVÁ					
INVESTOR: BANSKOBYSSTRICKÝ SAMOSPRÁVNÝ KRAJ					
STREDNÁ ODBORNÁ ŠKOLA POD BÁNOŠOM - MODERNIZÁCIA VZDELÁVANIA K.Ú. SÁSOVÁ, č.p. 2364/5		FORMÁT: 2xA4			
		DÁTUM: 10/2020			
		STUPEŇ PD: DSP			
		ČÍS. ZÁKAZKY:			
ELEKTROINŠTALÁCIA					
S006 - Pôdorys strechy - bleskozvod		MIERKA: 1:50		ČÍSLO VÝKRESU: 04	

prepojiť na existujúce uzemnenie
ak to bude možné