




ZÁKLADNÁ VÄZBA
PÖDORYS
M 1:10

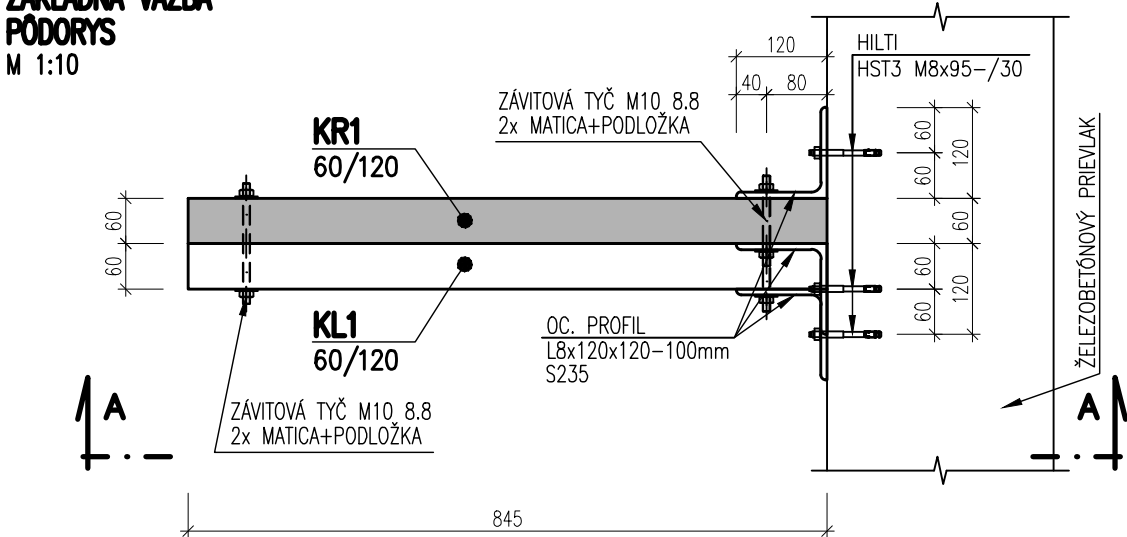


ZÄKLADNÄ VÄZBA
REZ A-A
M 1:10

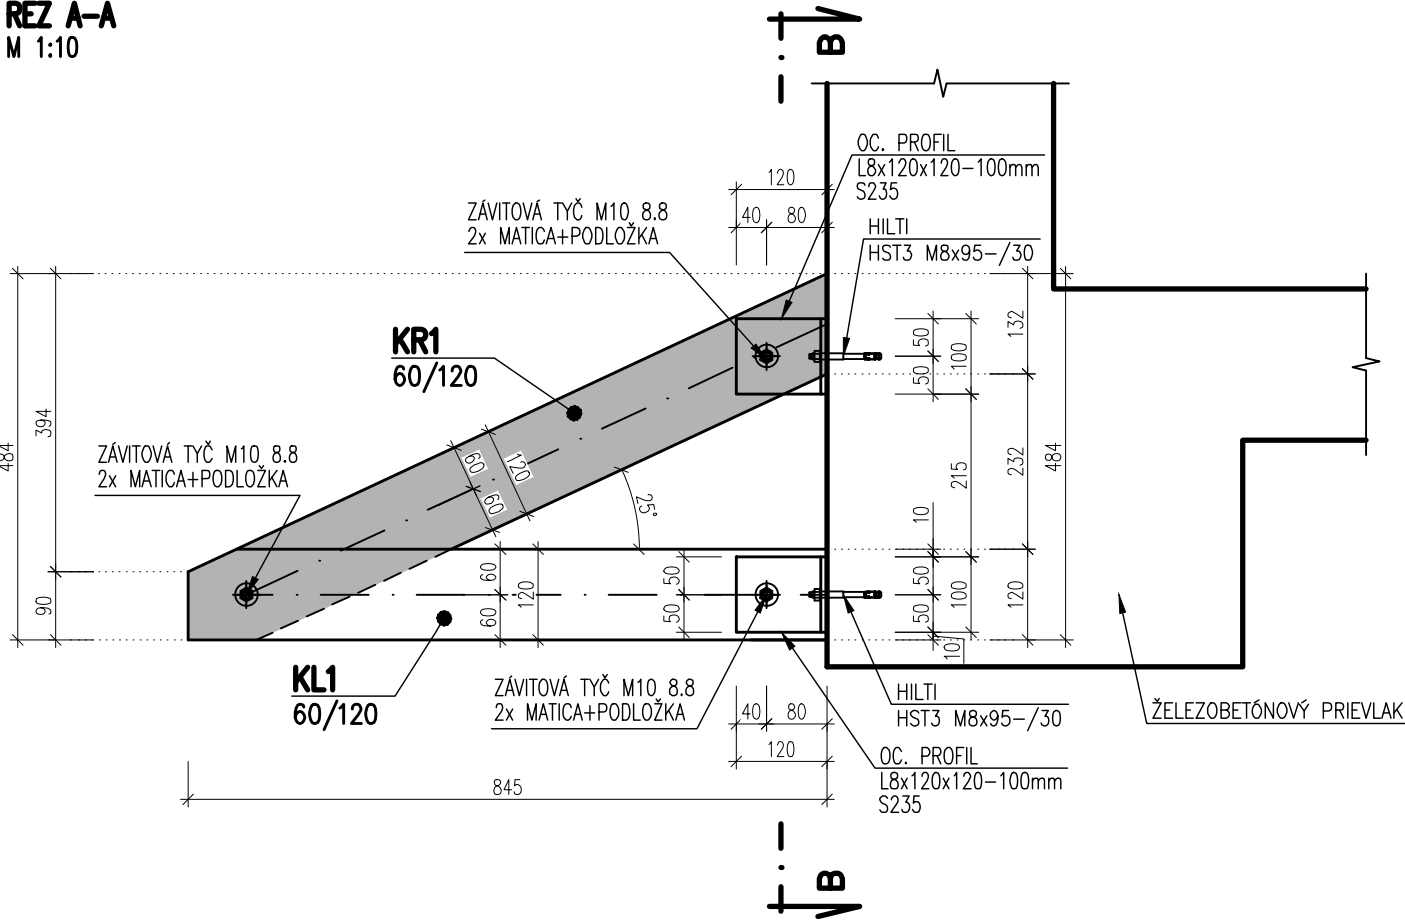

ZÄKLADNÄ VÄZBA
REZ B-B
M 1:10

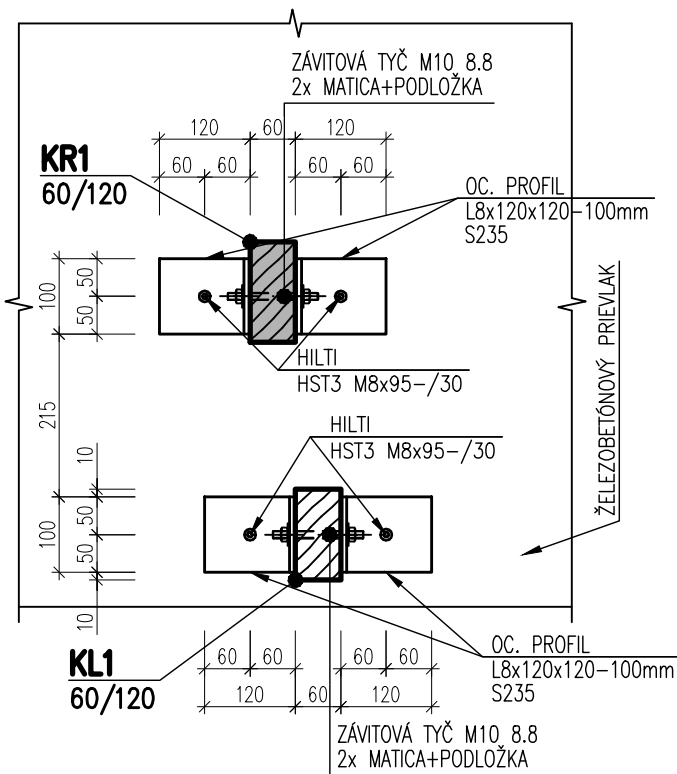

DREVENÄ KONŠTRUKCIA VOLIÉRY
PÖDORYS
M 1:50

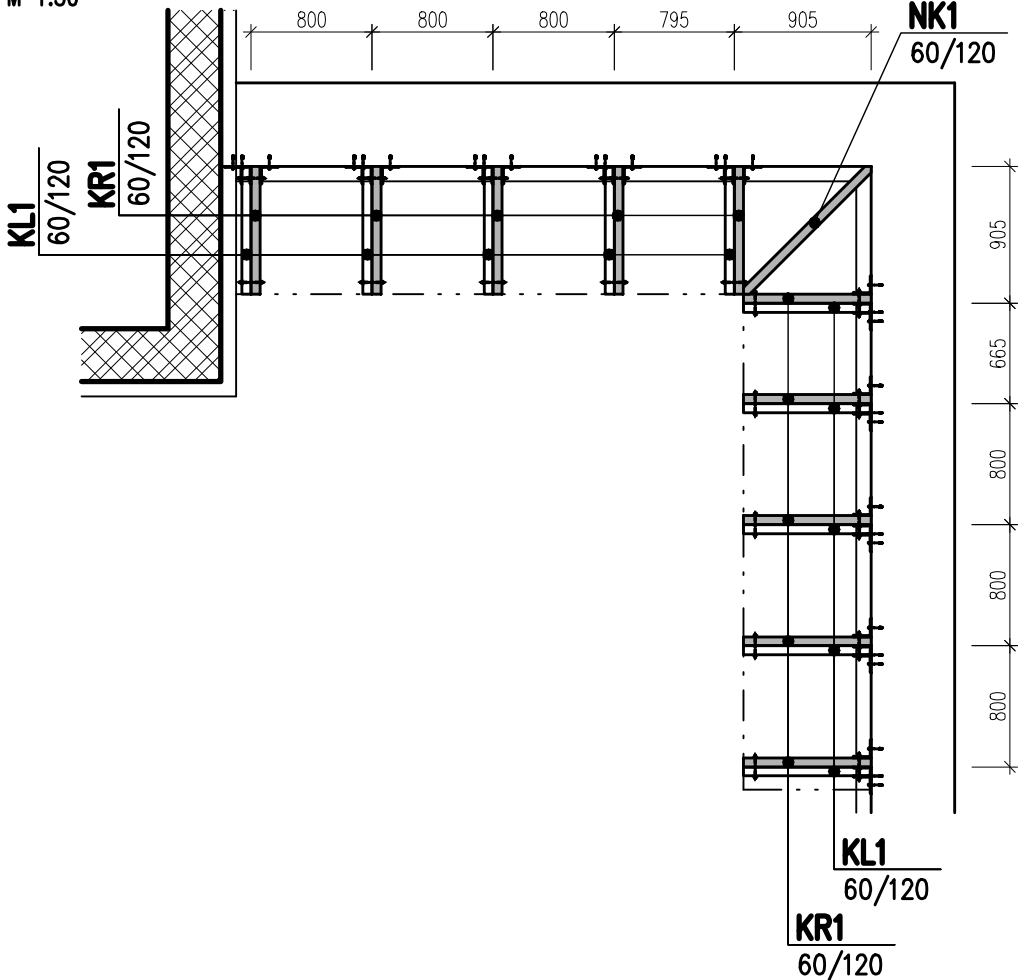

POZN.: - V MIESTE KOTVENIA KROKVA A KLIEŠTINY DO ŽELEZOBETÖNÖVÉHO PŘEVĽAKU LOKÄLNE ODSTRÄNÍŤ TEPELNÜ ISOLÄCIU

VÝKAZ REZIVA									
OZNAČ.	NÄZOV	POČET	ŠÍRKA [mm]	VÝŠKA [mm]	DĽÄKA [mm]	OBJEM JEDEN KUS [m3]	OBJEM CELKOVO [m3]	MATERIÄL	POZNÄMKA
KR1	KROKVA 60/120	10	60	120	1000	0.007	0.072	DREVO TR. C22	
NK1	NÄR. KROKVA 60/120	1	60	120	1300	0.009	0.009	DREVO TR. C22	
KL1	KLIEŠTINA 2x 60/120	10	60	120	850	0.012	0.122	DREVO TR. C22	
SPOLU:			-	-	-		0.204	-	-

- V ROVINE KROKIEV JE PLNÝ ZÄKLÖP hr.25mm
- VÝKAZ REZIVA JE LEN PRE NOSNÜ ČÄŠŤ STROPU, VÝKAZ REZIVA JE POČÍTANÝ BEZ REZERVY
- VO VÝKAZE NIE JE ZÄHRNUTÉ CELOPLOŠNE PLNÉ DEBNENIE, LAŤOVANIE A PODBÜJANIE

ZODP. PROJEKTANT:	VYPRACOVAL:	KONTROLOVAL:	PK ISA group, s.r.o. STATIKA A DYNAMIKA STAVIEB tel: +421 903 818 579, +421 908 112 387	
Ing. Hildebrand UŽOVČ	Ing. Róbert KÁDAR	Ing. Pavol BONDOR		
INVESTOR:	BANSKOBYSSTRICKÝ SAMOSPRÁVNÝ KRAJ			
MIESTO:	BANSKÁ BYSTRICA, K.Ú. SÁSOVÁ			
NÁZOV STAVBY:	SO 06 – VOLIÉRA			POČET A4
STREDNÁ ODBORNÁ ŠKOLA POD BÁNOŠOM – MODERNIZÁCIA VZDELÁVANIA				DÁTUM PRVEJ REV.
k.ú SÁSOVÁ, č.p. 2364/4, 2364/5, 2364/19, 2364/45				12/2020
ČASŤ PROJEKTU:	STATIKA			STUPEŇ
				RP
NÁZOV VÝKRESU:	DREVENÁ KONŠTRUKCIA VOLIÉRY			MIERKA:
				M 1:50
				VÝKRES ČÍSLO:
				S – 01