
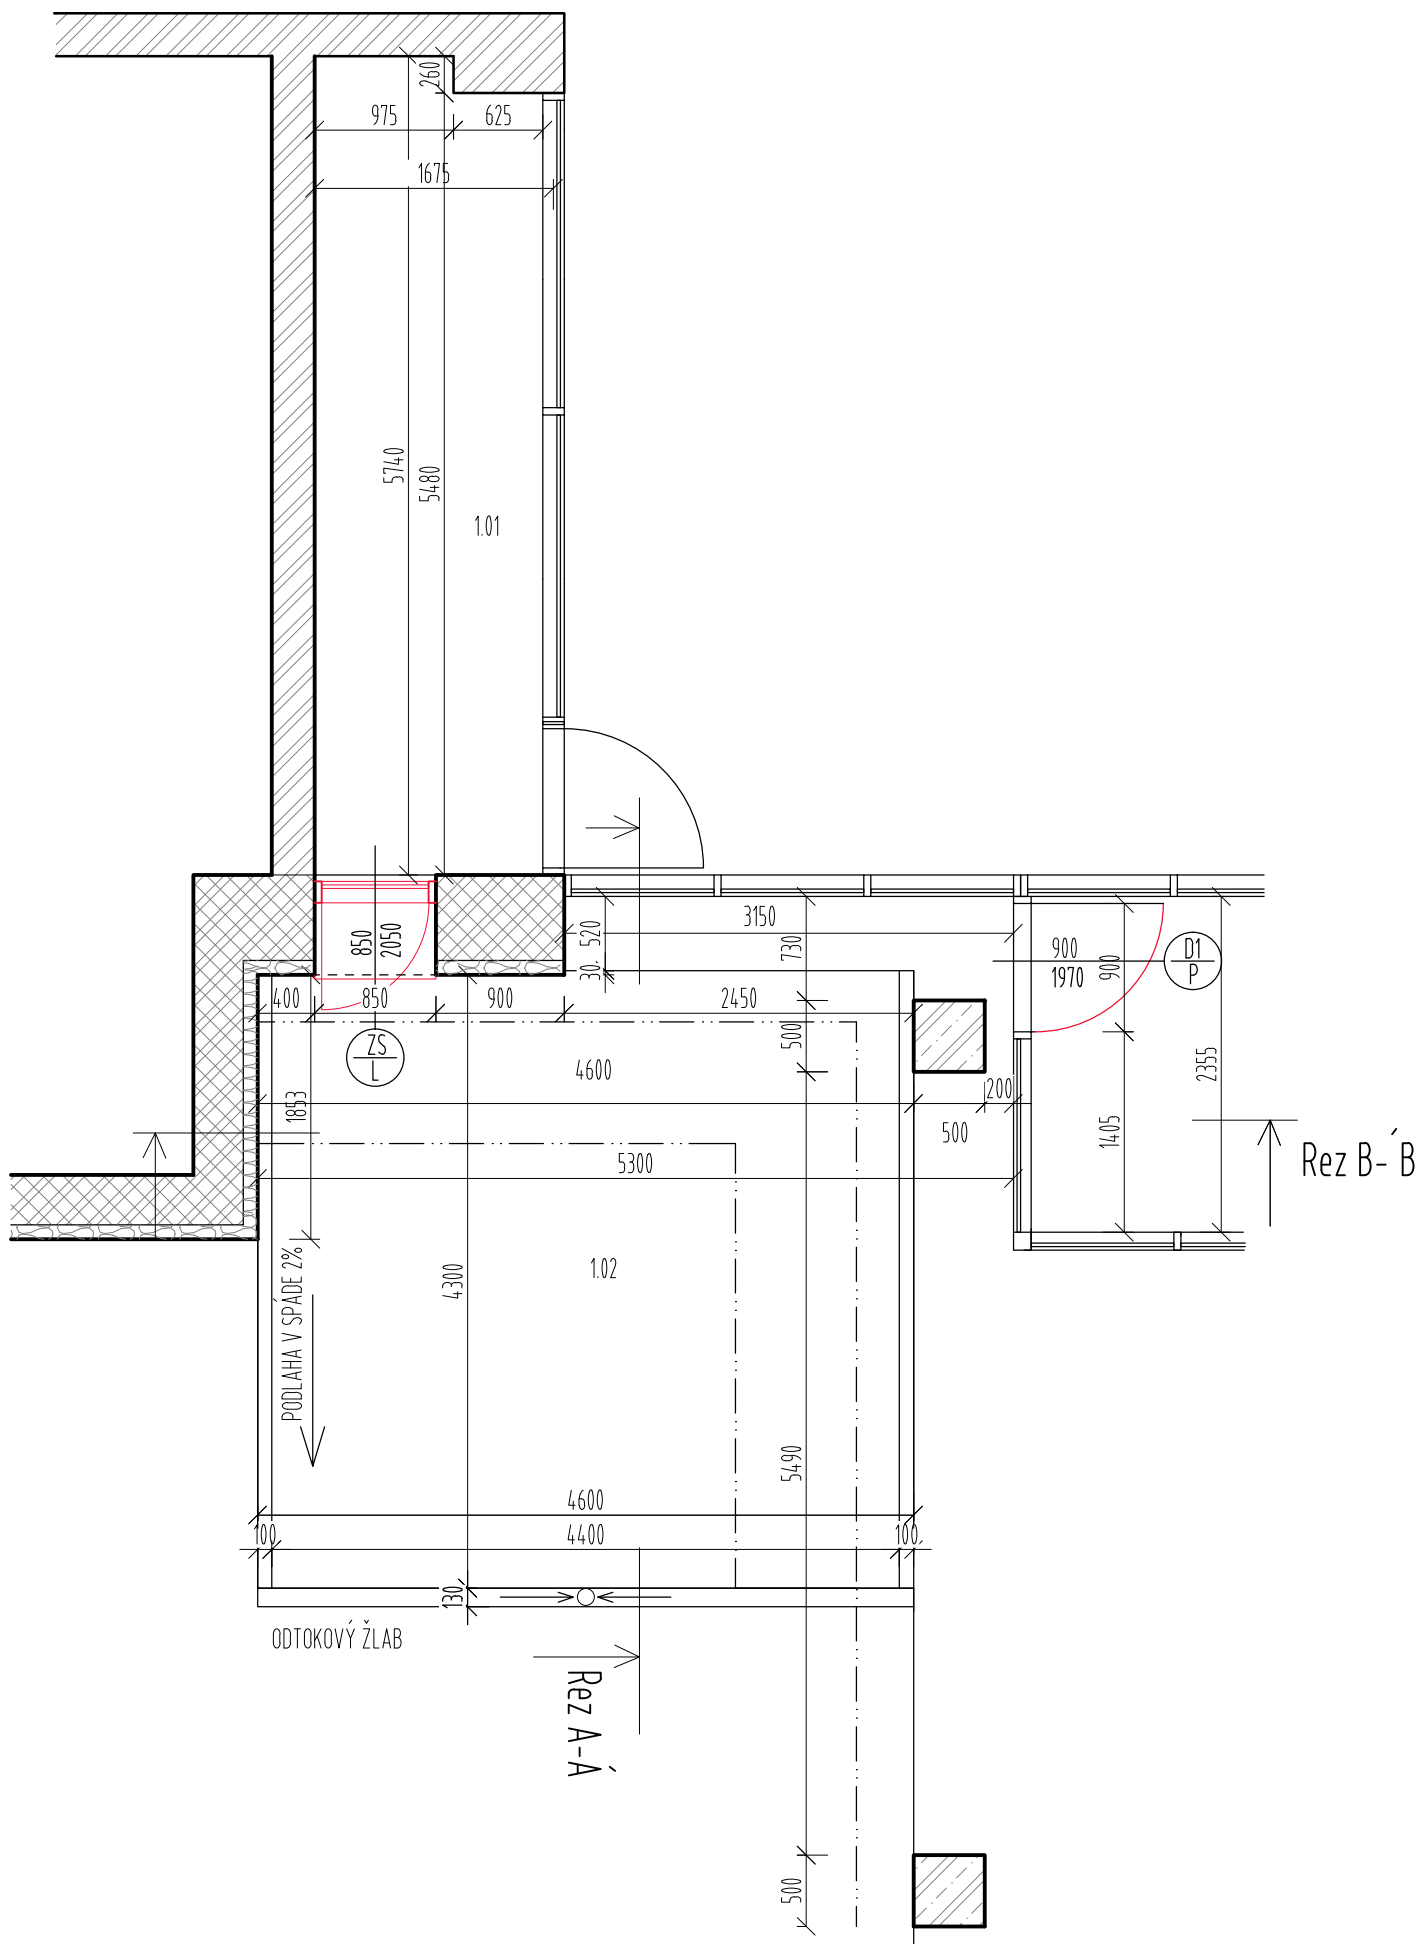
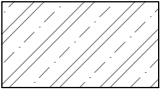
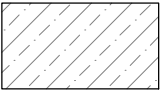
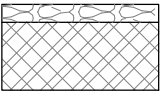


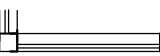

LEGENDA

-  EXISTUJÚCI ŽELEZOBETÓNOVÉ PRVKY (STĽPY, STUŽIDLÁ) MONTOVANÉHO SKELETU
-  EXISTUJÚCI BETÓNOVÝ ZÁKLAD
-  EXISTUJÚCE VONKAJŠIE MUROVANÉ NOSNÉ KONŠTRUKCIE OBVODOVÉHO PLÁŠŤA
ZATEPLENIE FASÁDNYM POLYSTYRÉNOM HR. 100MM +TENKOVRSŤOVÁ OMIETKA+FASÁDNY NÁTER
INTERÉROVÁ STRANA: VÁPENNOCEMENTOVÁ OMIETKA +MAĽBA
-  EXISTUJÚCA VNÚTORNÁ MUROVANÁ PRIEČKA hr. 300 mm + OMIETKA A MALOVKA
-  EXISTUJÚCE PLASTOVÉ ZASKLENÉ STENY S IZOLAČNÝM DVOJSKLOM
-  ZS NOVÁ PLASTOVÁ ZASKLENÁ STENA, Š=850, V=3125MM, DVERE V PLASTOVEJ ZASKLENEJ STENE Š= 850MM, V=2050MM, +NADSVETLÍK, FARBA BIELÁ, ČÍRE IZOLAČNÉ TROJSKLO (VIĎ. VÝPIS DVERÍ)
-  D1 NOVÉ DVERE V EXISTUJÚcej PLASTOVEJ ZASKLENEJ STENE DVERE BUDÚ OSADENÉ NA POZÍCIU SÚČASNÉHO POLA PEVNÉHO ZASKLENIA Š= 900MM, V=2050MM, FARBA BIELÁ, ČÍRE IZOLAČNÉ TROJSKLO (VIĎ. VÝPIS DVERÍ)

Pôdorys 1.NP - nový stav					
č.m.	názov	podlaha	steny	strop	plocha
1.01	VNÚTORNÁ VOLIÉRA	P1	umývateľný náter	exist. Al podhľad	9,49 m ²
1.02	VONKAJŠIA VOLIÉRA	P2	klietkové pletivo	klietkové pletivo	19,78 m ²
Celkový súčet:2					29,27 m ²

±0,000 ± PODLAHA 1.NP

ZODP. PROJEKTANT: ING.ARCH. J. TVRDOŇ			Architectural & Building Management s.r.o.	
PROJEKTANT: ING. ARCH. ZDENKA ŠEĎIVÁ, PhD.				
OKRES: BANSKÁ BYSTRICA				
MESTO: BANSKÁ BYSTRICA, K.Ú. SÁSOVÁ				
INVESTOR: BANSKOBYSTRICKÝ SAMOSPRÁVNÝ KRAJ				
STREDNÁ ODBORNÁ ŠKOLA POD BANOŠOM - MODERNIZÁCIA VZDELÁVANIA k.ú. SÁSOVÁ, č.p. 2364/2, 2364/5				
ARCHITEKTONICKO STAVEBNÉ RIEŠENIE				
S006 - PÔDORYS 1.NP		MIERKA: 1:50		ČÍSLO VÝKRESU: 03