


REZ A-Á

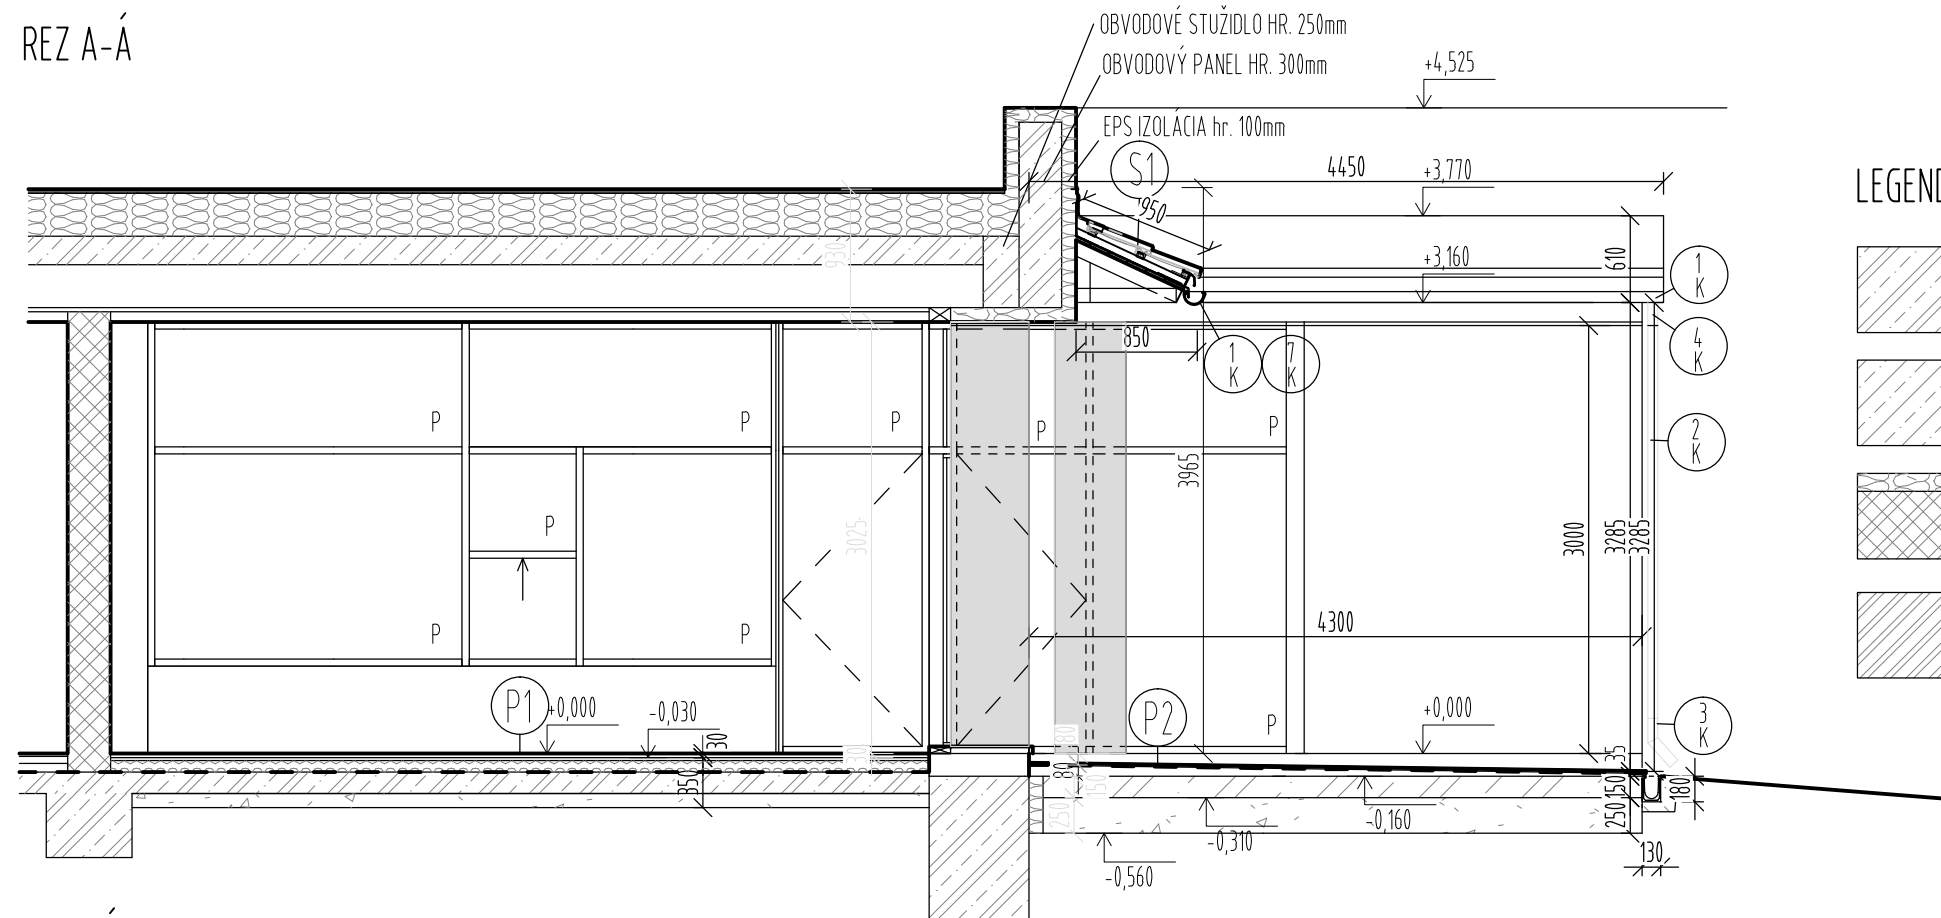

LEGENDA

EXISTUJÚCI ŽELEZOBETÓNOVÉ PRVKY (STÚPY, STUŽIDLÁ) MONTOVANÉHO SKELETU


EXISTUJÚCI BETÓNOVÝ ZÁKLAD

TENKOVRSTVOVÁ OMIETKA+FASÁDNY NÁTER

EXISTUJÚCE VONKAJŠIE MUROVANÉ NOSNÉ KONŠTRUKCIE OBVODOVÉHO PLÁŠŤA
ZATEPLENIE FASÁDNYM POLYSTYRÉNOM HR. 100MM + OMIETKA A MALOVKA
INTERÉROVÁ STRANA: VÁPENNOCEMENTOVÁ OMIETKA +MAIBA

EXISTUJÚCA VNÚTORNÁ MUROVANÁ PRIEČKA

REZ B-B

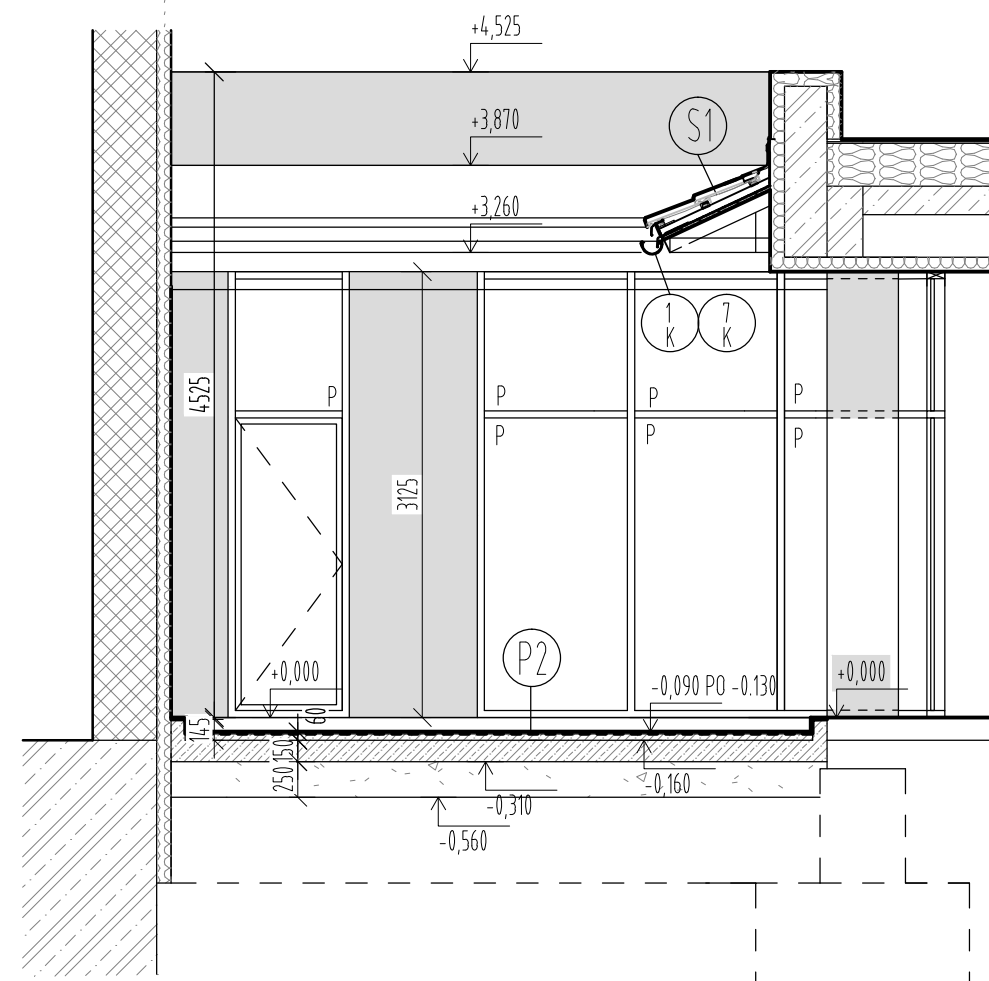

LEGENDA PODLÁH - NOVÝ STAV

P1 KERAMICKÁ DLAŽBA - INTERIÉR

- KERAMICKÁ DLAŽBA 8 mm
- LEPIACI TMEL 2 mm
- VYROVŇAVÁJÚCI BETÓNOVÝ POTER 20 mm
- EXISTUJÚCI CEMENTOVÝ POTER 20 mm
- TEPELNÁ IZOLÁCIA STYRODUR ALEBO ISOVER EPS NEOFLOOR 80 mm
- PAROBRZDŇA FÓLIA (FÓLIA Z PE)
- HYDROIZOLÁCIA BITUMENOVÉ PÁSY V60, S4+AL 5 mm
- ZÁKLADOVÁ ŽELEZOBETÓNOVÁ DOSKA 150 mm
- ŠTRKOVÉ LOŽKO 100 mm

P2 KERAMICKÁ DLAŽBA - EXTERIÉR

- MRAZUVZDORNÁ KERAMICKÁ DLAŽBA 10 mm
- SO ŠKAROVACOU MALTOU PCI NANOFUG PREMIUM
- FLEXIBILNÉ LEPIDLO NA KERAMICKÚ DLAŽBU PCI FLEXMORTEL S2 RAPID 3 mm
- HYDROIZOLAČNÁ FLEXIBILNÁ STIERKA PCI SECCORAL 2K RAPID 2 mm
- CEMENTOVÝ POTER V SPÁDE 2% 20 - 80 mm
- ZÁKLADOVÁ ŽELEZOBETÓNOVÁ DOSKA 150 mm
- POLYETYLÉNOVÁ FÓLIA
- ŠTRKOVÉ LOŽKO 100 mm

S1

- BRAMAC MAX 7°
- LATOVANIE 50X40MM
- KONTRALATY 50X50MM
- BRAMAC TOP RU RESISTANT
- PLNÉ DEBNENIE HR.25MM
- KROKVA 80X100

$\pm 0,000 \equiv$ PODLAHA 1.N.P

ZODP. PROJEKTANT: ING.ARCH. J. TVRDOŇ			Architectural & Building Management s.r.o.			
PROJEKTANT: ING. ARCH. ZDENKA ŠEDIVÁ, PhD.						
OKRES: BANSKÁ BYSTRICA						
MESTO: BANSKÁ BYSTRICA, K.Ú. SÁSOVÁ						
INVESTOR: BANSKOBYSTRICKÝ SAMOSPRÁVNÝ KRAJ						
STREDNÁ ODBORNÁ ŠKOLA POD BÁNOŠOM - MODERNIZÁCIA VZDELÁVANIA k.ú. SÁSOVÁ, č.p. 2364/2, 2364/5				FORMÁT:	A3	
				DÁTUM:	12/2020	
				STUPEŇ PD:	DSP	
				ČÍS.ZÁKAZKY:		
ARCHITEKTONICKO STAVEBNÉ RIŠENIE						
SO06 - REZOPHLYDY			MIERKA:		ČÍSLO VYKRESU:	
			1:50		04	