

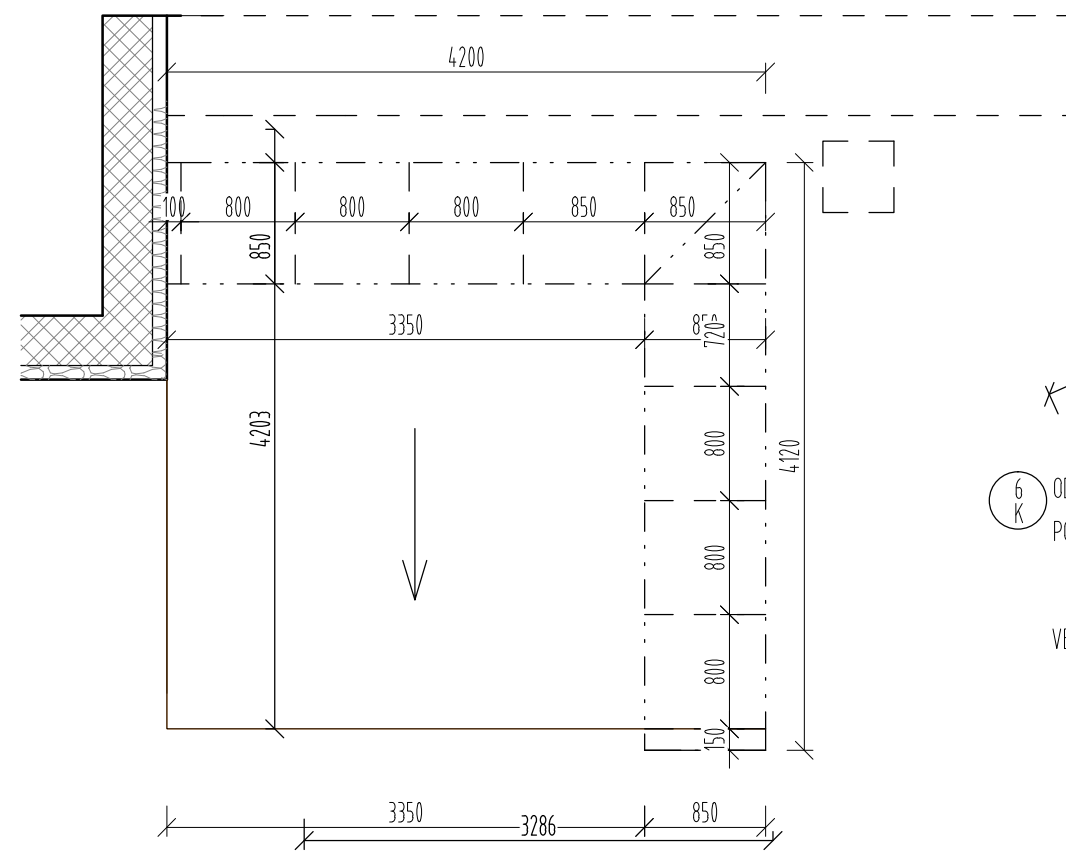
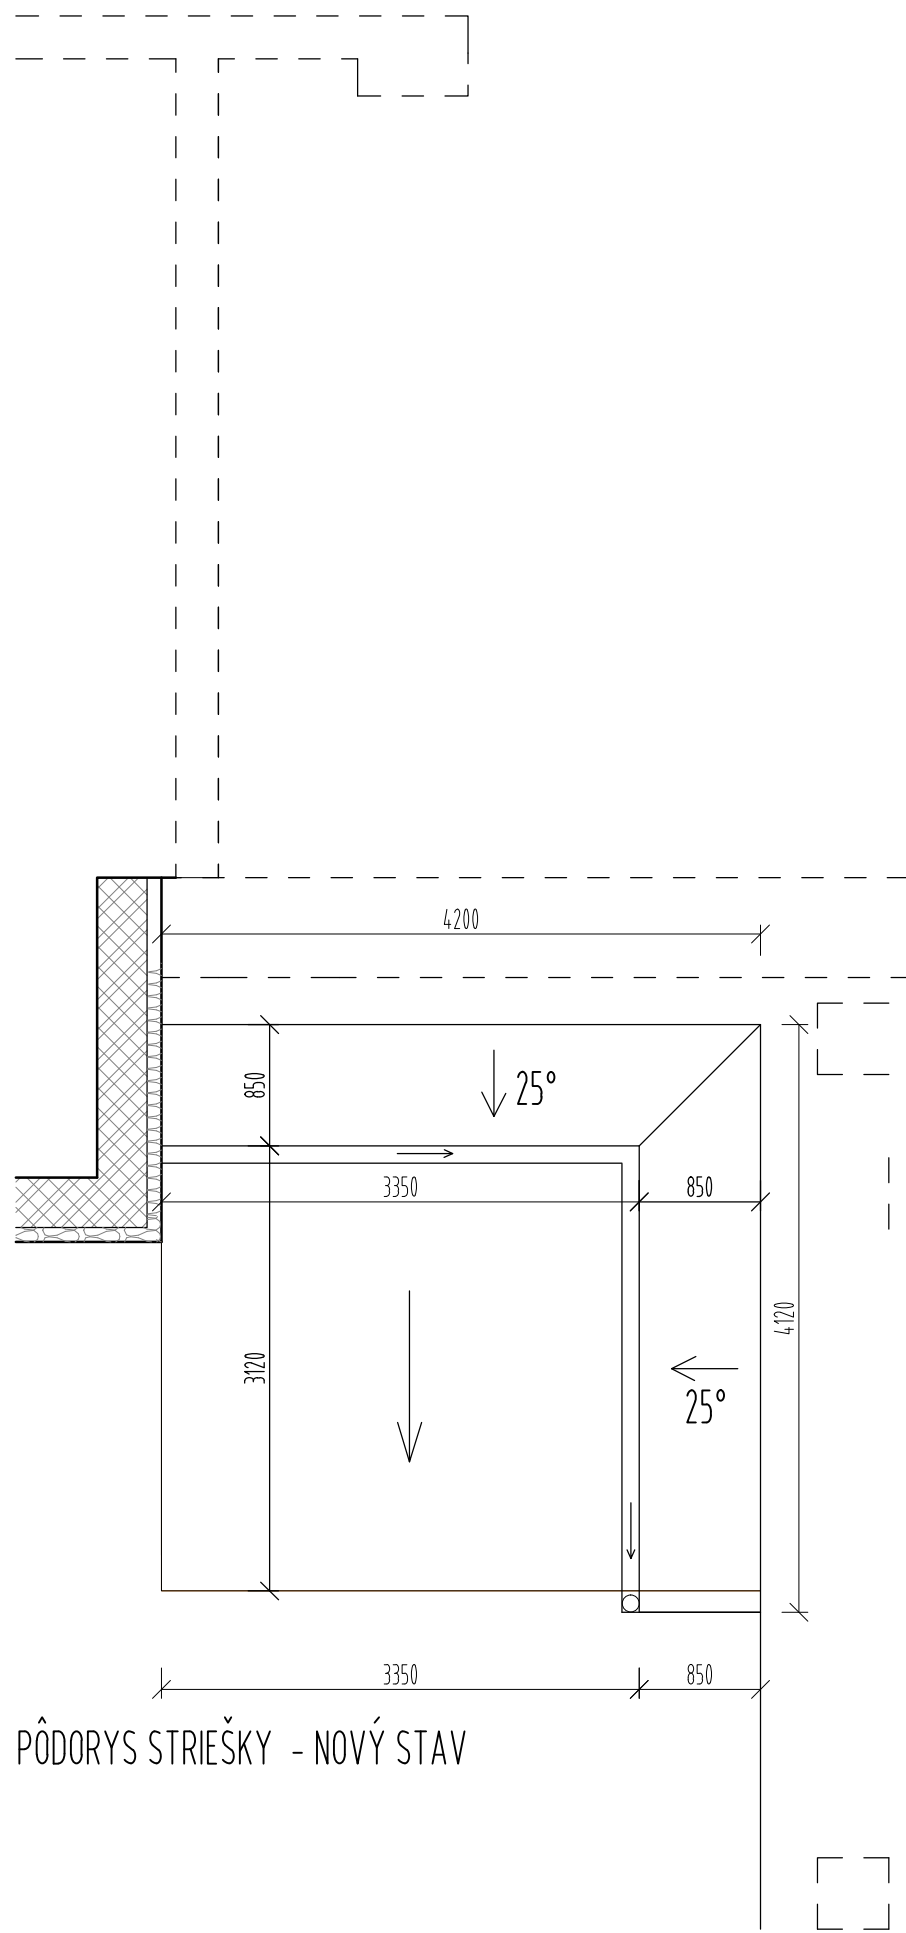


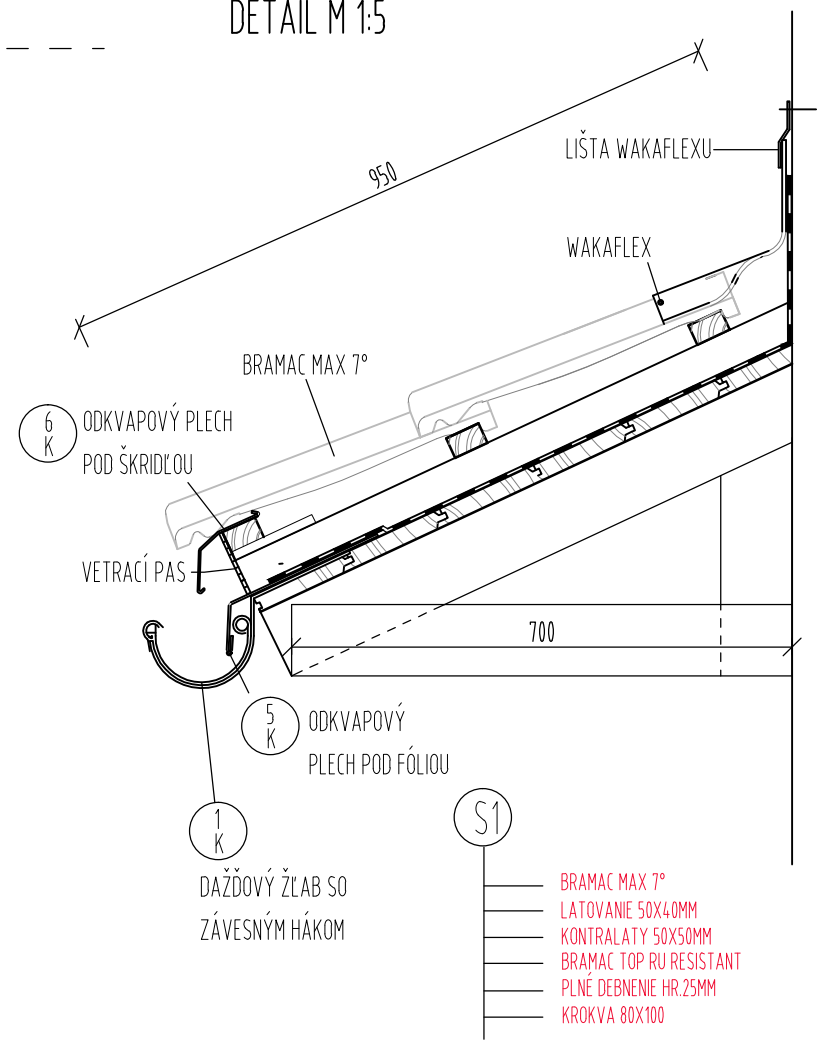

SO 06 - VOLIÉRA, PÔDORYS STRECHY - NOVÝ STAV  
M 1:50

DETAIL M 1:5

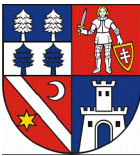

|                                                                                                  |  |                                                                                                  |                |                                     |
|--------------------------------------------------------------------------------------------------|--|--------------------------------------------------------------------------------------------------|----------------|-------------------------------------|
| ±0,000 ≡ PODLAHA 1.NP                                                                            |  | <div>SX</div>                                                                                    |                |                                     |
| ZODP. PROJEKTANT: ING.ARCH. J. TVRDOŇ                                                            |  |                                                                                                  |                | <div><div>A</div><div>B</div></div> |
| PROJEKTANT: ING. ARCH. ZDENKA ŠEDIVÁ, PhD.                                                       |  |                                                                                                  |                |                                     |
| OKRES: BANSKÁ BYSTRICA                                                                           |  |                                                                                                  |                |                                     |
| MESTO: BANSKÁ BYSTRICA, K.Ú. SÁSOVÁ                                                              |  |                                                                                                  |                |                                     |
| INVESTOR: BANSKOBYSTRICKÝ SAMOSPRÁVNÝ KRAJ                                                       |  | Architectural & Building Management s.r.o.                                                       |                |                                     |
| STREDNÁ ODBORNÁ ŠKOLA POD BÁNOŠOM - MODERNIZÁCIA VZDELÁVANIA<br>k.ú. SÁSOVÁ, č.p. 2364/2, 2364/5 |  | <div></div> |                |                                     |
|                                                                                                  |  | FORMÁT:                                                                                          | A3             |                                     |
|                                                                                                  |  | DÁTUM:                                                                                           | 12/2020        |                                     |
|                                                                                                  |  | STUPEŇ PD:                                                                                       | DSP            |                                     |
| ARCHITEKTONICKO STAVEBNÉ RIEŠENIE                                                                |  | ČÍS.ZÁKAZKY:                                                                                     |                |                                     |
|                                                                                                  |  |                                                                                                  |                |                                     |
| SO06 - PÔDORYS STRECHY A KROVU                                                                   |  | MIERKA:                                                                                          | ČÍSLO VYKRESU: |                                     |
|                                                                                                  |  | 1:50                                                                                             | 05             |                                     |