



SO 06 - ZÁKLADY

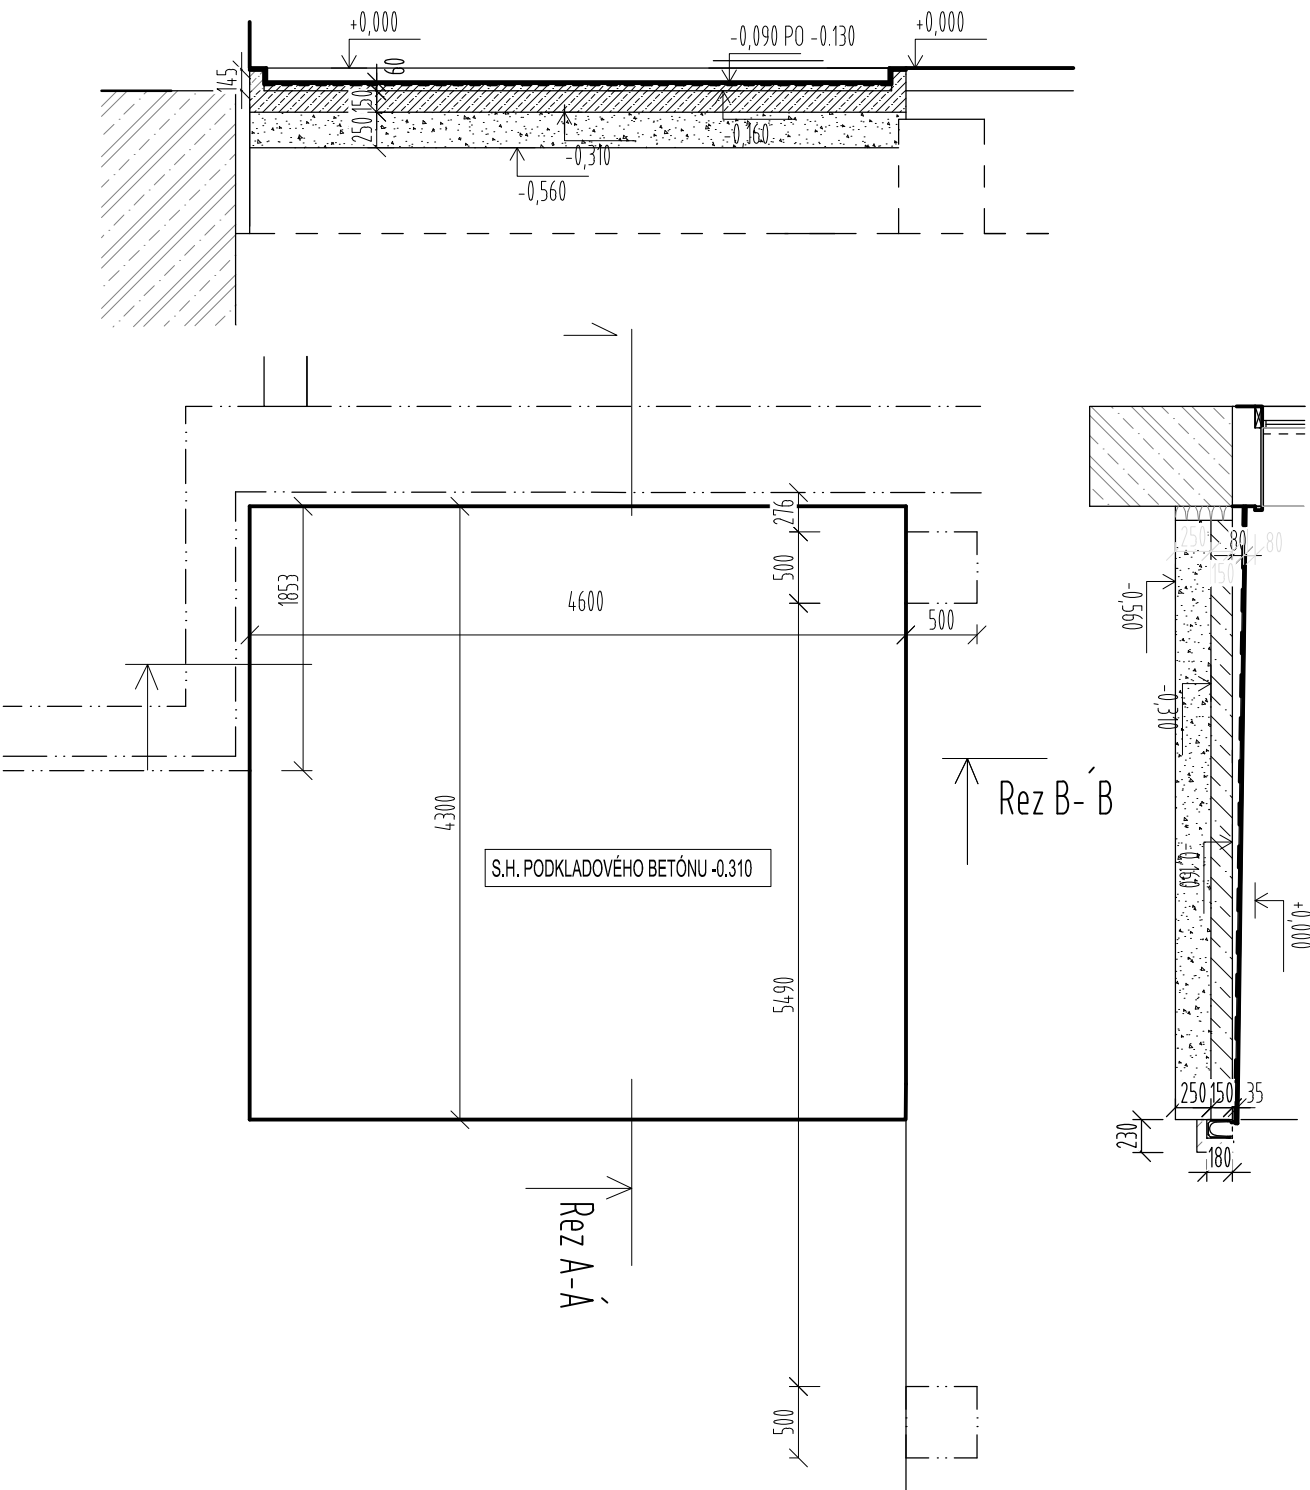

SO 06 - VÝKOPY

SO 06 - VOLIÉRA, VÝKRES ZÁKLADOV A VÝKOPOV
M 1:50

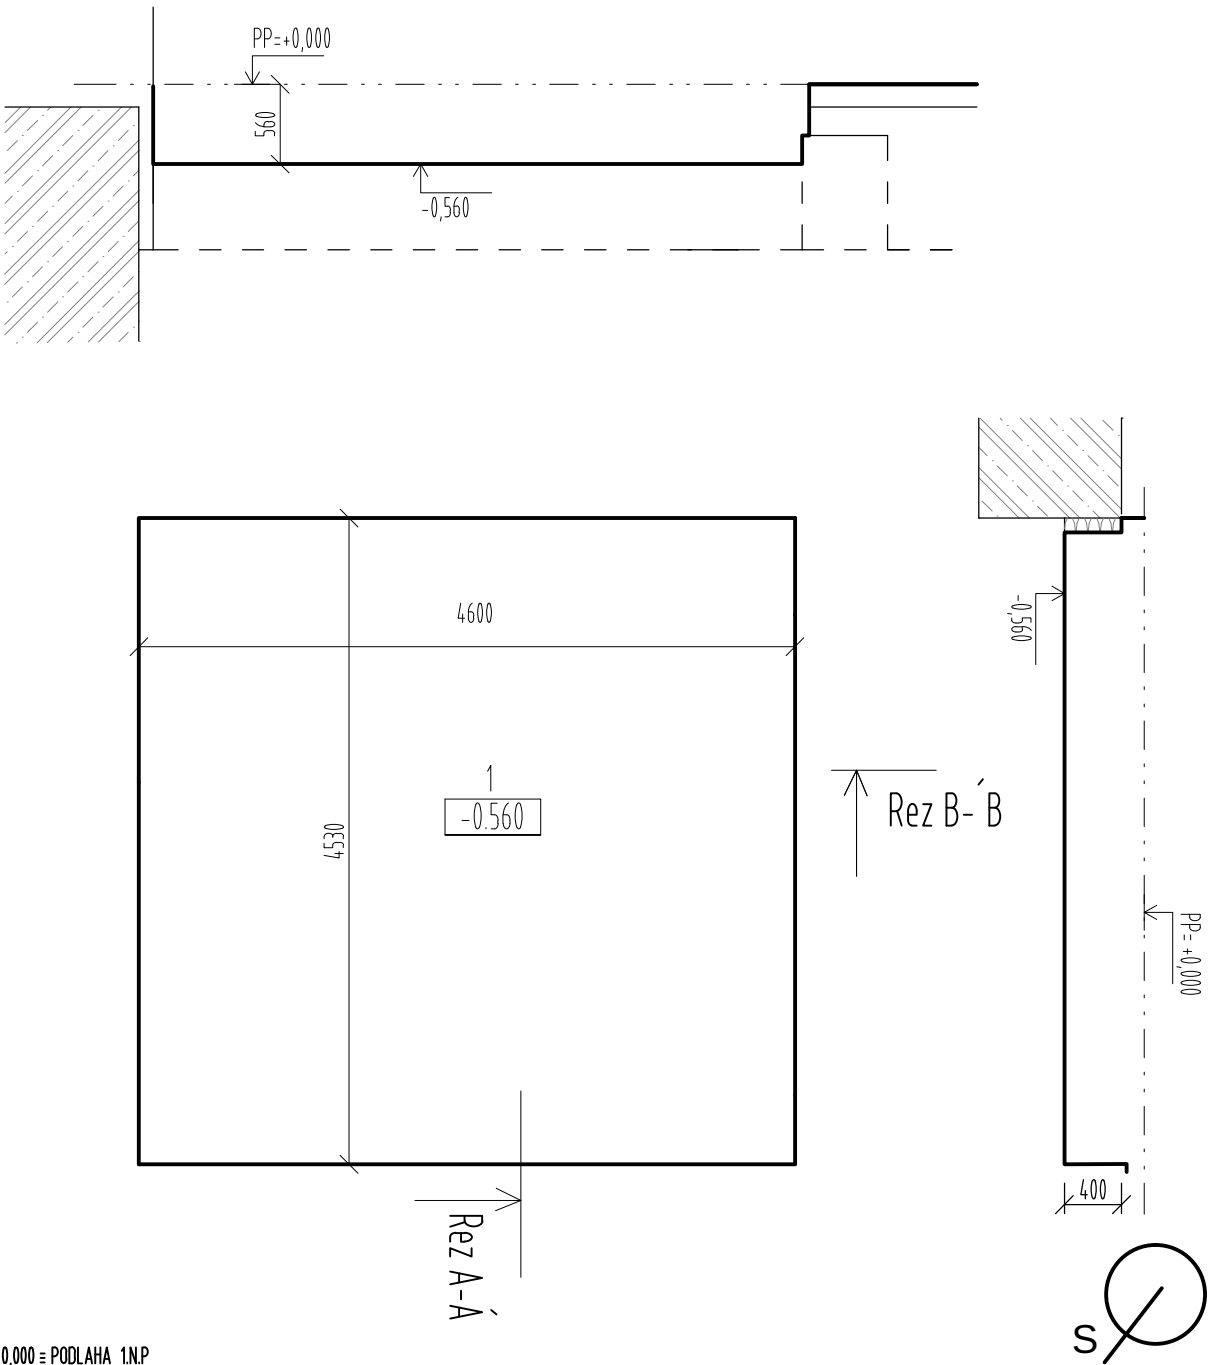

±0,000 = PODLAHA 1.N.P

ZODP. PROJEKTANT: ING.ARCH. J. TVRDOŇ	A B	Architectural & Building Management s.r.o.	
PROJEKTANT: ING. ARCH. ZDENKA ŠEĐIVÁ, PhD.			
OKRES: BANSKÁ BYSTRICA			
MESTO: BANSKÁ BYSTRICA, K.Ú. SÁSOVÁ			
INVESTOR: BANSKOBYSTRICKÝ SAMOSPRÁVNÝ KRAJ			
STREDNÁ ODBORNÁ ŠKOLA POD BÁNOŠOM – MODERNIZÁCIA VZDELÁVANIA		FORMÁT:	A3
k.ú. SÁSOVÁ, č.p. 2364/2, 2364/5		DÁTUM:	12/2020
		STUPEŇ PD:	DSP
		ČÍS.ZÁKAZKY:	
ARCHITEKTONICKO STAVEBNÉ RIEŠENIE			
S006 – VÝKRES ZÁKLADOV A VÝKOPOV		MIERKA:	ČÍSLO VÝKRESU:
		1:50	06