


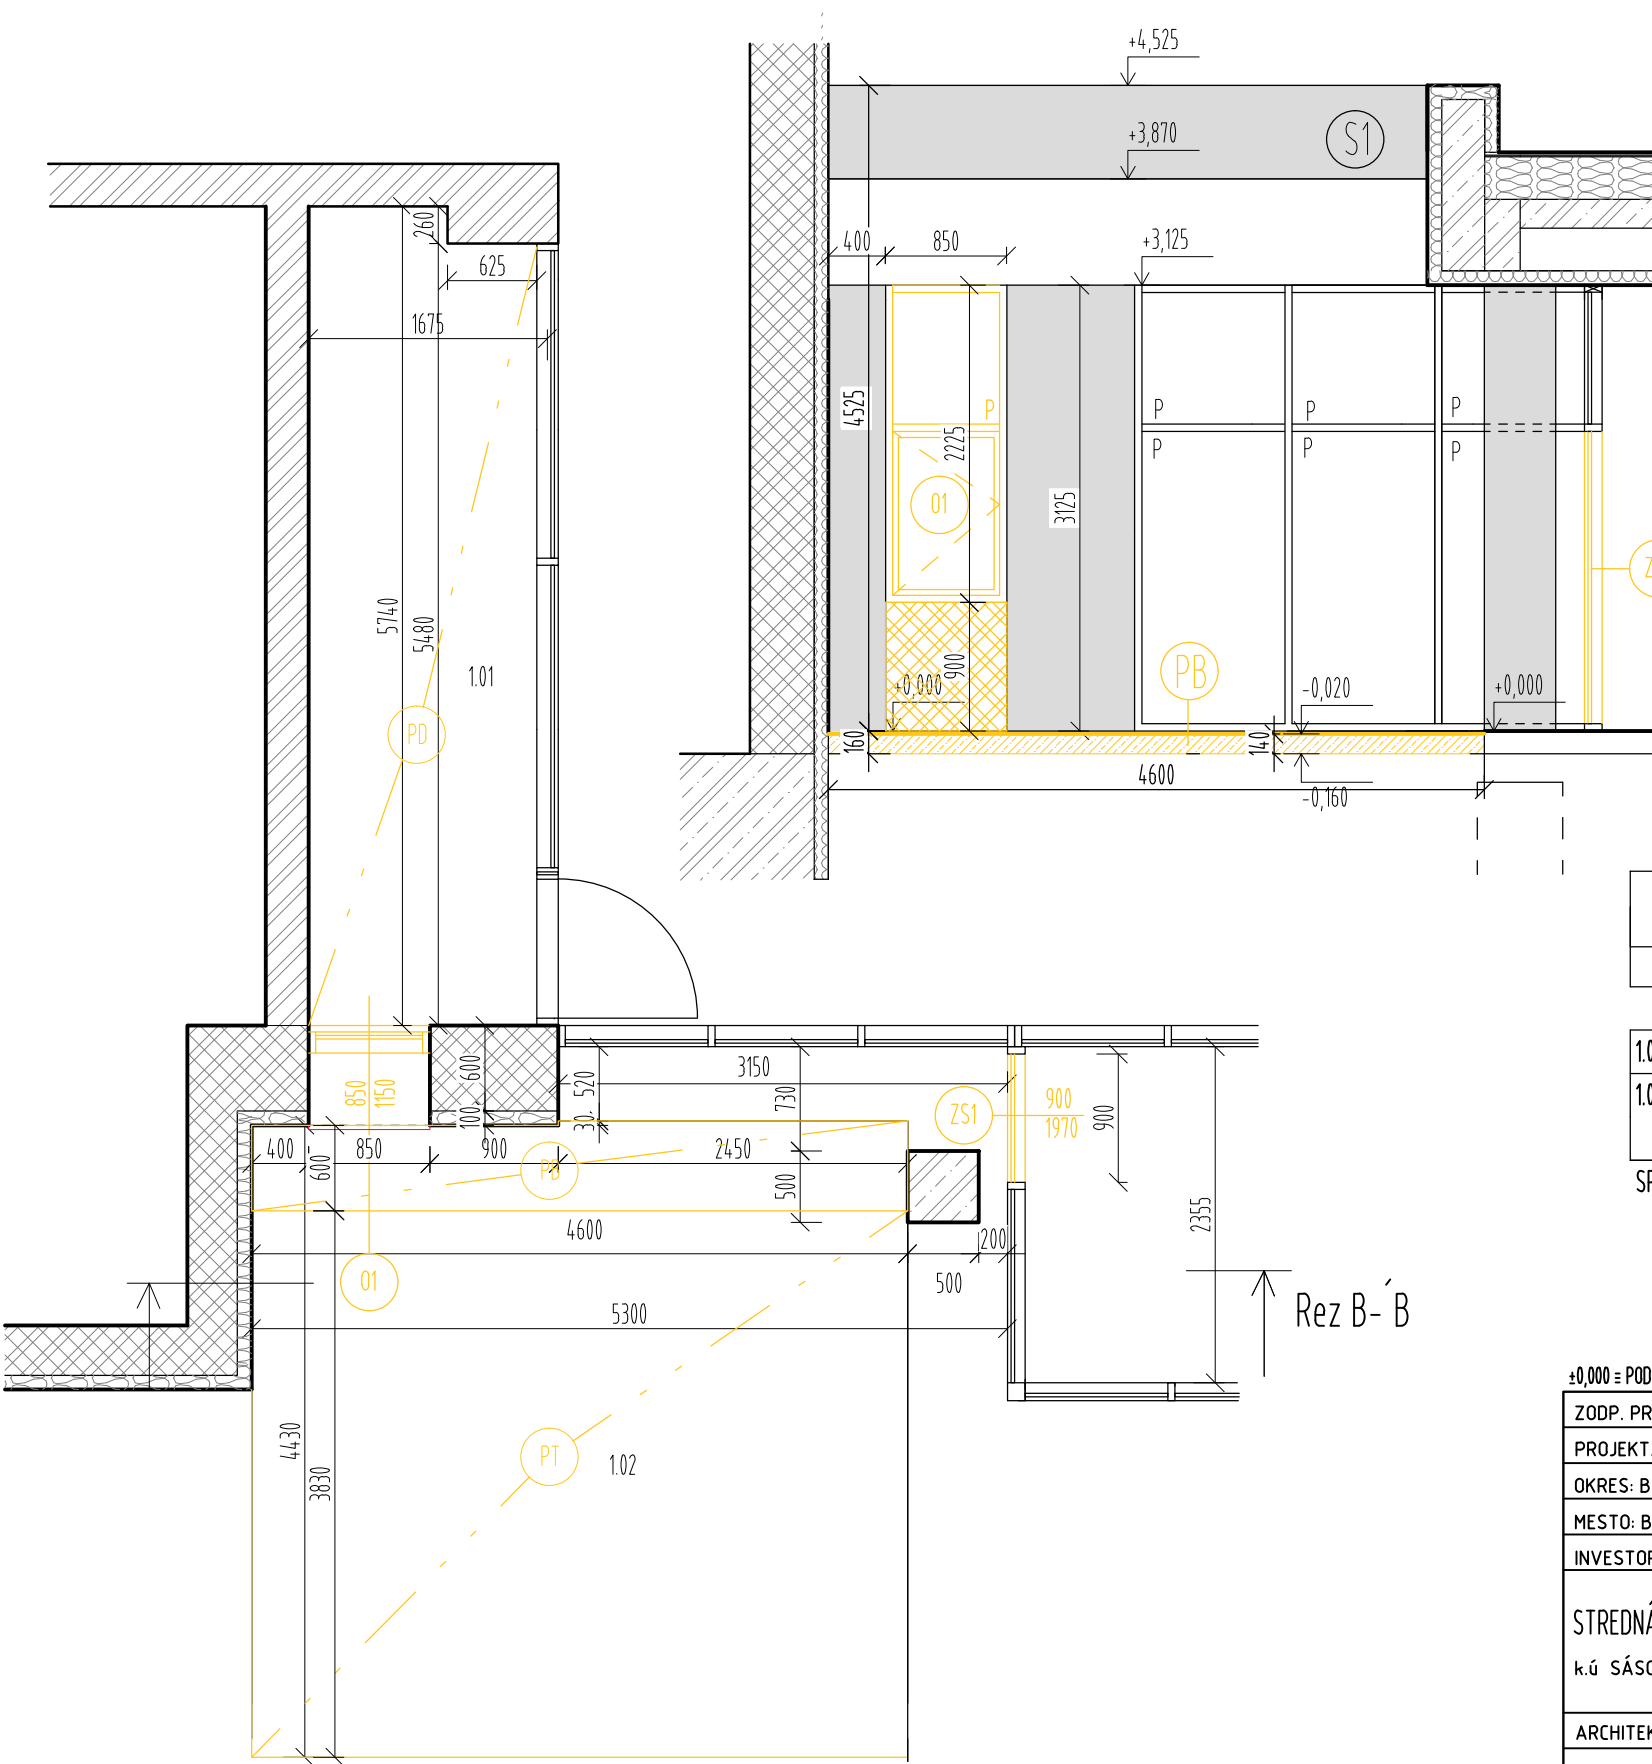

- 01 VYBÚRANIE PLASTOVÉHO OKNA S DVOJITÝM ZASKLENÍM VRÁTANE VONKAJŠIEHO A VNÚTORNÉHO PARAPETU
- ZS1 VYBÚRANIE PEVNEJ VÝPLNE V EXISTUJÚCIEJ ZASKLENEJ STENE
- PD VYBÚRANIE PVC PODLAHY
- PB VYBÚRANIE OKAPOVÉHO BETÓNOVÉHO CHODNÍKA HR. 140MM, PLOCHA 2,76M2
- PT ODSTRÁNENIE TRÁVNATÉHO PORASTU
- VYBÚRANIE OBVODOVÉHO PLÁŠŤA TEHLOVÉ VÝPLŇOVÉ MURIVO HR. 600MM ZATEPLENÉKONTAKTNÝM POLYSTYRÉNOM HR.100MM + OMIETKA VYSTUŽENÁ SIETKOU

Pôdorys 1.NP - nový stav					
č.m.	názov	podlaha	steny	strop	plocha
1.01	VNÚTORNÁ VOLIÉRA	PD - VYBÚRANIE PVC	umývateľný náter	exist. Al podhľad	9,49 m ²
1.02	EXTERIÉR	PT - ODSTRÁNENIE TRÁVY PB - ODSTRÁNENIE BETONOVÉHO CHODNÍKA			17.02 m ² 2.76 m ²
SPOLU					29,27 m ²

±0,000 = PODLAHA 1.NP			
ZODP. PROJEKTANT: ING.ARCH. J. TVRDOŇ		A B Architectural & Building Management s.r.o.	
PROJEKTANT: ING. ARCH. ZDENKA ŠEDIVÁ, PhD.			
OKRES: BANSKÁ BYSTRICA			
MESTO: BANSKÁ BYSTRICA, K.Ú. SÁSOVÁ			
INVESTOR: BANSKOBYSTRICKÝ SAMOSPRÁVNÝ KRAJ			
STREDNÁ ODBORNÁ ŠKOLA POD BÁNOŠOM – MODERNIZÁCIA VZDELÁVANIA k.ú. SÁSOVÁ, č.p. 2364/2, 2364/5		 FORMÁT: A3	
		DÁTUM: 12/2020	
		STUPEŇ PD: DSP	
		ČÍS.ZÁKAZKY:	
ARCHITEKTONICKO STAVEBNÉ RIEŠENIE			
S006 - VÝKRES BÚRACÍCH PRÁC		MIERKA: 1:50	ČÍSLO VÝKRESU: 07