

TVAR ZÁKLADOV
M 1:50

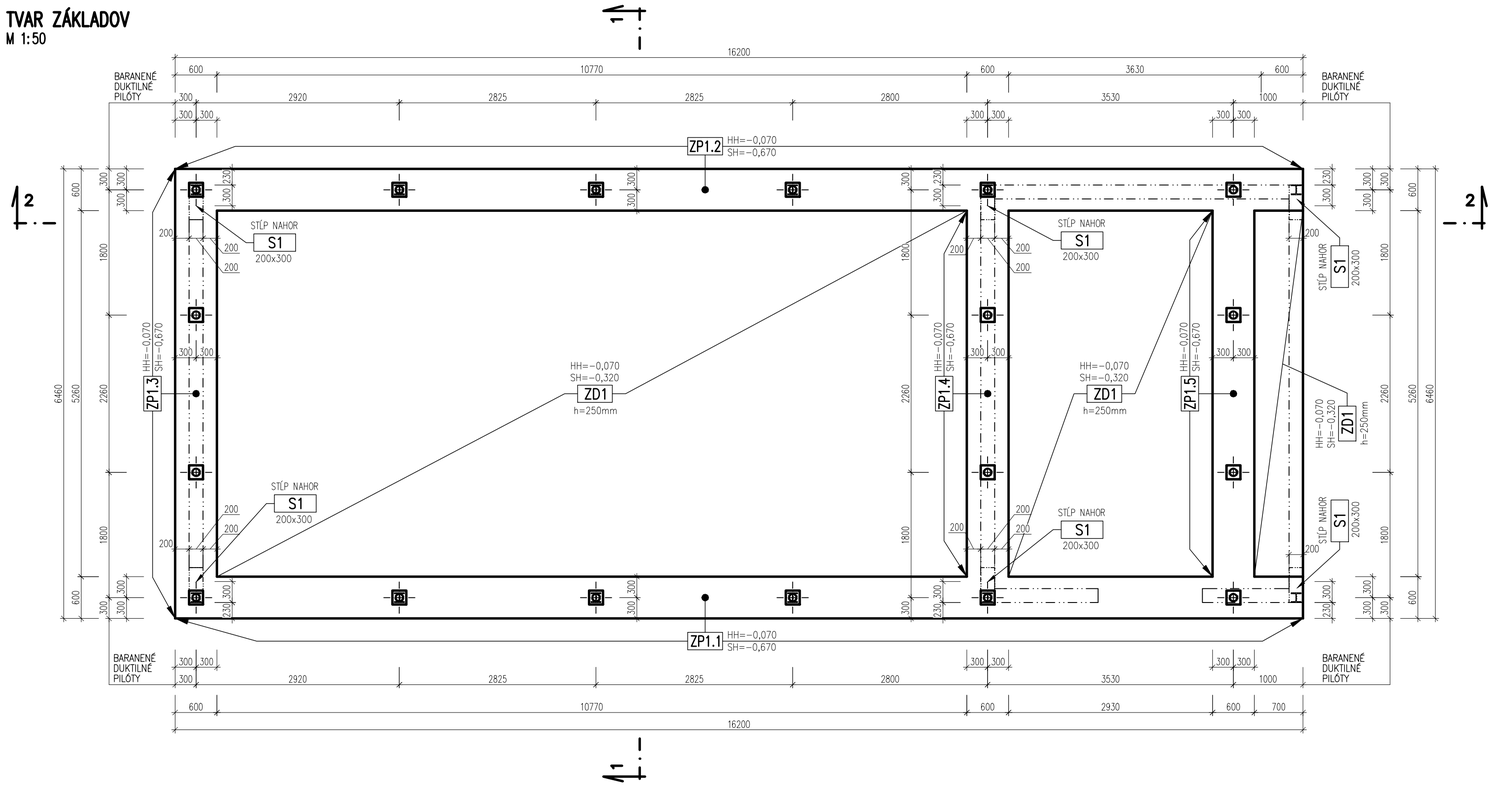

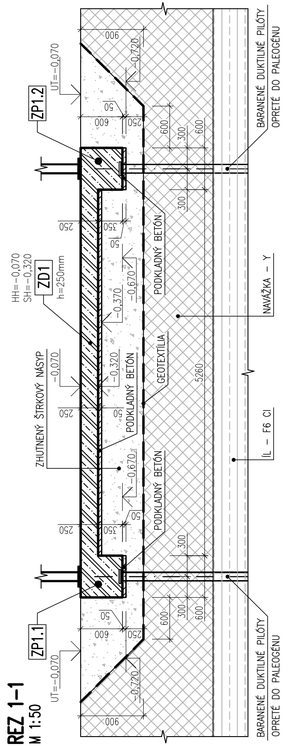

REZ 1–1
M 1:50

POZNÁMKY:

- ZÁKLADOVÉ PÁSY SÚ VZHĽADOM K PRÍTOMNOSTI NAVÁŽOK ZALOŽENÉ NA BARANENÝCH DUKTILNÝCH PILÓTACH. BARANENÉ DUKTILNÉ PILÓTY MUSIA DOSIAHNUŤ ÚROVEŇ PALEOGÉNU. PREDPOKLADANÉ DĹŽKA PÍLOTY 7m, CELK.POČET PILÓT 18ks PODROBNÝ NÁVRH BARANENÝCH DUKTILNÝCH PILÓTACH JE PREDMETOM NÁVRHU DODÁVATEĽA
- POD PODKLADNÝ BETÓN JE NAVRHNUTÝ ZHUTNENÝ NÁSYP. VŠETKY NOVÉ VRSTVY JE POTREBNÉ REALIZOVAŤ PO VRSTVÁCH HRUBÝCH MAXIMÁLNE 200 mm S NÁSLEDNÝM MERANÍM ÚNOSNOSTI. ZÁKLADOVÚ PÔDU ZHUTNIŤ NA HODNOTU MODULU DEFORMÁCIE ZISTENÚ Z DRUHÉHO DEFORMAČNÉHO CYKLU EDEF2 > 40 MPA (POMER EDEF2 / EDEF1 = 2,5)
- OKOLO ZÁKLADOV ZREALIZOVAŤ SPÄTNÝ ZHUTNENÝ ZÁSYP Z JEMNOZRNNEJ ZEMINY, TAK ABY BOL NEPRIEPUSTNÝ. OBJEKT MUSÍ BYŤ DÔKLADNE ODDRENÁŽOVANÝ .
- POČAS REALIZÁCIE JE POTREBNÉ OCHRÁNIŤ ZÁKLADOVÚ ŠKÁRU PRED ZRÁŽKAMI A VLHKOSŤOU.
- VO VÝKRESE NEVYZNAČENÉ STAVEBNÉ ÚPRAVY – PRIERAZY, DRÁŽKY, ATĎ., ZREALIZOVAŤ PODĽA PROJEKTU STAVEBNEJ ČASTI JEDNOTLIVÝCH PROFESÍÍ – PO KONZULTÁCII SO STATIKOM !!!


PÔDORYS REZ

- NOSNÉ TVÁRNICE POROTHERM 20 PROFI DRYFIX PEVNOSTI P12 NA MUROVACIU PENU – hr. 200mm
- NOSNÁ KONŠTRUKCIA Z MONOLITICKÉHO ŽELEZOBETÓNU
- NOSNÁ KONŠTRUKCIA Z PROSTÉHO BETÓNU

POZNÁMKY:

- VO VÝKRESE NEVYZNAČENÉ STAVEBNÉ ÚPRAVY – PRIERAZY, DRÁŽKY, ATĎ., ZREALIZOVAŤ PODĽA PROJEKTU STAVEBNEJ ČASTI JEDNOTLIVÝCH PROFESÍÍ – PO KONZULTÁCII SO STATIKOM !!!

REZ 2–2
M 1:50

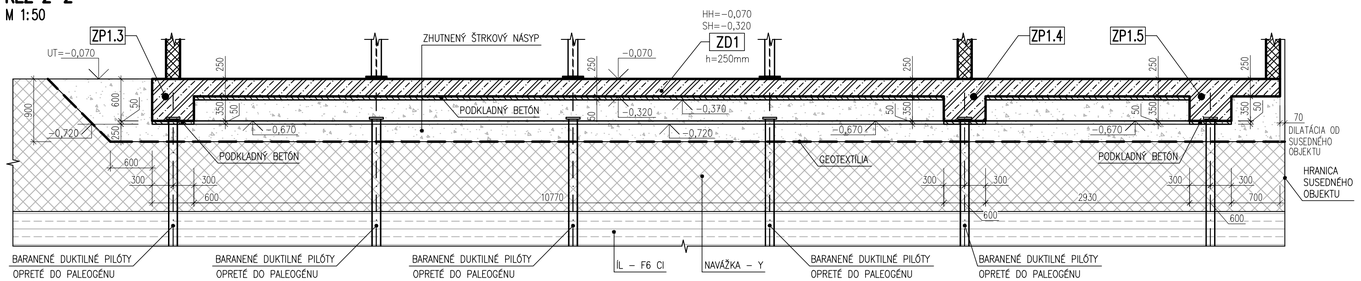

BETÓN STN EN 206–1–C25/30–XC2,XA1 (SK)–Cl 0,4–Dmax16–S3
OCEĽ – B 500(B)
KRYTIE – 40mm

ZODP. PROJEKTANT:	VYPRACOVAL:	KONTROLOVAL:	PK ISA group, s.r.o. STATIKA A DYNAMIKA STAVIEB tel: +421 903 818 579, +421 908 112 387
Ing. Hildebrand UŽOVIČ	Ing. Róbert KÁDAR	Ing. Pavol BONDOR	
INVESTOR:	BANSKOBYSTRICKÝ SAMOSPRÁVNY KRAJ		
MIESTO:	BANSKÁ BYSTRICA, K.Ú. SÁSOVÁ		
NÁZOV STAVBY:	SO 04 – VOŠTINÁREŇ STREDNÁ ODBORNÁ ŠKOLA POD BÁNOŠOM – MODERNIZÁCIA VZDELÁVANIA k.ú SÁSOVÁ, č.p. 2364/4, 2364/5, 2364/19, 2364/45	POČET A4	8 x A4
		DÁTUM PRVEJ REV.	12/2020
		STUPEŇ	RP
ČASŤ PROJEKTU:	STATIKA	MIERKA:	VÝKRES ČÍSLO:
NÁZOV VÝKRESU:	TVAR ZÁKLADOV	M 1:50	S – 01