


TVAR VENCOV A PRIEVLAKOV
PÔDORYS
M 1:50

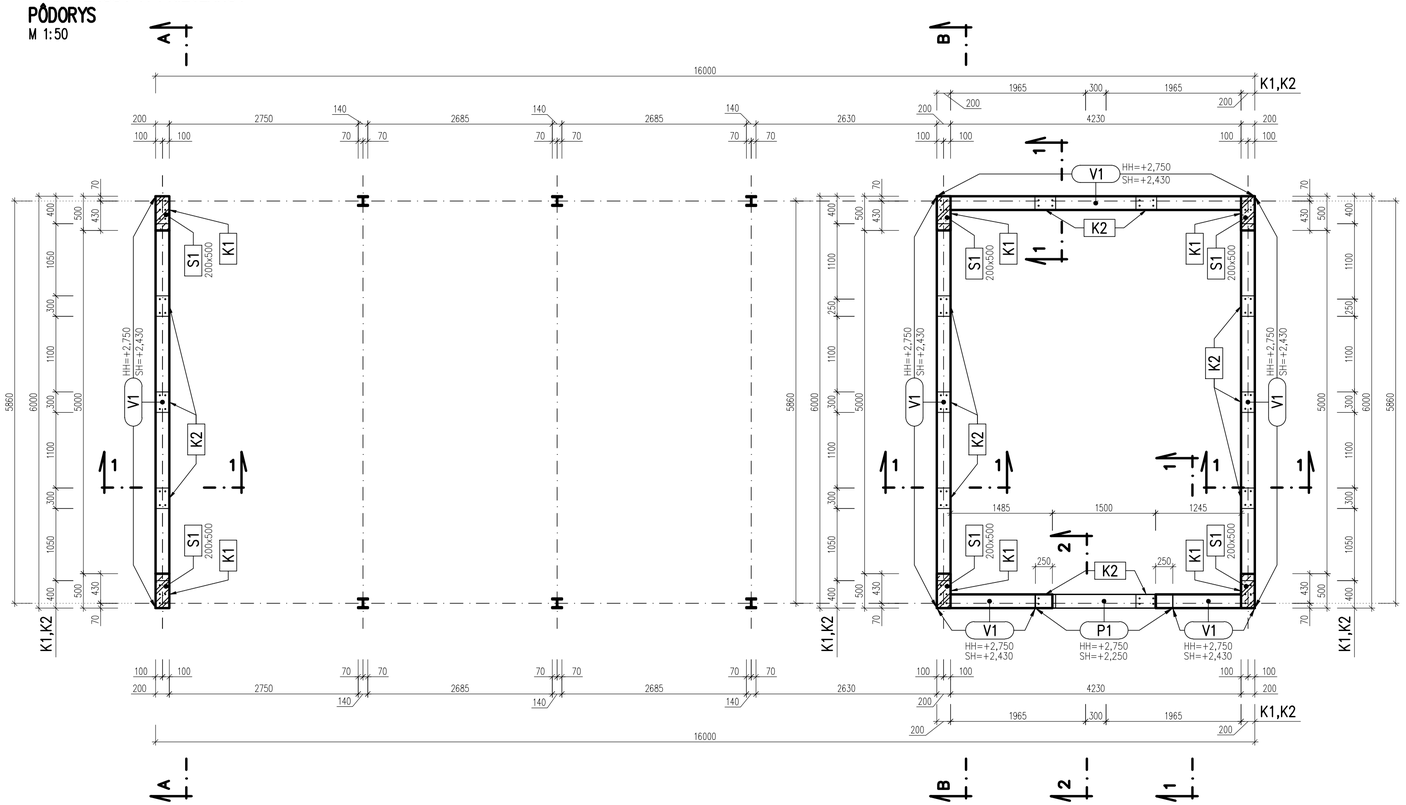


KOVANIE K1 6ks
PÔDORYS
M 1:10

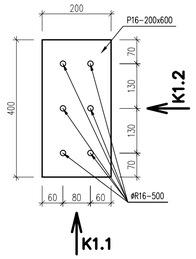


POHLAD K1.2
M 1:10

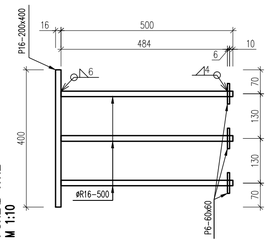


POHLAD K1.1
M 1:10

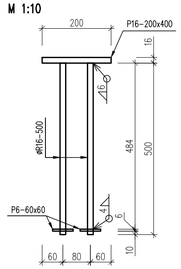


KOVANIE K2 13ks
PÔDORYS
M 1:10

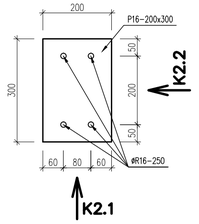


POHLAD K2.2
M 1:10

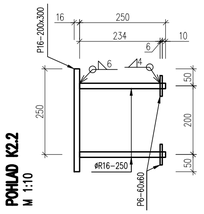


POHLAD K2.1
M 1:10

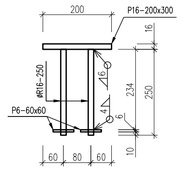


REZ A-A
M 1:50

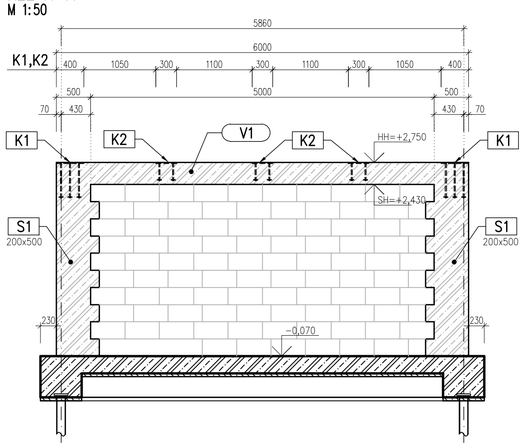


REZ B-B
M 1:50

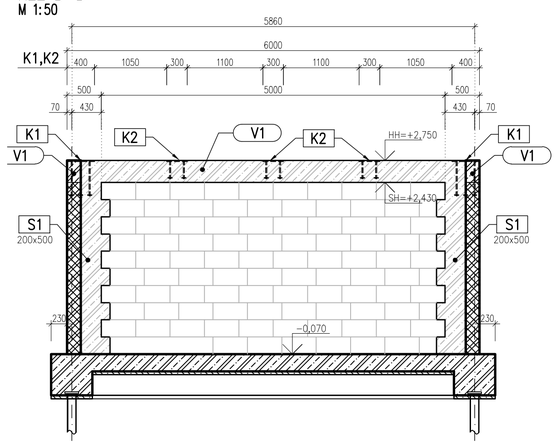

REZ 1-1
M 1:25

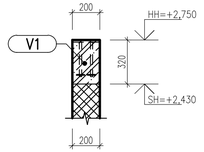

REZ 2-2
M 1:25

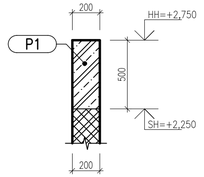

PÔDORYS REZ

- NOSNÉ TVÁRNICE POROTHERM 20 PROFI DRYFIX PEVNOSTI P12 NA MUROVACIU PENU – hr. 200mm
- NOSNÁ KONŠTRUKCIA Z MONOLITICKÉHO ŽELEZOBETÓNU
- NOSNÁ KONŠTRUKCIA Z PROSTÉHO BETÓNU

POZNÁMKY:

- VO VÝKRESE NEVYZNAČENÉ STAVEBNÉ ÚPRAVY – PRIERAZY, DRÁŽKY, ATĎ., ZREALIZOVAŤ PODĽA PROJEKTU STAVEBNEJ ČASTI JEDNOTLIVÝCH PROFESIÍ – PO KONZULTÁCII SO STATIKOM !!!

BETÓN STN EN 206-1-C25/30-XC1 (SK)-Cl 0,4-Dmax16-S3
OCEĽ – B 500(B)
KRYTIE – 25mm

ZODP. PROJEKTANT:	VYPRACOVAL:	KONTROLOVAL:
Ing. Hildebrand UŽOVČ	Ing. Róbert KÁDAR	Ing. Pavol BONDOR

PK ISA group, s.r.o.
STATIKA A DYNAMIKA STAVIEB
tel: +421 903 818 579, +421 908 112 387

INVESTOR:	BANSKOBYSTRICKÝ SAMOSPRÁVNY KRAJ
MIESTO:	BANSKÁ BYSTRICA, K.Ú. SÁSOVÁ
NÁZOV STAVBY:	SO 04 – VOSTINÁREŇ STREDNÁ ODBORNÁ ŠKOLA POD BÁNOŠOM – MODERNIZÁCIA VZDELÁVANIA k.ú SÁSOVÁ, č.p. 2364/4, 2364/5, 2364/19, 2364/45
ČASŤ PROJEKTU:	STATIKA
NÁZOV VÝKRESU:	TVAR VENCOV A PRIEVLAKOV

POČET A4	8 x A4
DÁTUM PRVEJ REV.	12/2020
STUPEŇ	RP
MIERKA:	M 1:50
VÝKRES ČÍSLO:	S – 02