


PÔDORYS V ÚROVNI KROVU – OCEĽOVÁ KONŠTRUKCIA
M 1:50

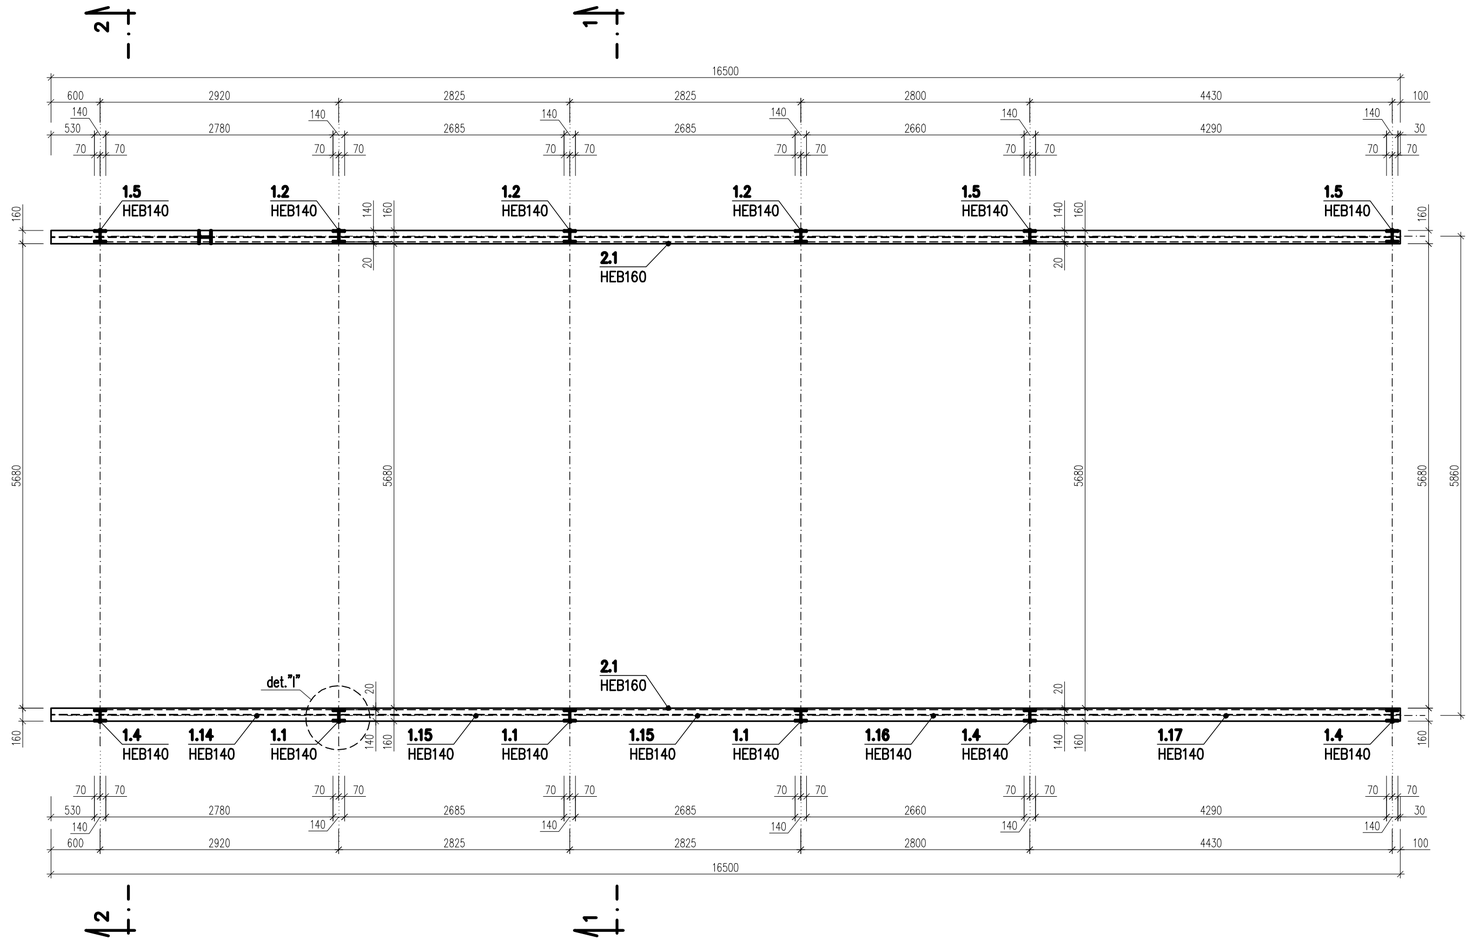


PÔDORYS V ÚROVNI STROPU – OCEĽOVÁ KONŠTRUKCIA
M 1:50

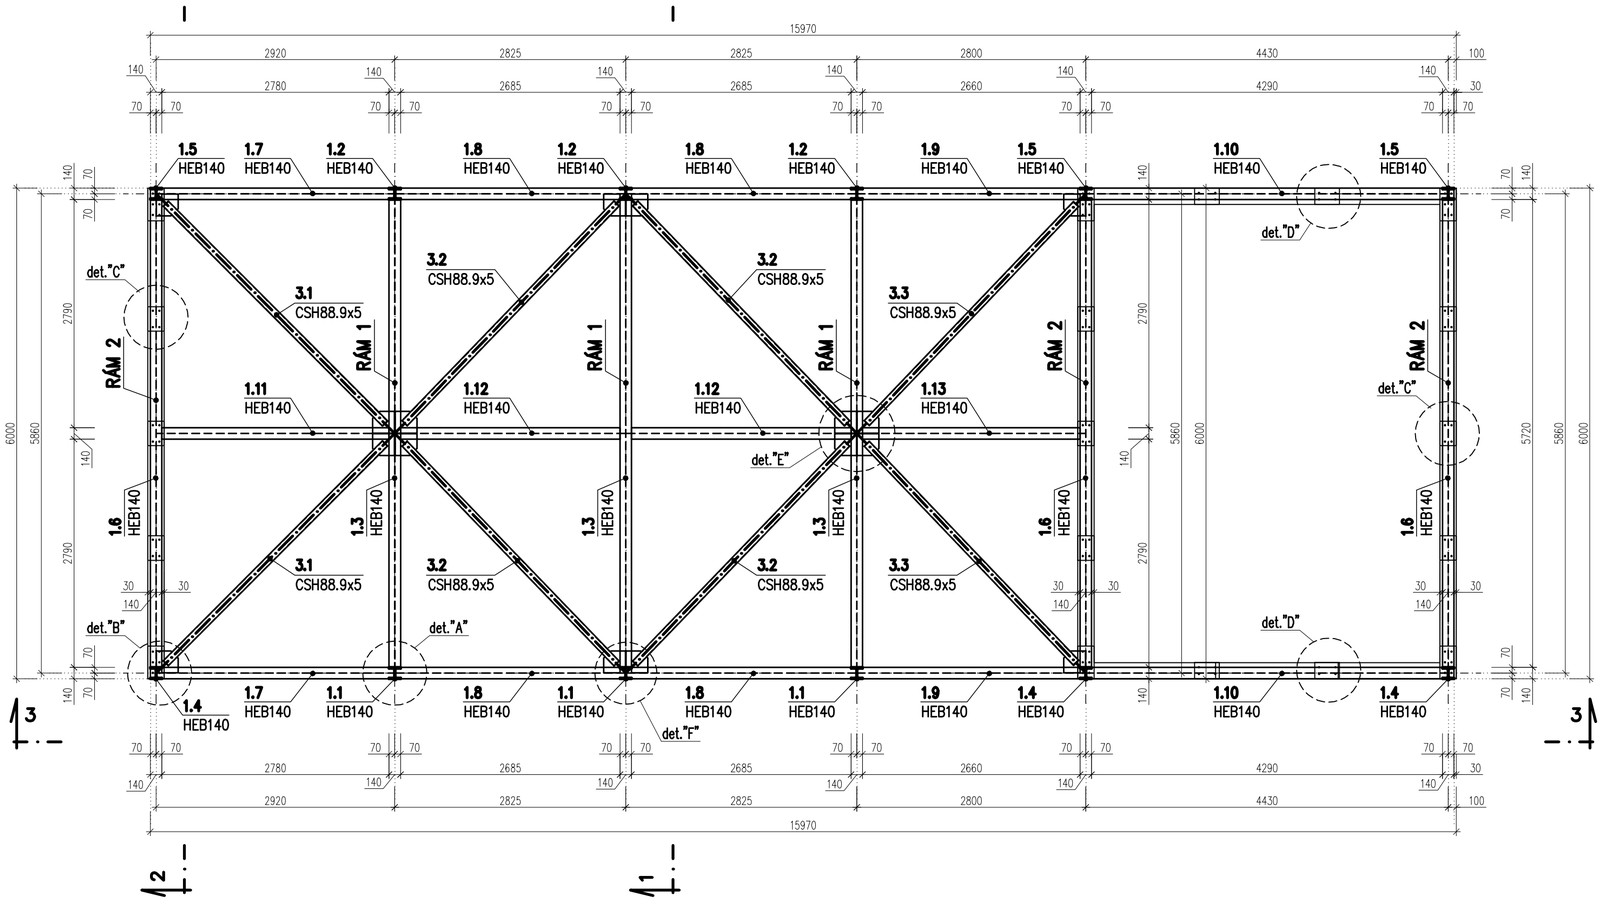


REZ 3–3
M 1:50

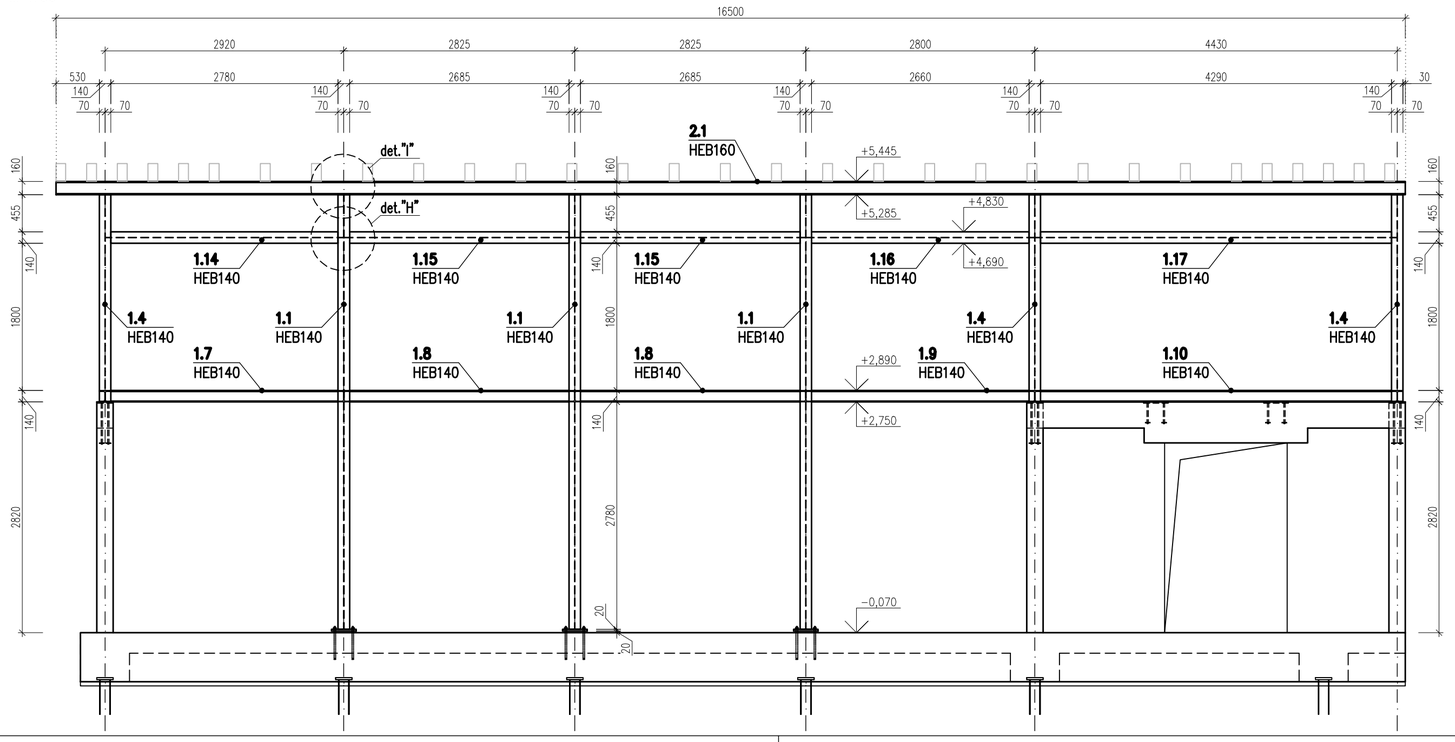

REZ 2–2
RÁM 2
M 1:50

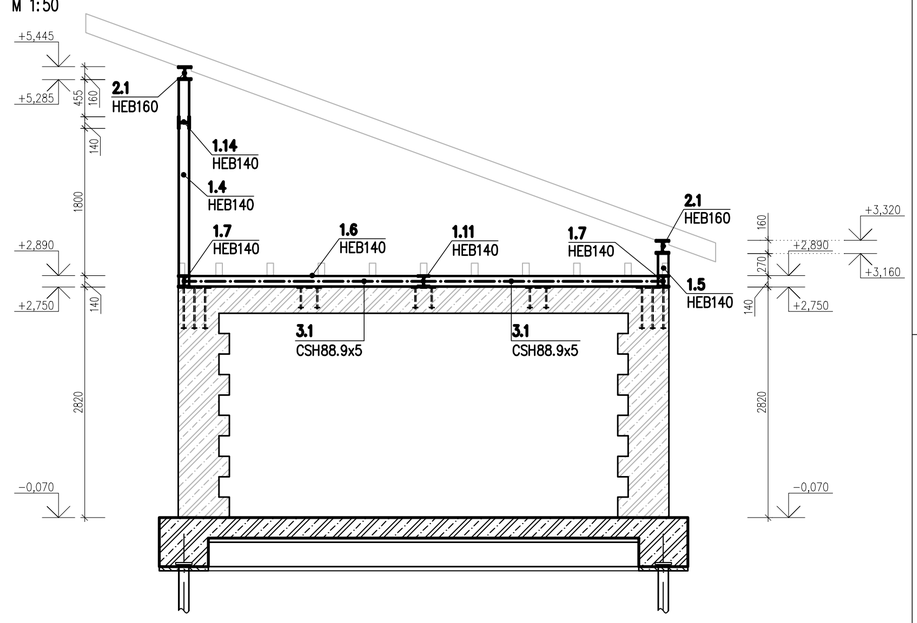

REZ 1–1
RÁM 1
M 1:50

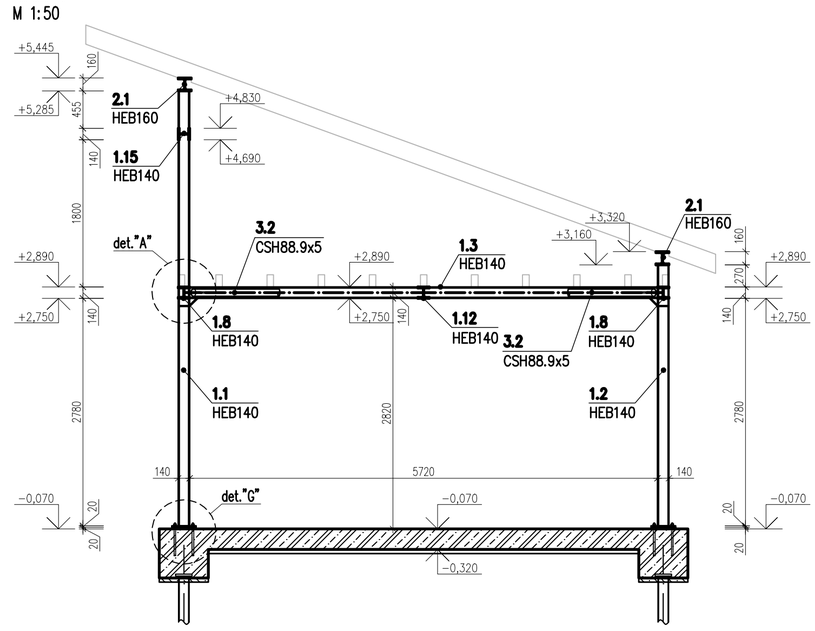

VOŠTINÁREŇ – VÝKAZ OCELE

	POL.	PROFIL	ks	DĹŽKA	kg/m	kg	Σ kg	MATERIÁL	POZNÁMKA
RÁM 1 3ks	1.1	HEB140	3	5.315	33.70	179.12	537.35	S235	
	1.2	HEB140	3	3.190	33.70	107.50	322.51	S235	
	1.3	HEB140	3	5.720	33.70	192.76	578.29	S235	
RÁM 2 3ks	1.4	HEB140	3	2.535	33.70	85.43	256.29	S235	
	1.5	HEB140	3	0.410	33.70	13.82	41.45	S235	
	1.6	HEB140	3	5.720	33.70	192.76	578.29	S235	
VODOROVNÉ NOSNÍKY	1.7	HEB140	2	2.913	33.70	98.17	196.34	S235	
	1.8	HEB140	4	2.818	33.70	94.97	379.87	S235	
	1.9	HEB140	2	2.793	33.70	94.12	188.25	S235	
	1.10	HEB140	2	4.423	33.70	149.06	298.11	S235	
	1.11	HEB140	1	2.913	33.70	98.17	98.17	S235	
	1.12	HEB140	2	2.818	33.70	94.97	189.93	S235	
	1.13	HEB140	1	2.793	33.70	94.12	94.12	S235	
	1.14	HEB140	1	2.913	33.70	98.17	98.17	S235	
	1.15	HEB140	2	2.818	33.70	94.97	189.93	S235	
	1.16	HEB140	1	2.793	33.70	94.12	94.12	S235	
	1.17	HEB140	1	4.423	33.70	149.06	149.06	S235	
VÄZNICE	2.1	HEB160	2	16.500	42.60	702.90	1405.80	S235	
VODOROVNÉ STUŽIDLÁ	3.1	CSH88.9x5	2	4.140	10.30	42.64	85.28	S235	
	3.2	CSH88.9x5	4	4.070	10.30	41.92	167.68	S235	
	3.3	CSH88.9x5	2	4.060	10.30	41.82	83.64	S235	
		CELKOVÁ HMOTNOSŤ 1ks					6032.65		
		CELKOVÁ HMOTNOSŤ 1ks+10% ODPAD, SPOJE, PLATNE					6635.91		

BETÓN STN EN 206–1–C25/30–XC1 (SK)–Cl 0,4–Dmax16–S3
OCEĽ – B 500(B)
KRYTIE – 25mm

ZODP. PROJEKTANT:	VYPRACOVAL:	KONTROLOVAL:
Ing. Hildebrand UŽOVIČ	Ing. Róbert KÁDAR	Ing. Pavol BONDOR

PK ISA group, s.r.o.
STATIKA A DYNAMIKA STAVIEB
tel: +421 903 818 579, +421 908 112 387

INVESTOR:	BANSKOBYSTRICKÝ SAMOSPRÁVNY KRAJ
MIESTO:	BANSKÁ BYSTRICA, K.Ú. SÁSOVÁ
NÁZOV STAVBY:	SO 04 – VOŠTINÁREŇ
	STREDNÁ ODBORNÁ ŠKOLA POD BÁNOŠOM – MODERNIZÁCIA VZDELÁVANIA
	k.ú SÁSOVÁ, č.p. 2364/4, 2364/5, 2364/19, 2364/45
ČASŤ PROJEKTU:	STATIKA
NÁZOV VÝKRESU:	TVAR OCEĽOVEJ KONŠTRUKCIE

POČET A4	9 x A4
DÁTUM PRVEJ REV.	12/2020
STUPEŇ	RP
MIERKA:	M 1:50
VÝKRES ČÍSLO:	S – 03