


ZÁKLADOVÝ PÁS ZP1.1
ČELNÝ POHĽAD
M 1:50

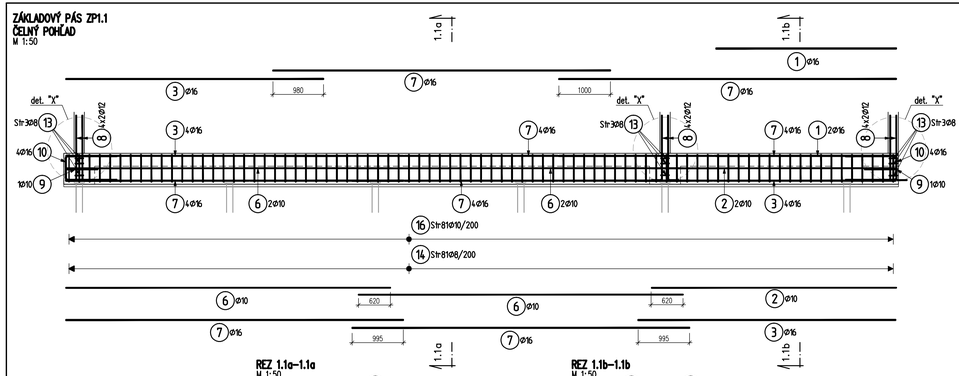

ZÁKLADOVÝ PÁS ZP1.2
ČELNÝ POHĽAD
M 1:50

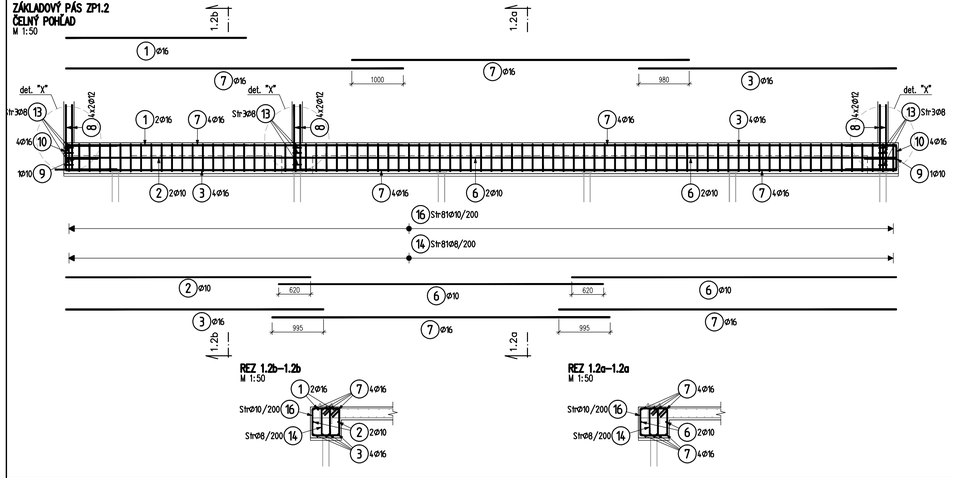


ZÁKLADOVÝ PÁS ZP1.3
ČELNÝ POHĽAD
M 1:50

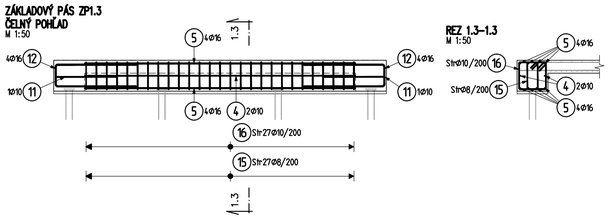


REZ 1.3–1.3
M 1:50

ZÁKLADOVÝ PÁS ZP1.4
ČELNÝ POHĽAD
M 1:50

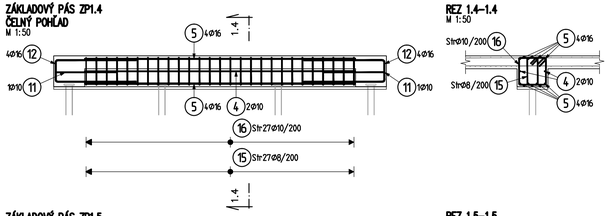


REZ 1.4–1.4
M 1:50

ZÁKLADOVÝ PÁS ZP1.5
ČELNÝ POHĽAD
M 1:50

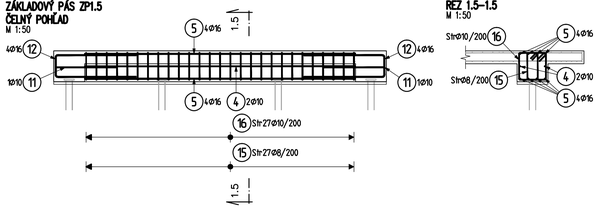


REZ 1.5–1.5
M 1:50


DETAIL "X"
STYKOVACIA VÝSTUŽ DO STĺPA S1.1
PÄTORYS
M 1:25

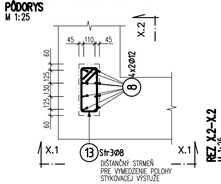


REZ X2–X2
M 1:25

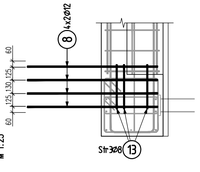

REZ X.1–X.1
M 1:25

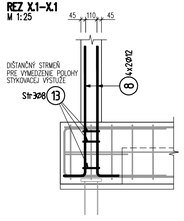

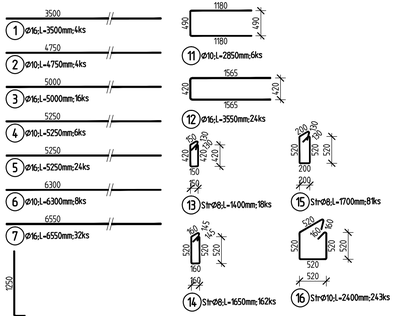

Pol	Profil	Dĺžka [mm]	ks	R 8	R 10	R 12	R 16
1	R 16	3500	4				14.0
2	R 10	4750	4		19.0		
3	R 16	5000	16				80.0
4	R 10	5250	6		31.5		
5	R 16	5250	24				126.0
6	R 10	6300	8		50.4		
7	R 16	6550	32				209.6
8	R 12	1450	48			69.6	
9	R 10	1750	4		7.0		
10	R 16	2400	16				38.4
11	R 10	2850	6		17.1		
12	R 16	3550	24				85.2
13	R 8	1400	18	25.2			
14	R 8	1650	162	267.3			
15	R 8	1700	81	137.7			
16	R 10	2400	243		583.2		
CELKOVÁ DĹŽKA		[m]		430.2	708.2	69.6	553.2
HMOTNOSŤ		[kg]		169.8	436.6	61.8	873.1
CELKOVÁ HMOTNOSŤ [kg]							1541.3

POZNÁMKY:
- VÝSTUŽ OKÓTOVANÁ K VONKAJŠÍM ROZMEROM
- AK NIE JE PREDPÍSANÉ INAK POTOM:
  Polomer ohybania: dbr=4ds pre ds menej ako 16mm
  Polomer ohybania: dbr=7ds pre ds viac ako 16mm

OCEĽ: B 500B
BETÓN: STN EN 206–1–C25/30–XC2, XA1 (SK)–Cl 0,4–Dmax16–S4
KRYTIE VÝSTUŽE: ZÁKLADOVÉ PÁSY, ZÁKLADOVÁ DOSKA
a. SPODNÁ HRANA – 40mm
b. HORNÁ HRANA – 30mm
c. BOČNÁ HRANA – 40mm

ZODP. PROJEKTANT: Ing. Hildebrand UŽOVIČ	VYPRACOVAL: Ing. Pavol BONDOR	KONTROLOVAL: Ing. Róbert KÁDAR	PK ISA group, s.r.o. STATIKA A DYNAMIKA STAVIEB tel: +421 903 818 579, +421 908 112 387
INVESTOR: BANSKOBYSTRICKÝ SAMOSPRÁVNY KRAJ			
MIESTO: BANSKÁ BYSTRICA, K.Ú. SÁSOVÁ			
NÁZOV STAVBY: SO 04 – VOŠTINÁREŇ STREDNÁ ODBORNÁ ŠKOLA POD BÁNOŠOM – MODERNIZÁCIA VZDELÁVANIA k.ú SÁSOVÁ, č.p. 2364/4, 2364/5, 2364/19, 2364/45			POČET A4: 10 x A4 DÁTUM PRVEJ REV.: 12/2020 STUPEŇ: RP
ČASŤ PROJEKTU: STATIKA			MIERKA: M 1:50 VÝKRES ČÍSLO: S – 06
NÁZOV VÝKRESU: VÝSTUŽ ZÁKLADOVÝCH PÁSOV			