


HORNÁ VÝSTUŽ ZÁKLADOVEJ DOSKY
PÔDORYS
M 1:50

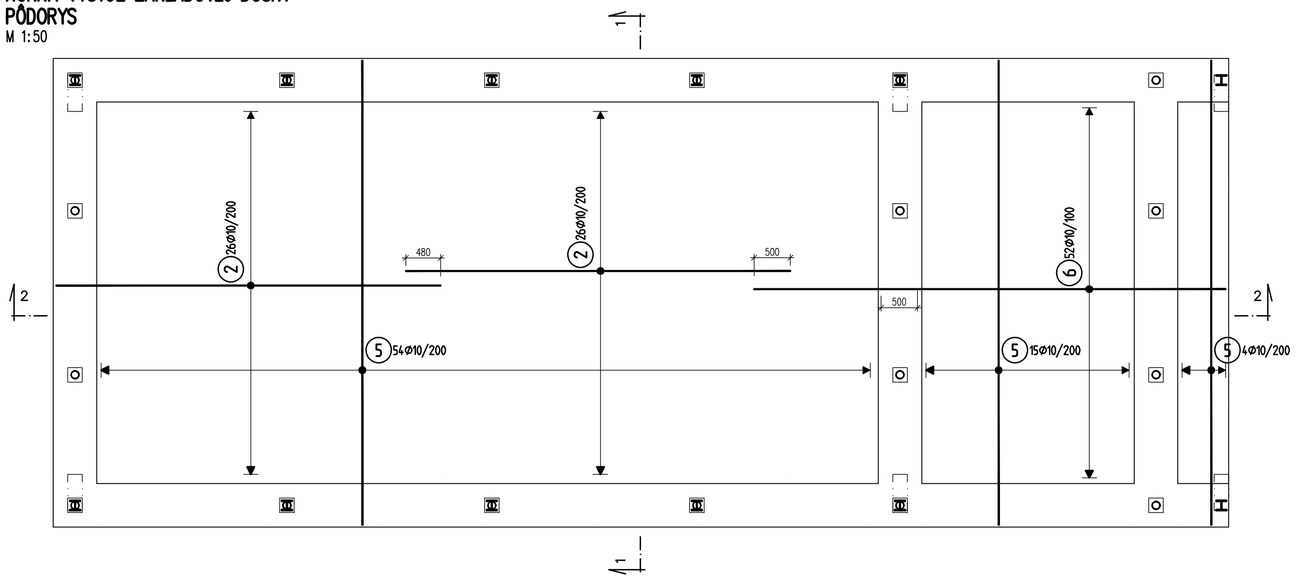


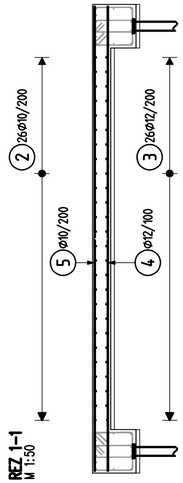


REZ 1–1
M 1:50

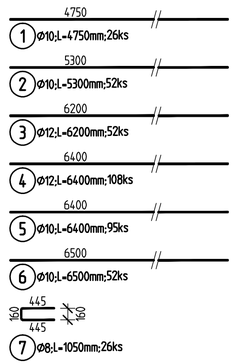

SPODNÁ VÝSTUŽ ZÁKLADOVEJ DOSKY
PÔDORYS
M 1:50

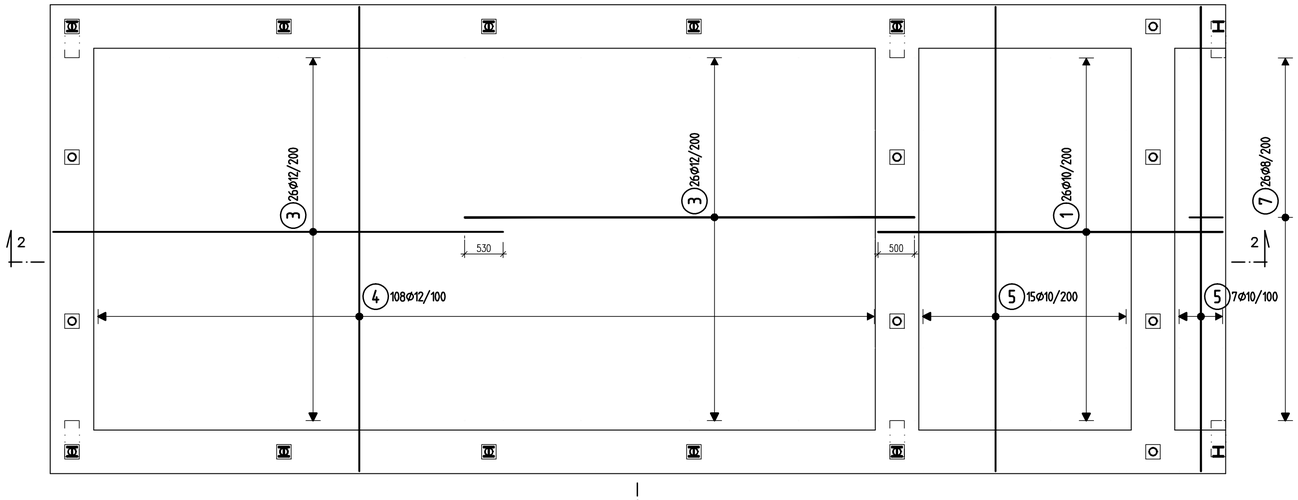


REZ 2–2
M 1:50

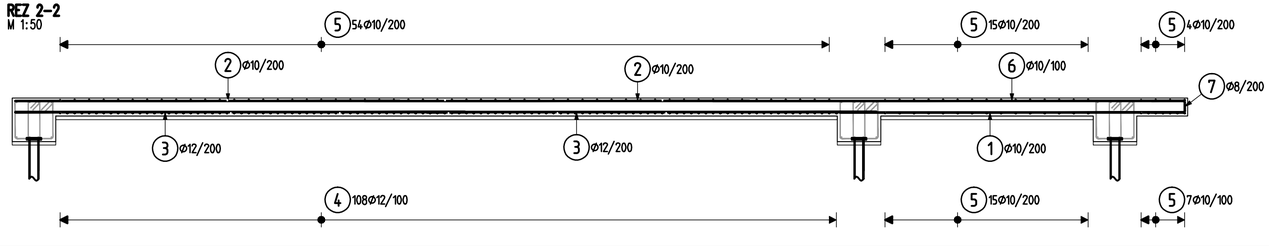

Pol	Profil	Dlzka [mm]	ks	R		
				8	10	12
1	R 10	4750	26		123.5	
2	R 10	5300	52		275.6	
3	R 12	6200	52			322.4
4	R 12	6400	108			691.2
5	R 10	6400	95		608.0	
6	R 10	6500	52		338.0	
7	R 8	1050	26	27.3		
CELKOVA DLZKA [m]				27.3	1345.1	1013.6
HMOTNOST [kg]				10.8	829.3	899.9
CELKOVA HMOTNOST [kg]						1740.0

KLADENIE VÝSTUŽE

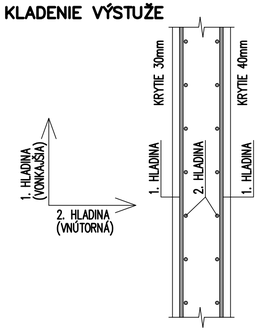

DIŠTANČNÝ PRVOK PRE ULOŽENIE HORNEJ VÝSTUŽE – AVI DS PRE DOSKY HR.250mm – AVI DS 130 – 1ks NA m2 76ks

POZNÁMKY:
- VÝSTUŽ OKÓTOVANÁ K VONKAJŠÍM ROZMEROM
- AK NIE JE PREDPÍSANÉ INAK POTOM:
  Polomer ohýbania: dbr=4ds pre ds menej ako 16mm
  Polomer ohýbania: dbr=7ds pre ds viac ako 16mm

OCEĽ: B 500B
BETÓN: STN EN 206–1–C25/30–XC2, XA1 (SK)–Cl 0,4–Dmax16–S4
KRYTIE VÝSTUŽE: ZÁKLADOVÉ PÁSY – 40mm
ZÁKLADOVÁ DOSKA
a. SPODNÁ HRANA – 40mm
b. HORNÁ HRANA – 30mm
c. BOČNÁ HRANA – 40mm

ZODP. PROJEKTANT:	VYPRACOVAL:	KONTROLOVAL:	
Ing. Hildebrand UŽOVIČ	Ing. Pavol BONDOR	Ing. Róbert KÁDAR	PK ISA group, s.r.o. STATIKA A DYNAMIKA STAVIEB tel: +421 903 818 579, +421 908 112 387
INVESTOR:	BANSKOBYSTRICKÝ SAMOSPRÁVNY KRAJ		
MIESTO:	BANSKÁ BYSTRICA, K.Ú. SÁSOVÁ		
NÁZOV STAVBY:	SO 04 – VOŠTINÁREŇ		
STREDNÁ ODBORNÁ ŠKOLA POD BÁNOŠOM – MODERNIZÁCIA VZDELÁVANIA			POČET A4: 8 x A4
k.ú SÁSOVÁ, č.p. 2364/4, 2364/5, 2364/19, 2364/45			DÁTUM PRVEJ REV.: 12/2020
ČASŤ PROJEKTU:	STATIKA		STUPEŇ: RP
NÁZOV VÝKRESU:	VÝSTUŽ ZÁKLADOVEJ DOSKY		MIERKA: M 1:50 / VÝKRES ČÍSLO: S – 07