


TVAR ZÁKLADOV
PÔDORYS
M 1:50

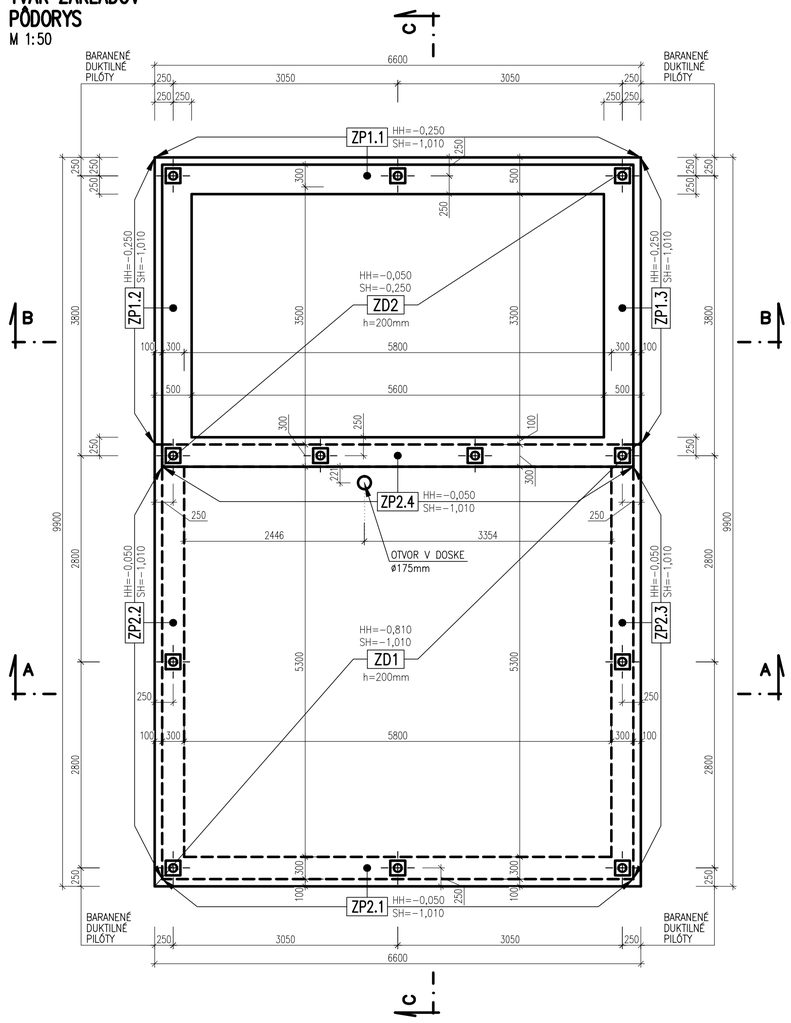

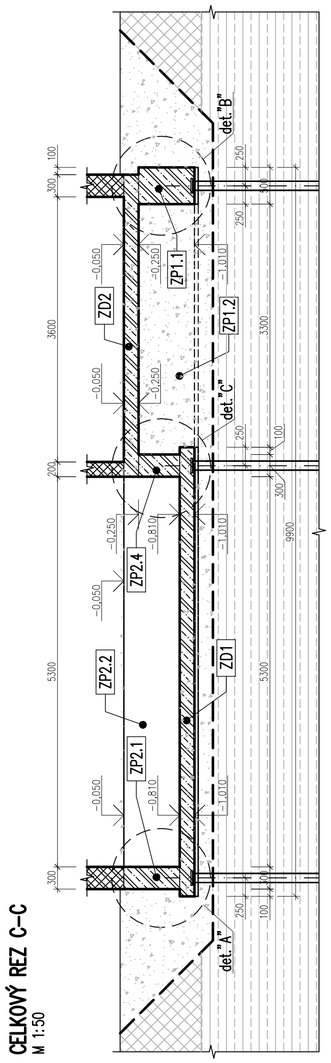


CELKOVÝ REZ C-C
M 1:50


DETAIL "A"
M 1:25

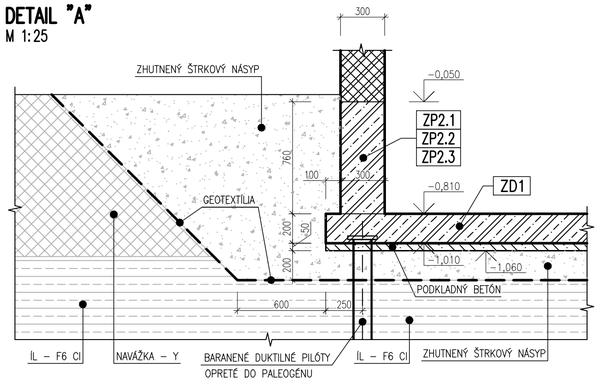

DETAIL "B"
M 1:25

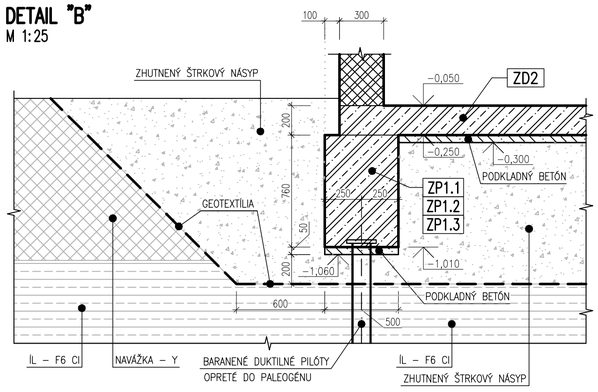


DETAIL "C"
M 1:25

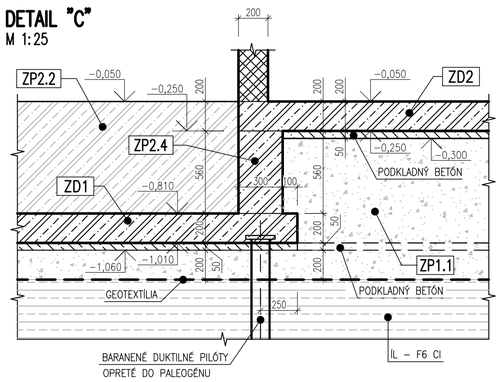


POZNÁMKY:

- V MIESTE OBJEKTU SO 03 – OVČÍN NEBOL VYKONANÝ GEOLOGICKÝ PRIESKUM, NÁVRH ZÁKLADOV JE LEN PREDBEŽNÝ
- ZÁKLADOVÉ PÁSY SÚ VZHĽADOM K PRÍTOMNOSTI NAVÁŽOK ZALOŽENÉ NA BARANENÝCH DUKTILNÝCH PILÓTACH. BARANENÉ DUKTILNÉ PILÓTY MUSIA DOSIAHNUŤ ÚROVEŇ PALEOGÉNU. PREDPOKLADANÉ DĹŽKA PILOTY 8,5m, CELK.POČET PILÓT 12ks PODROBNÝ NÁVRH BARANENÝCH DUKTILNÝCH PILÓTACH JE PREDMETOM NÁVRHU DODÁVATEĽA
- POD PODKLADNÝ BETÓN JE NAVRHNUTÝ ZHUTNENÝ NÁSYP. VŠETKY NOVÉ VRSTVY JE POTREBNÉ REALIZOVAŤ PO VRSTVÁCH HRUBÝCH MAXIMÁLNE 200 mm S NÁSLEDNÝM MERANÍM ÚNOSNOSTI. ZÁKLADOVÚ PÔDU ZHUTNIŤ NA HODNOTU MODULU DEFORMÁCIE ZISTENÚ Z DRUHÉHO DEFORMAČNÉHO CYKLU EDEF2 > 40 MPA (POMER EDEF2 / EDEF1 = 2,5)
- OKOLO ZÁKLADOV ZREALIZOVAŤ SPÄTNÝ ZHUTNENÝ ZÁSYP Z JEMNOZRNNEJ ZEMINY, TAK ABY BOL NEPRIEPUSTNÝ. OBJEKT MUSÍ BYŤ DÔKLADNE ODDRENÁŽOVANÝ .
- POČAS REALIZÁCIE JE POTREBNÉ OCHRÁNIŤ ZÁKLADOVÚ ŠKÁRU PRED ZRÁŽKAMI A VLHKOSŤOU.
- VO VÝKRESE NEVYZNAČENÉ STAVEBNÉ ÚPRAVY – PRIERAZY, DRÁŽKY, ATĎ., ZREALIZOVAŤ PODĽA PROJEKTU STAVEBNEJ ČASTI JEDNOTLIVÝCH PROFESIÍ – PO KONZULTÁCII SO STATIKOM !!!

CELKOVÝ REZ B-B
M 1:50

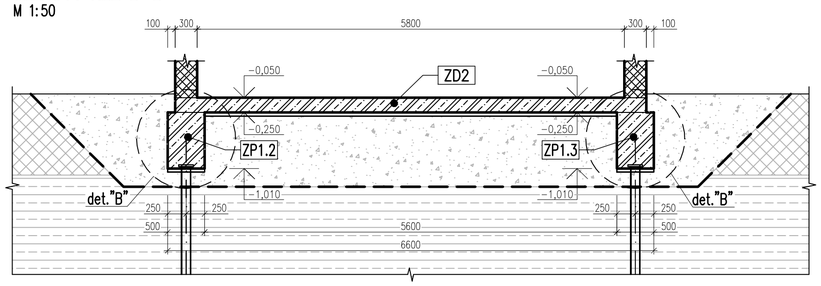

CELKOVÝ REZ A-A
M 1:50

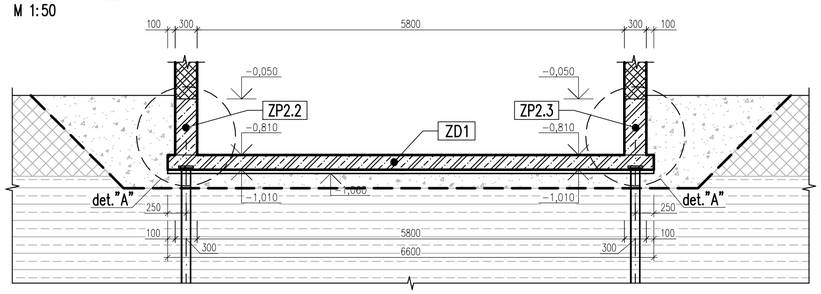

PÔDORYS	REZ	
		NOSNÉ TVÁRNICE POROTHERM 30 T PROFI DRYFIX V PEVNOSTI P12 NA MUROVACIU PENU – hr. 300mm
		NOSNÉ TVÁRNICE POROTHERM 25 PROFI DRYFIX V PEVNOSTI P12 NA MUROVACIU PENU – hr. 250mm
		NOSNÁ KONŠTRUKCIA Z MONOLITICKÉHO ŽELEZOBETÓNU
		NOSNÁ KONŠTRUKCIA Z PROSTÉHO BETÓNU

POZNÁMKY:

- VO VÝKRESE NEVYZNAČENÉ STAVEBNÉ ÚPRAVY – PRIERAZY, DRÁŽKY, ATĎ., ZREALIZOVAŤ PODĽA PROJEKTU STAVEBNEJ ČASTI JEDNOTLIVÝCH PROFESIÍ – PO KONZULTÁCII SO STATIKOM !!!

BETÓN STN EN 206-1-C25/30-XC4,XA1 (SK)-Cl 0,4-Dmax16-S3
OCEĽ – B 500(B)
KRYTIE – 40mm

ZODP. PROJEKTANT: Ing. Hildebrand UŽOVČ	VYPRACOVAL: Ing. Róbert KÁDAR	KONTROLOVAL: Ing. Pavol BONDOR
INVESTOR: BANSKOBYSTRICKÝ SAMOSPRÁVNY KRAJ		
MIESTO: BANSKÁ BYSTRICA, K.Ú. SÁSOVÁ		
NÁZOV STAVBY: SO 03 – OVČÍN STREDNÁ ODBORNÁ ŠKOLA POD BÁNOŠOM – MODERNIZÁCIA VZDELÁVANIA k.ú SÁSOVÁ, č.p. 2364/4, 2364/5, 2364/19, 2364/45	POČET A4: 8 x A4 DÁTUM PRVEJ REV.: 12/2020 STUPEŇ: RP	
ČASŤ PROJEKTU: STATIKA	MIERKA: M 1:50	VÝKRES ČÍSLO: S – 01
NÁZOV VÝKRESU: TVAR ZÁKLADOV		

PK ISA group, s.r.o.
STATIKA A DYNAMIKA STAVIEB
tel: +421 903 818 579, +421 908 112 387