


TVAR VENCOV
PÔDORYS
M 1:50

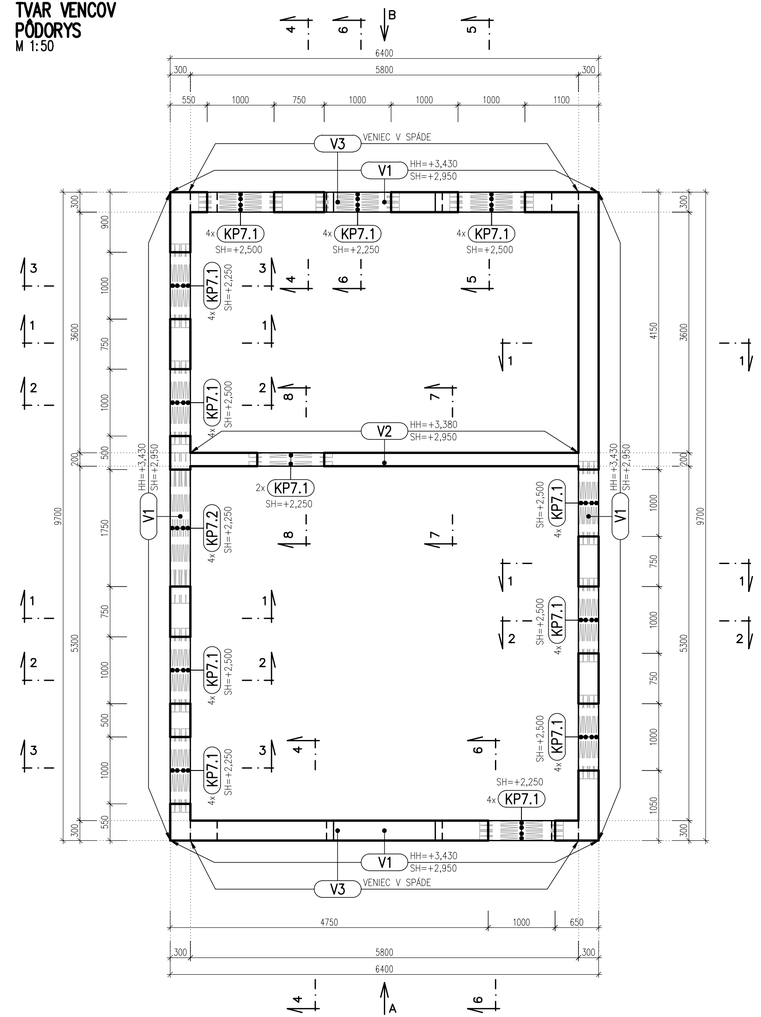


POHĽAD B
POHĽAD NA ŠTÍTOVÚ STENU A ŠTITOVÝ VENIEC
M 1:50

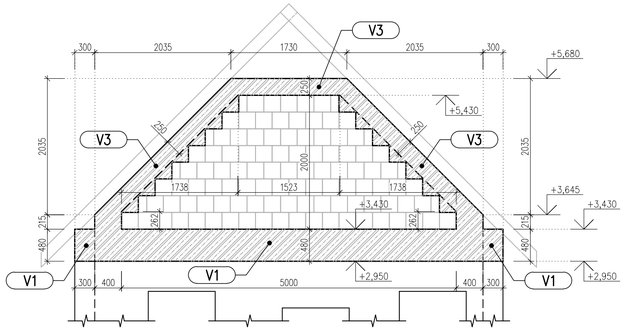


POHĽAD A
POHĽAD NA ŠTÍTOVÚ STENU A ŠTITOVÝ VENIEC
M 1:50

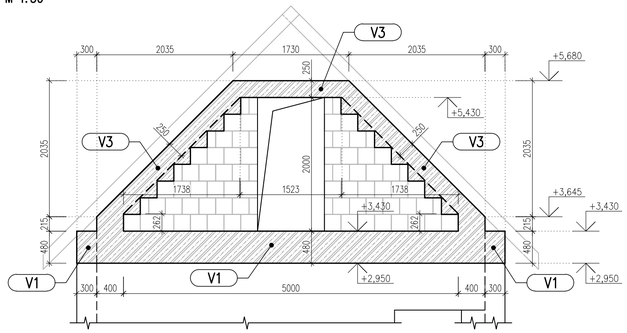


REZ 1-1
M 1:50

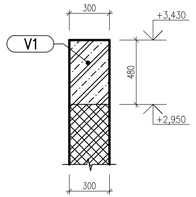


REZ 2-2
M 1:50

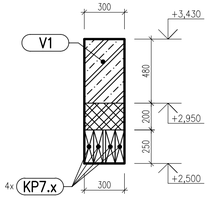


REZ 3-3
M 1:50

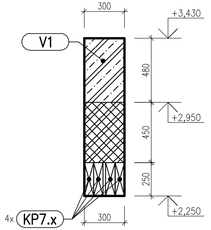


REZ 4-4
M 1:50

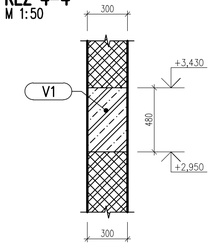


REZ 5-5
M 1:50

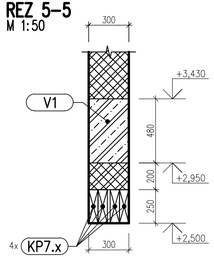


REZ 6-6
M 1:50

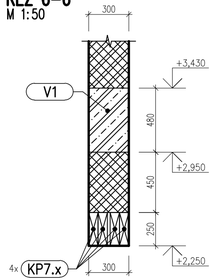

REZ 7-7
M 1:50

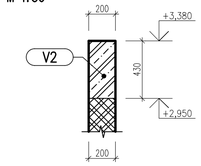

REZ 8-8
M 1:50

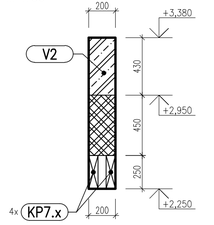

VÝKAZ PREKLADOV POROTHERM

Pol.	Názov	Dĺžka mm	Ks
KP7.1	Prekl. Porotherm KP7	1250	46
KP7.2	Prekl. Porotherm KP7	2250	4

PÔDORYS REZ

- NOSNÉ TVÁRNICE POROTHERM 30 KOMBI PROFI DRYFIX PEVNOSTI P12 NA MUROVACIU PENU – hr. 300mm
- NOSNÉ TVÁRNICE POROTHERM 20 PROFI DRYFIX PEVNOSTI P12 NA MUROVACIU PENU – hr. 200mm
- NOSNÁ KONŠTRUKCIA Z MONOLITICKÉHO ŽELEZOBETÓNU
- NOSNÁ KONŠTRUKCIA Z PROSTÉHO BETÓNU

POZNÁMKY:

- VO VÝKRESE NEVYZNAČENÉ STAVEBNÉ ÚPRAVY – PRIERAZY, DRÁŽKY, ATĎ., ZREALIZOVAŤ PODĽA PROJEKTU STAVEBNEJ ČASTI JEDNOTLIVÝCH PROFESÍ – PO KONZULTÁCII SO STATIKOM !!!

BETÓN STN EN 206-1-C25/30-XC1 (SK)-Cl 0,4-Dmax16-S3
OCEĽ – B 500(B)
KRYTIE – 25mm

ZODP. PROJEKTANT:	VYPRACOVAL:	KONTROLOVAL:	
Ing. Hildebrand UŽOVČ	Ing. Róbert KÁDAR	Ing. Pavol BONDOR	PK ISA group, s.r.o. STATIKA A DYNAMIKA STAVIEB tel: +421 903 818 579, +421 908 112 387
INVESTOR:	BANSKOBYSTRICKÝ SAMOSPRÁVNY KRAJ		
MIESTO:	BANSKÁ BYSTRICA, K.Ú. SÁSOVÁ		
NÁZOV STAVBY:	SO 03 – OVČÍN STREDNÁ ODBORNÁ ŠKOLA POD BÁNOŠOM – MODERNIZÁCIA VZDELÁVANIA k.ú SÁSOVÁ, č.p. 2364/4, 2364/5, 2364/19, 2364/45		POČET A4: 8 x A4 DÁTUM PRVEJ REV.: 12/2020 STUPEŇ: RP
ČASŤ PROJEKTU:	STATIKA		MIERKA: M 1:50
NÁZOV VÝKRESU:	TVAR VENCOV		VÝKRES ČÍSLO: S – 02