


ZÁKLADOVÝ PÁS ZP1.1
ČELNÝ POHĽAD
M 1:50

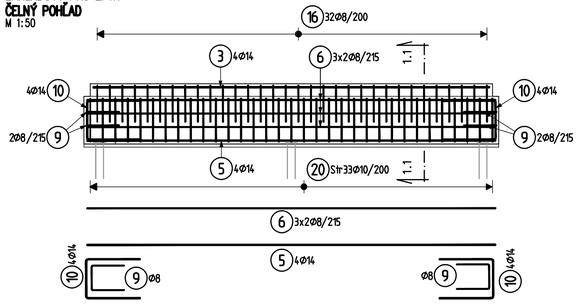

REZ 1.1–1.1
M 1:50

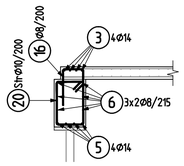


ZÁKLADOVÝ PÁS ZP2.3
ČELNÝ POHĽAD
M 1:50

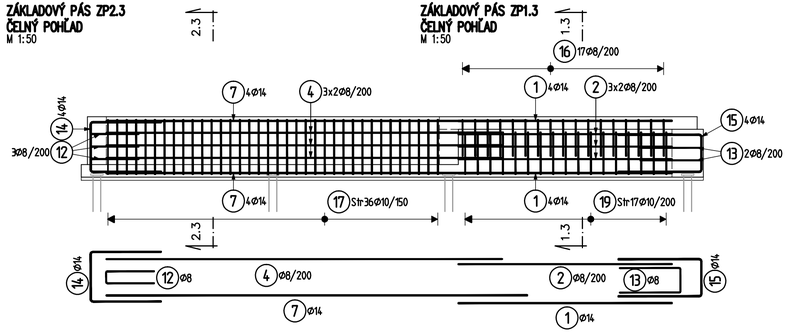


ZÁKLADOVÝ PÁS ZP1.3
ČELNÝ POHĽAD
M 1:50


REZ 2.3–2.3
M 1:50

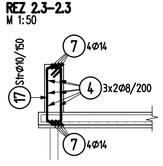


REZ 1.3–1.3
M 1:50

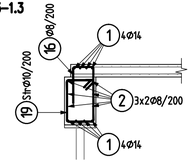


ZÁKLADOVÝ PÁS ZP2.1
ČELNÝ POHĽAD
M 1:50

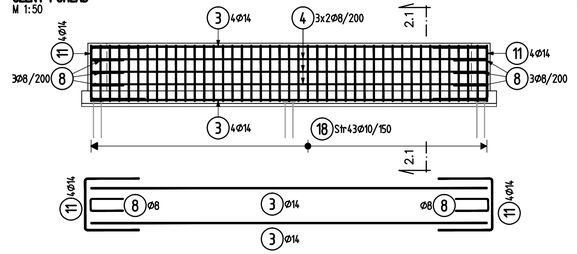

REZ 2.1–2.1
M 1:50

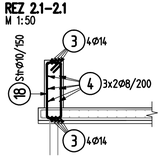


ZÁKLADOVÝ PÁS ZP1.2
ČELNÝ POHĽAD
M 1:50

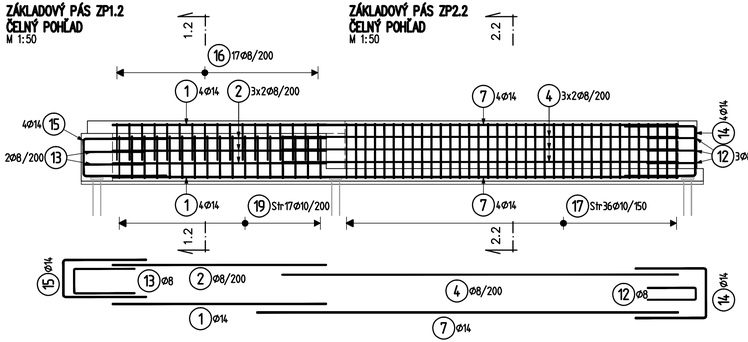


ZÁKLADOVÝ PÁS ZP2.2
ČELNÝ POHĽAD
M 1:50


REZ 1.2–1.2
M 1:50

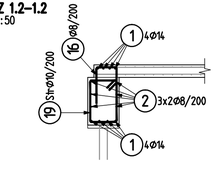


REZ 2.2–2.2
M 1:50

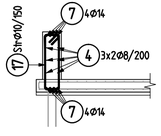



ZÁKLADOVÝ PÁS ZP2.4
ČELNÝ POHĽAD
M 1:50

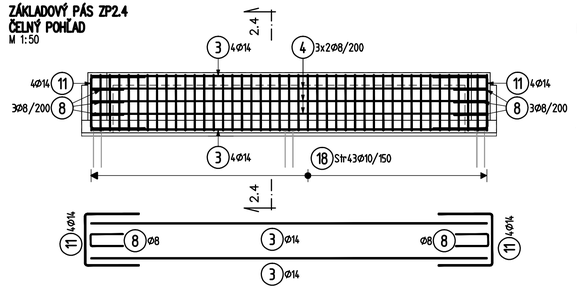

REZ 2.4–2.4
M 1:50

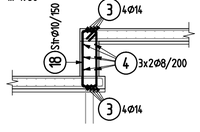

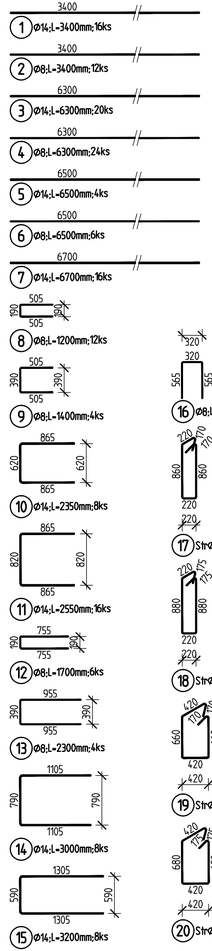

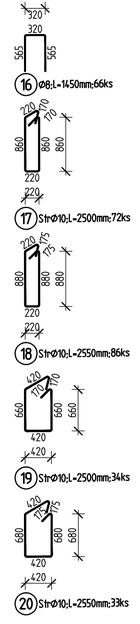

Pol	Profil	Dlzka [mm]	ks	R 8	R 10	R 14
1	R 14	3400	16			54.4
2	R 8	3400	12	40.8		
3	R 14	6300	20			126.0
4	R 8	6300	24	151.2		
5	R 14	6500	4			26.0
6	R 8	6500	6	39.0		
7	R 14	6700	16			107.2
8	R 8	1200	12	14.4		
9	R 8	1400	4	5.6		
10	R 14	2350	8			18.8
11	R 14	2550	16			40.8
12	R 8	1700	6	10.2		
13	R 8	2300	4	9.2		
14	R 14	3000	8			24.0
15	R 14	3200	8			25.6
16	R 8	1450	66	95.7		
17	R 10	2500	72		180.0	
18	R 10	2550	86		219.3	
19	R 10	2500	34		85.0	
20	R 10	2550	33		84.2	
CELKOVÁ DĽŽKA [m]				366.1	568.5	422.8
HMOTNOSŤ [kg]				144.5	350.5	510.9
CELKOVÁ HMOTNOSŤ [kg]						1005.8

POZNÁMKY:

- VÝSTUŽ OKÓTOVANÁ K VONKAJŠÍM ROZMEROM
- AK NIE JE PREDPÍSANÉ INAK POTOM:
  Polomer ohybania: dbr=4ds pre ds menej ako 16mm
  Polomer ohybania: dbr=7ds pre ds viac ako 16mm

OCEĽ: B 500B
BETÓN: STN EN 206-1-C25/30-XC4, XA1 (SK)-Cl 0,4-Dmax16-S4
KRYTIE VÝSTUŽE: ZÁKLADOVÉ PÁSY – 40mm
ZÁKLADOVÁ DOSKA
a. SPODNÁ HRANA – 40mm
b. HORNÁ HRANA – 30mm
c. BOČNÁ HRANA – 40mm

ZODP. PROJEKTANT: Ing. Hildebrand UŽOVČ	VYPRACOVAL: Ing. Pavol BONDOR	KONTROLOVAL: Ing. Róbert KÁDAR
INVESTOR: BANSKOBYSTRICKÝ SAMOSPRÁVNY KRAJ		
MIESTO: BANSKÁ BYSTRICA, K.Ú. SÁSOVÁ		
NÁZOV STAVBY: SO 03 – OVČÍN STREDNÁ ODBORNÁ ŠKOLA POD BÁNOŠOM – MODERNIZÁCIA VZDELÁVANIA k.ú SÁSOVÁ, č.p. 2364/4, 2364/5, 2364/19, 2364/45		
ČASŤ PROJEKTU: STATIKA		
NÁZOV VÝKRESU: VÝSTUŽ ZÁKLADOVÝCH PÁSOV		

PK ISA group, s.r.o.
STATIKA A DYNAMIKA STAVIEB
tel: +421 903 818 579, +421 908 112 387

POČET A4	10 x A4
DÁTUM PRVEJ REV.	12/2020
STUPEŇ	RP
MIERKA: M 1:50	VÝKRES ČÍSLO: S – 04