


SPODNÁ VÝSTUŽ ZÁKLADOVEJ DOSKY
PÔDORYS
M 1:50

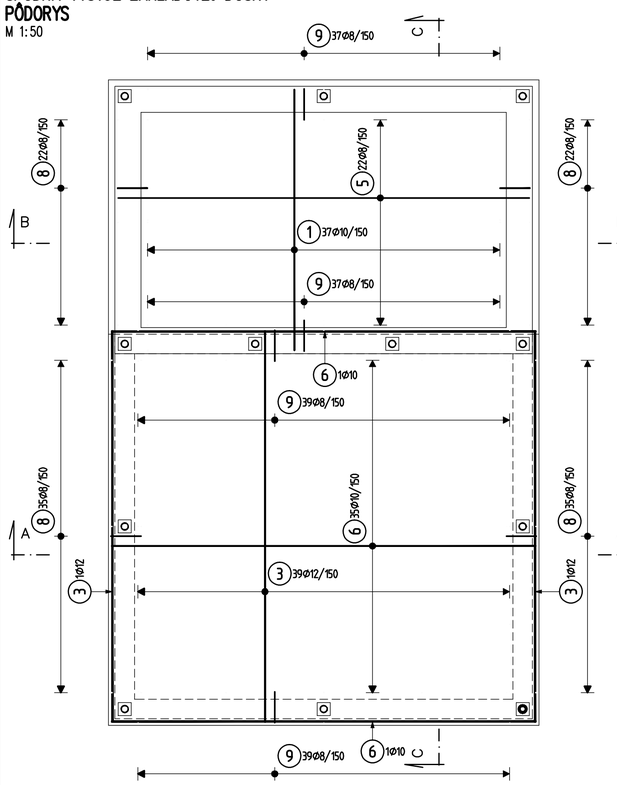


HORNÁ VÝSTUŽ ZÁKLADOVEJ DOSKY
PÔDORYS
M 1:50

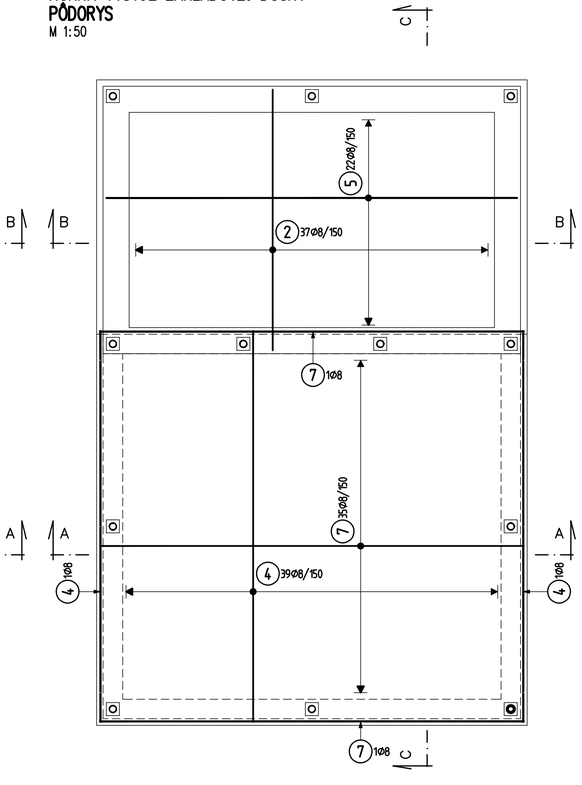


REZ C–C
M 1:50

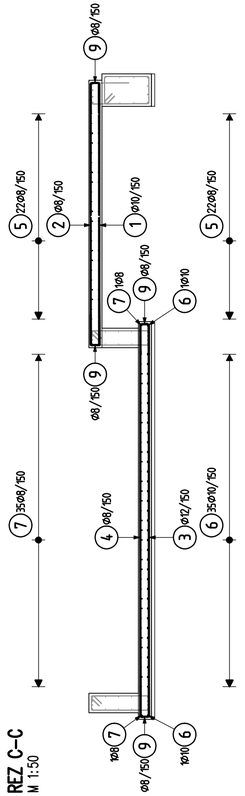


REZ B–B
M 1:50

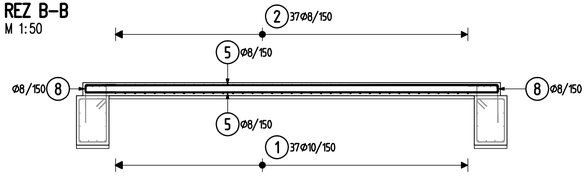


REZ A–A
M 1:50

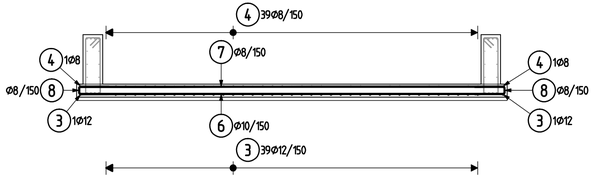

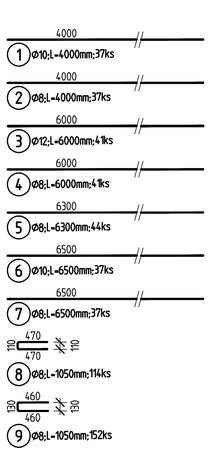

Pol	Profil	Dlzka [mm]	ks	R 8	R 10	R 12
1	R 10	4000	37		148.0	
2	R 8	4000	37	148.0		
3	R 12	6000	41			246.0
4	R 8	6000	41	246.0		
5	R 8	6300	44	277.2		
6	R 10	6500	37		240.5	
7	R 8	6500	37	240.5		
8	R 8	1050	114	119.7		
9	R 8	1050	152	159.6		
CELKOVA DLZKA [m]				1191.0	388.5	246.0
HMOTNOST [kg]				469.9	239.5	218.4
CELKOVA HMOTNOST [kg]						927.9

KLADENIE VÝSTUŽE

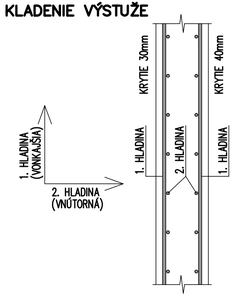

DIŠTANČNÝ PRVOK PRE ULOŽENIE HORNEJ VÝSTUŽE – AVI DS
PRE DOSKY HR.200mm – AVI DS 90 – 1ks NA m2
50ks

POZNÁMKY:
- VÝSTUŽ OKÓTOVANÁ K VONKAJŠÍM ROZMEROM
- AK NIE JE PREDPÍSANÉ INAK POTOM:
  Polomer ohybania: dbr=4ds pre ds menej ako 16mm
  Polomer ohybania: dbr=7ds pre ds viac ako 16mm

OCEĽ: B 500B
BETÓN: STN EN 206–1–C25/30–XC4, XA1 (SK)–Cl 0,4–Dmax16–S4
KRYTIE VÝSTUŽE: ZÁKLADOVÉ PÁSY – 40mm
ZÁKLADOVÁ DOSKA
a. SPODNÁ HRANA – 40mm
b. HORNÁ HRANA – 30mm
c. BOČNÁ HRANA – 40mm

ZODP. PROJEKTANT:	VYPRACOVAL:	KONTROLOVAL:	PK ISA group, s.r.o. STATIKA A DYNAMIKA STAVIEB tel: +421 903 818 579, +421 908 112 387
Ing. Hildebrand UŽOVČ	Ing. Pavol BONDOR	Ing. Róbert KÁDAR	
INVESTOR: BANSKOBYSTRICKÝ SAMOSPRÁVNY KRAJ			
MIESTO: BANSKÁ BYSTRICA, K.Ú. SÁSOVÁ			
NÁZOV STAVBY: SO 03 – OVČÍN STREDNÁ ODBORNÁ ŠKOLA POD BÁNOŠOM – MODERNIZÁCIA VZDELÁVANIA k.ú. SÁSOVÁ, č.p. 2364/4, 2364/5, 2364/19, 2364/45			POČET A4: 18 x A4 DÁTUM PRVEJ REV.: 12/2020 STUPEŇ: RP
ČASŤ PROJEKTU: STATIKA			MIERKA: M 1:50
NÁZOV VÝKRESU: VÝSTUŽ ZÁKLADOVEJ DOSKY			VÝKRES ČÍSLO: S – 05