


SCHEMA ZAPOJENIA STROJOVNE

POZNÁMKY

- 1/ POTRUBIA NA STRANE ÚV JE POTREBNÉ IZOLOVAŤ TEPELNOU IZOLÁCIOU ARMAFLEX AC HRÚBKY 13mm
- 2/ ODFUKOVÉ POTRUBIA POISTNÝCH VENTILOV A ODKAĽOVACIE POTRUBIE FILTROV SO SPÄTNÝM PREPLACHOM JE POTREBNÉ NAPOJIŤ NA KANALIZÁCIU
- 3/ ELEKTROINŠTALÁCIA A MGR JE RIEŠENÁ V SAMOSTATNEJ PROJEKTOVEJ DOKUMENTÁCII

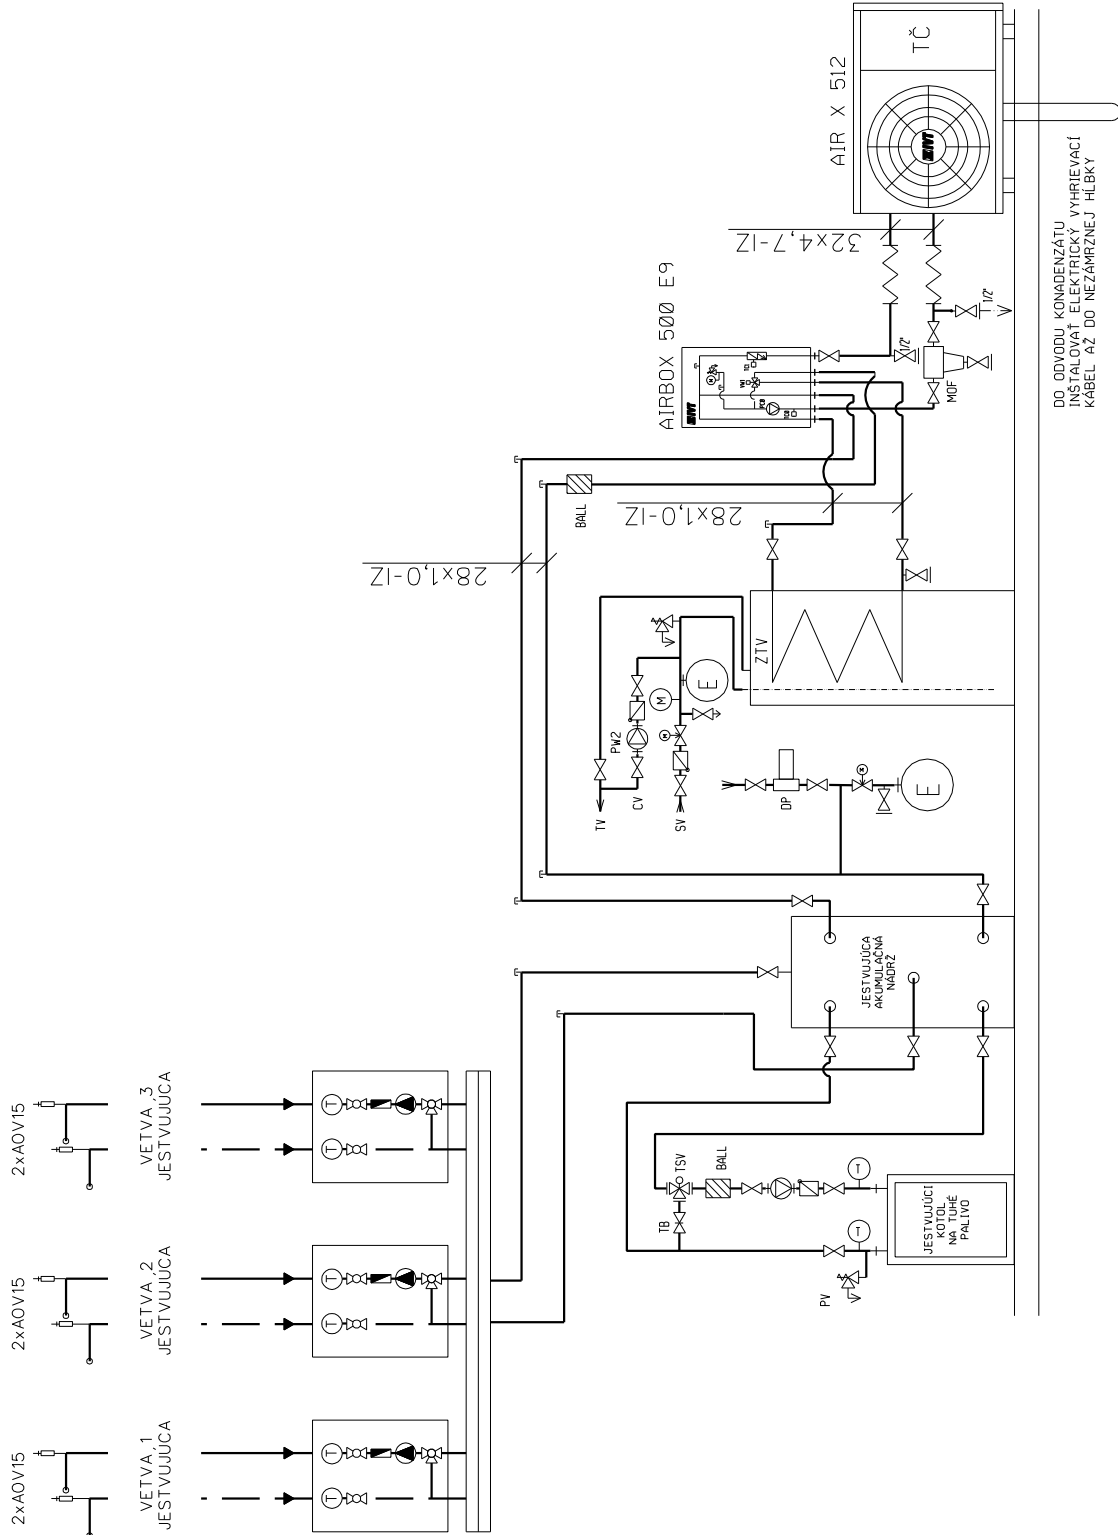

LEGENDA:

- | | |
|------|-----------------------------|
| TČ | TEPELNÉ ČERPADLO |
| ELK | ELEKTROKOTOL |
| T | TEPLOMER |
| M | MONOMETER |
| PV | POISTNÝ VENTIL |
| E | EXPANZNÁ NÁDOBA |
| BALL | FILTR BALL |
| VC | 3-CESTNÝ ZMIEŠAVACÍ VENTIL |
| PC | OBEHOVÉ ČERPADLO |
| AK | AKUMULÁTOR |
| PW2 | CIRKULAČNÉ ČERPADLO TV |
| DP | DEMINERALIZAČNÁ PATRONA |
| MOF | MAGNETICKÝ ODKALOVACÍ FILTR |

	BT Projekt s.r.o. LIPTOVSKÁ 12 040 01 KOŠICE 0903 105 295 btprojekt@btprojekt.sk www.btprojekt.sk	
	FORMÁT DATUM ÚČEL ČÍKAZKY MIERKA Č. VÝKRESU	
	2x44 OKTÓBER 2026 STAVEBNÝ ZÁMER 260/13 4	
	KRESIL Ing. MARTIN TILLER M. Tiller	
	VYPRACOVAL Ing. MARTIN TILLER M. Tiller	
	KRAJ : KOŠICKÝ	
	INVESTOR: Egro-farm, s.r.o. Štúška 1096/209, Metzky	
	Egro-farm, s.r.o. Prevádzka Košická Polianka REKONŠTRUKCIA ZDROJA TEPLA - AB	
	SCHÉMA ZAPOJENIA STROJOVNE	
	Dokumentácia je duševným majetkom spoločnosti BT Projekt, s.r.o. Akékoľvek rozmnožovanie jej časti alebo celku, alebo využitie riešenia tretími osobami je povolené len so súhlasom spoločnosti BT Projekt, s.r.o.	