


PÓDORYS 1.NP

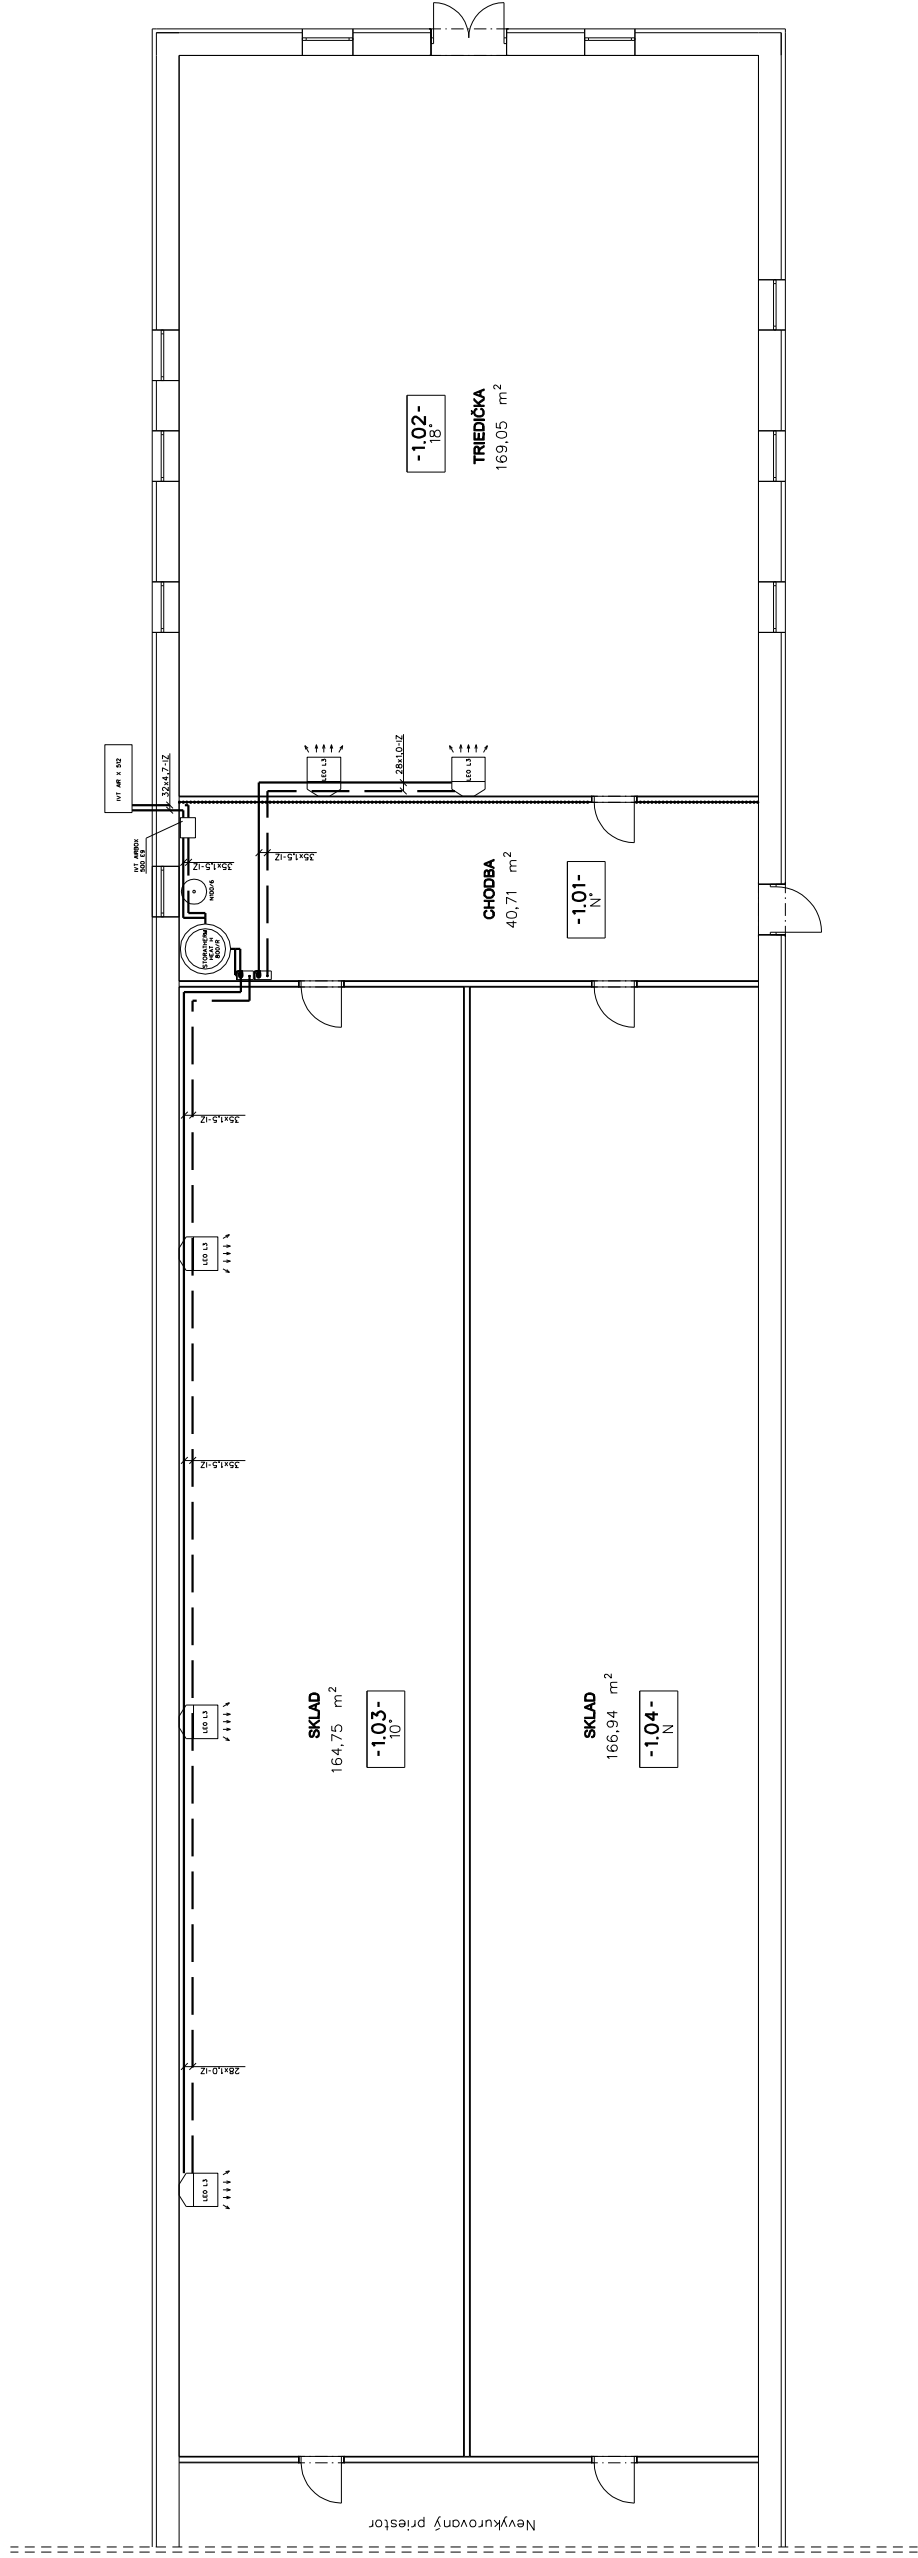

LEGENDA ZNAČENIA:

ČÍSLO Miestnosti: 1.04
 POŽADOVANÁ TEPLOTA V Miestnosti: 20°

PRÍVODNÉ POTRUBIE

VRÁTNE POTRUBIE

	BT Projekt s.r.o. LPTOVSKÁ 12 040 01 KOŠICE 0903 105 295 bop@btprojekt.sk www.btprojekt.sk	
	FORMÁT: A4 DATUM: OKTOBER 2026 ÚČEL: STAVEBNÝ ZÁMER ČÍSLO: 28013	
KRESIL: KONTROLOVAL: Ing. MARTIN TILIER Ing. MARTIN TILIER M. JEDL...		MIERKA: 1:100 ČÍSLO: 3
ZODP. PROJEKTANT: VYPRACOVÁV: KRESIL: Ing. MARTIN TILIER Ing. MARTIN TILIER M. JEDL...		
KRAJ: KOŠICKÝ INVEŠTOR: Eggo-farm, s.r.o. Štefka 1062/208, Mezőcs		
Eggo-farm, s.r.o. Prevádzka Košická polianka VYKUROVANIE SKLADU A TRIEDENIA		
PÔDORYS 1.NP - ÚV		

Dokumentácia je dokončená najskôr spoločnosťou BT Projekt, s.r.o.

Akceptácia a overenie je časťou celku, alebo vyjadrenie rešenia rešeniť osobami je potvrdením len so súhlasom spoločnosti BT Projekt, s.r.o.