


POZNÁMKA:

- 1/ POTRUBIA NA STRANE ÚV JE POTREBNÉ IZOLOVAŤ TEPELNOU IZOLÁCIOU ARMAFLEX AC HRÚBKY 13mm
- 2/ ODFUKOVÉ POTRUBIA POISTNÝCH VENTILOV A ODKALOVCIE POTRUBIE FILTROV SO SPÄTNÝM PREPLACHOM JE POTREBNÉ NAPOJIŤ NA KANALIZÁCIU
- 3/ ELEKTROINŠTALÁCIA A MDR JE RIEŠENÁ V SAMOSTATNEJ PROJEKTOVEJ DOKUMENTÁCII

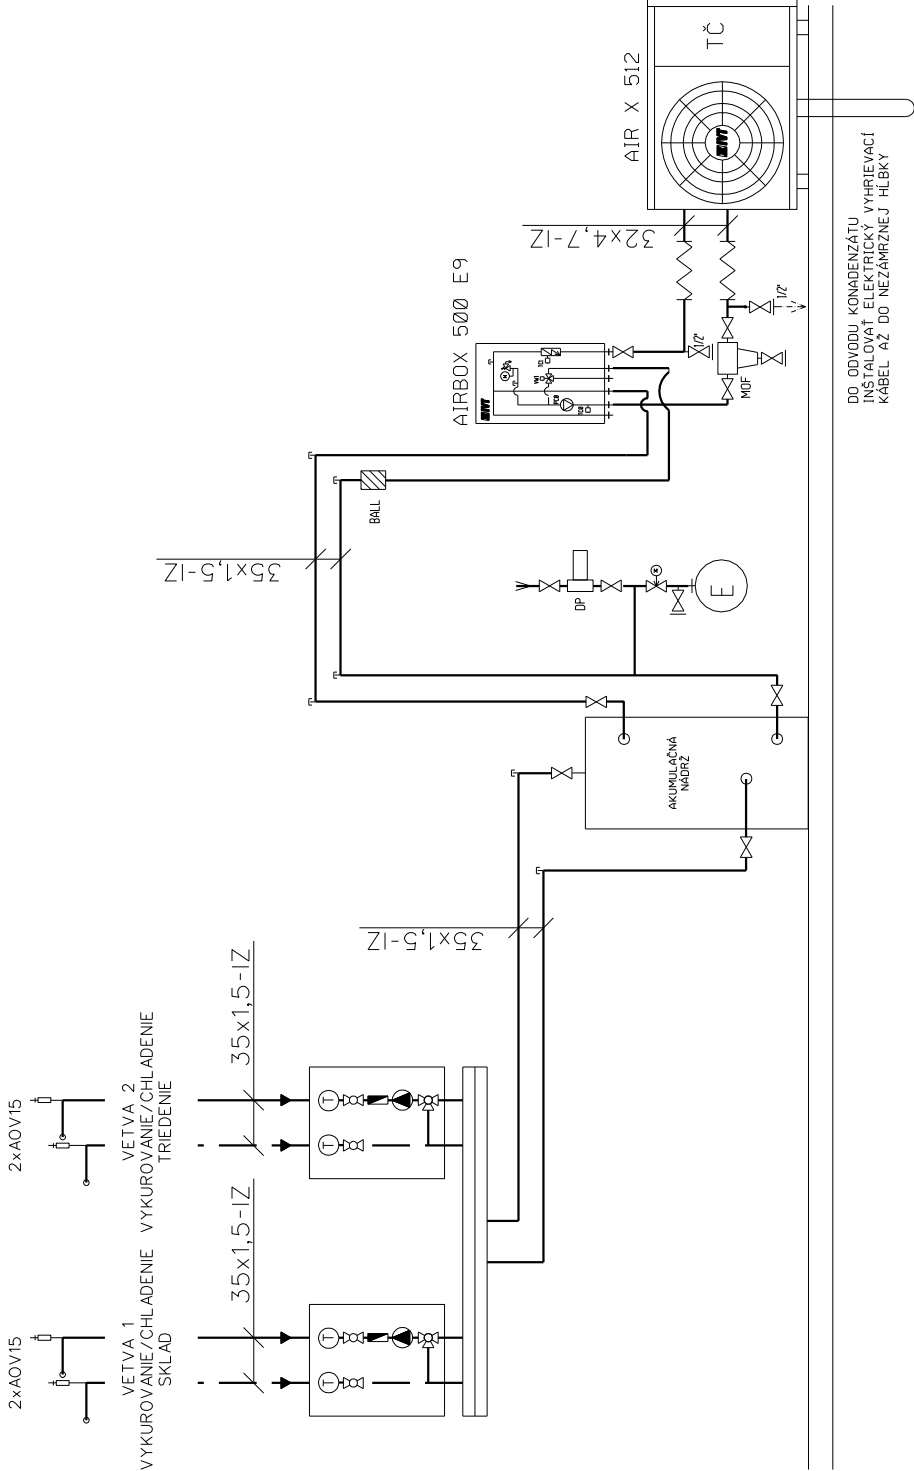

LEGENDA:

- TČ
- TEPELNÉ ČERPADLO
- ELK
- ELEKTROKOTOL
- T
- TEPLOMER
- M
- MONOMETER
- PV
- POISTNÝ VENTIL
- E
- EXPANZNÁ NÁDOBA
- BALL
- FILTRBALL
- VC
- 3-CESTNÝ ZMIEŠAVACÍ VENTIL
- PC
- OBEHOVÉ ČERPADLO
- AK
- AKUMULÁTOR
- PW2
- CIRKULAČNÉ ČERPADLO TV
- DP
- DEMINERALIZAČNÁ PATRONA
- MOF
- MAGNETICKÝ ODKALOVCÍ FILTER

		-13° C B8			
		BT Projekt s.r.o. LIPTOVSKÁ 12 040 01 KOŠICE 0903 105 285 biprojekt@biprojekt.sk www.biprojekt.sk		BT Projekt s.r.o. LIPTOVSKÁ 12 040 01 KOŠICE 0903 105 285 biprojekt@biprojekt.sk www.biprojekt.sk	
		Ing. MARTIN TILLER M. Tiller		Ing. MARTIN TILLER M. Tiller	
		KRAJ: KOŠICKÝ		KRAJ: KOŠICKÝ	
		INVESTOR: Egro-farm, s.r.o., Štúka 1096/209, Medzev		INVESTOR: Egro-farm, s.r.o., Štúka 1096/209, Medzev	
		Egro-farm, s.r.o.		Egro-farm, s.r.o.	
		Prevádzka Košícká Polianka		Prevádzka Košícká Polianka	
		VYKUROVANIE SKLADU A TRIEDENIA		VYKUROVANIE SKLADU A TRIEDENIA	
		SCHÉMA ZAPOJENIA STROJOVNE		SCHÉMA ZAPOJENIA STROJOVNE	
		Dokumentácia je duševným majetkom spoločnosti BT Projekt, s.r.o. Akékoľvek rozmnožovanie jej časti alebo celku, alebo využitie riešenia tretími osobami je povolené len so súhlasom spoločnosti BT Projekt, s.r.o.		Dokumentácia je duševným majetkom spoločnosti BT Projekt, s.r.o. Akékoľvek rozmnožovanie jej časti alebo celku, alebo využitie riešenia tretími osobami je povolené len so súhlasom spoločnosti BT Projekt, s.r.o.	