


LEGENDA:

- SO-01 Budova školy a telocvične  
SO-02 Schodisko NS1  
SO-03 Schodisko NS2  
SO-04A Základ pod VZT jednotku  
SO-04B Základ pod VZT jednotku  
SO-05 Oplotenie VZT jednotky  
SO-06 Fotovoltaické panely


AREÁL ZŠ

OBJEKT ZŠ

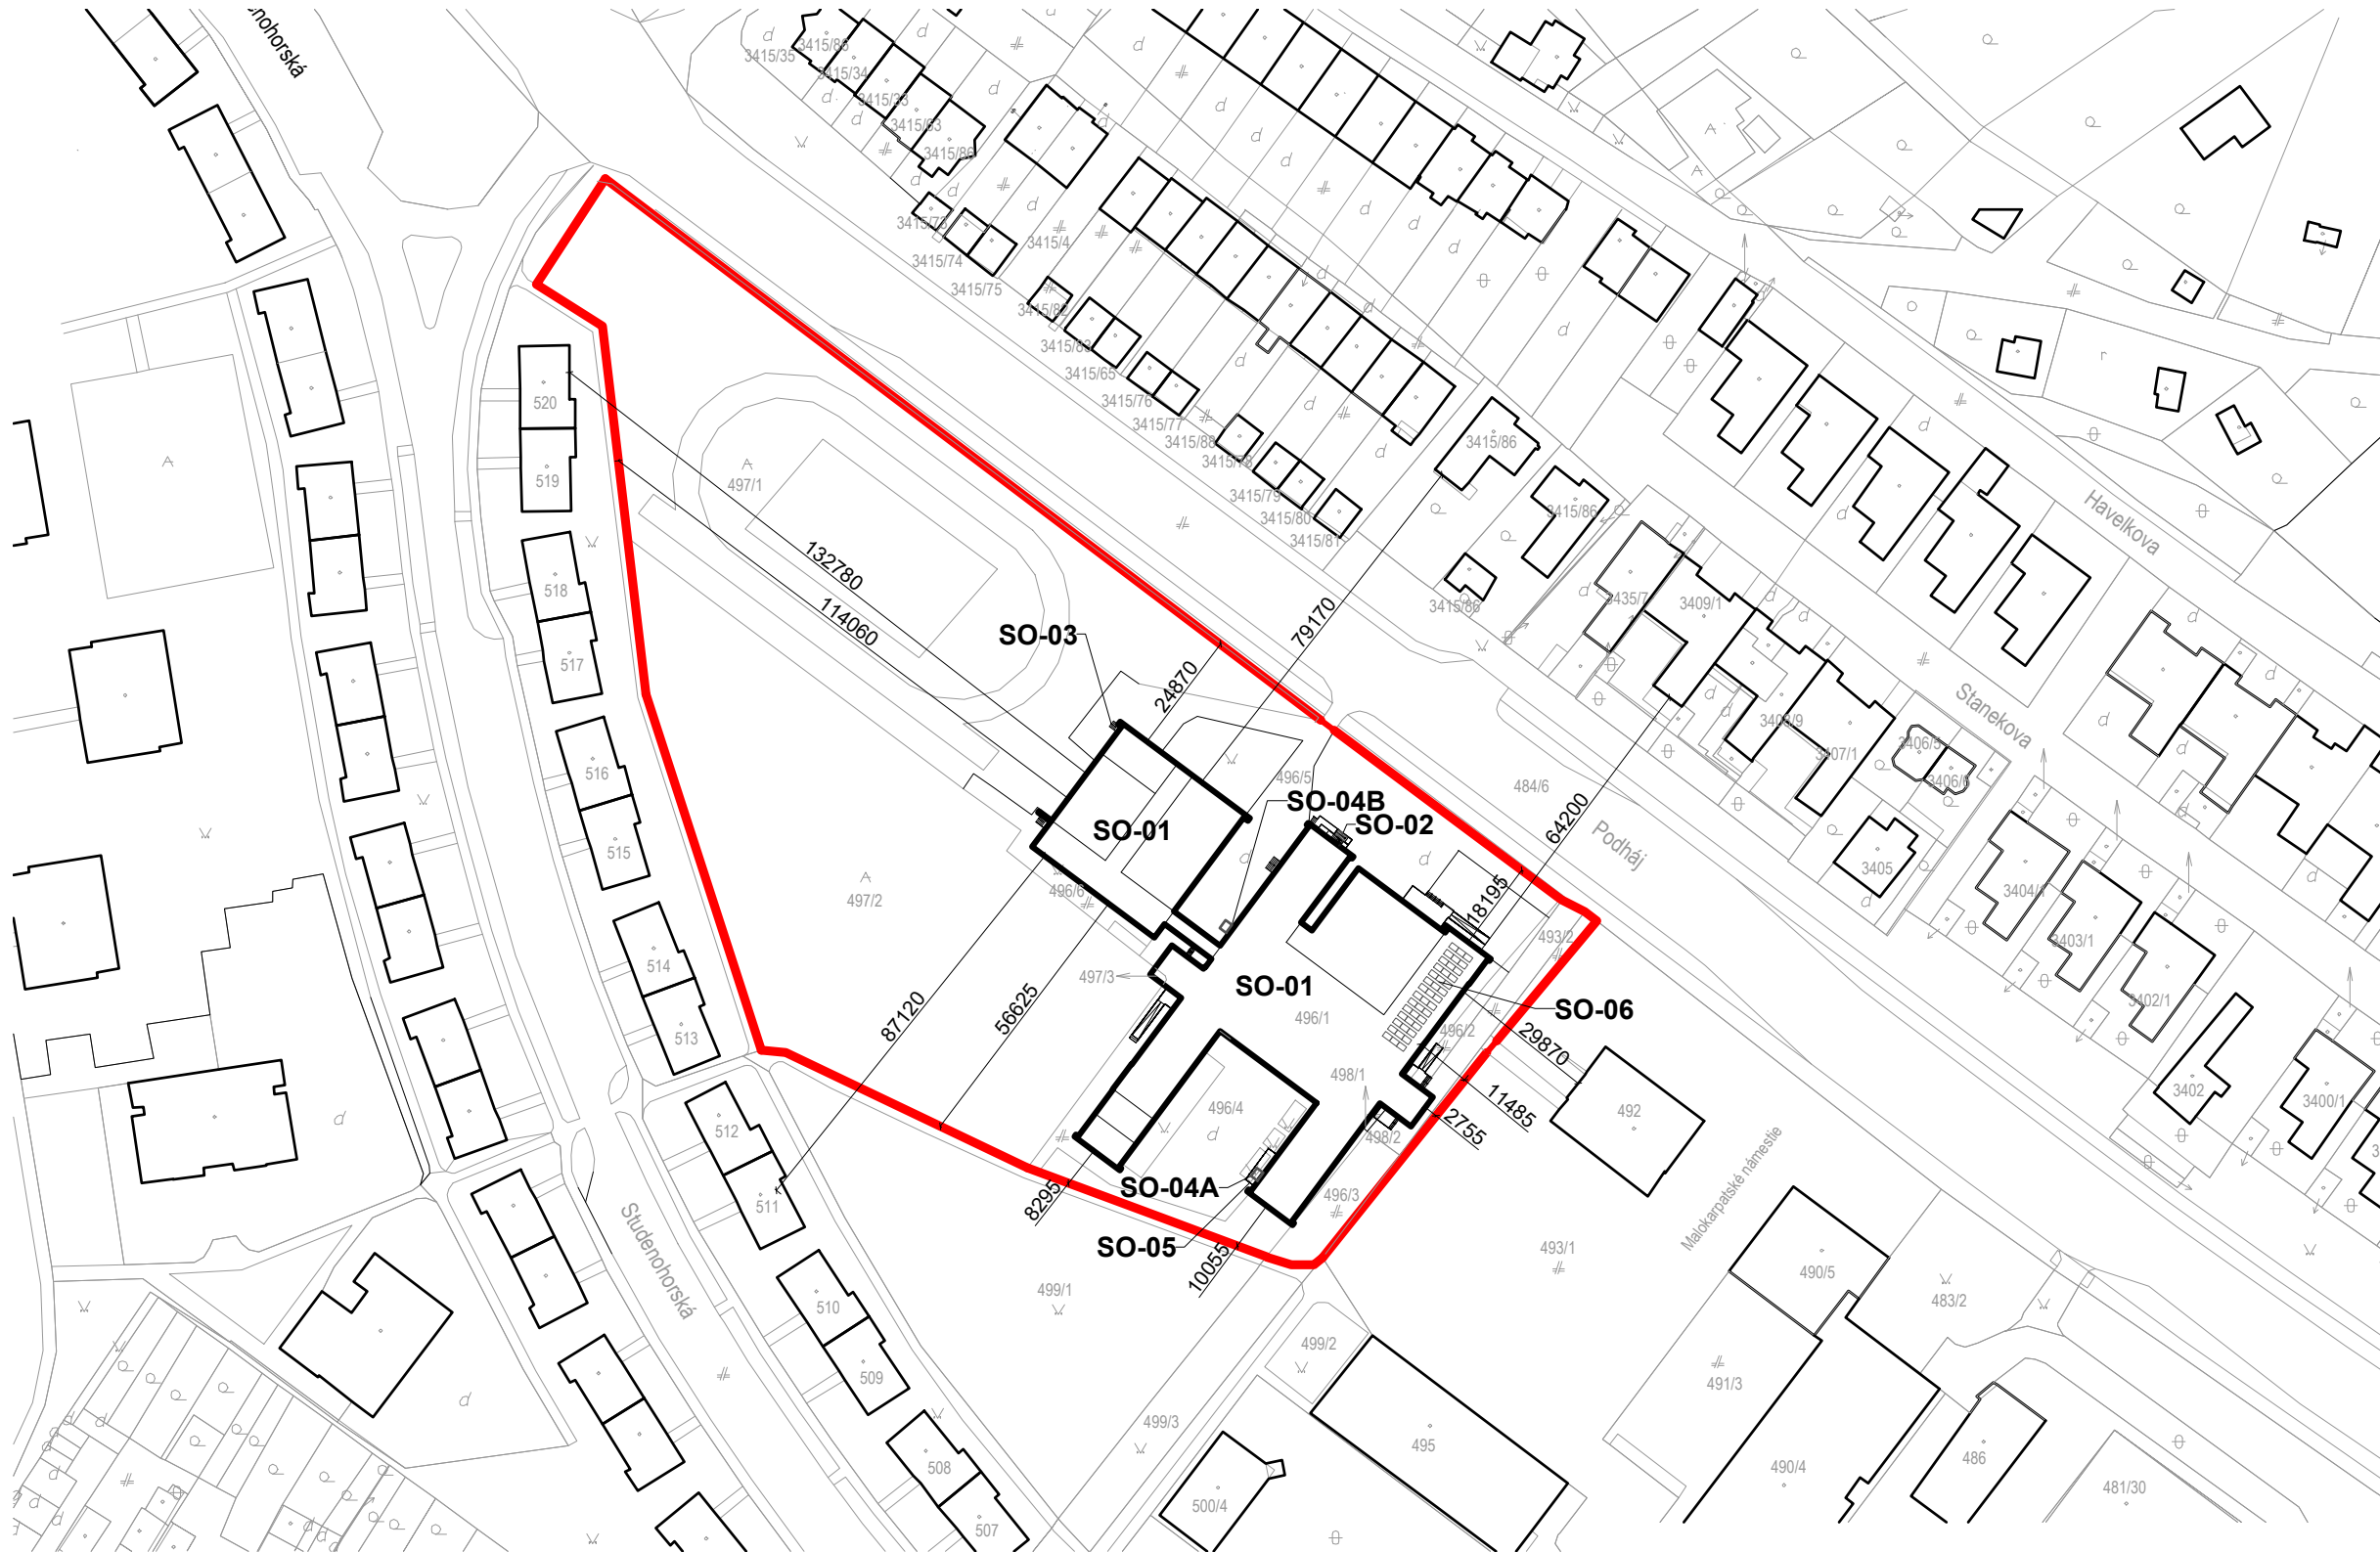

Poznámka:

parc. č. CKN - 496/1, k.ú. Lamač - Hlavné mesto SR Bratislava, Primaciálne nám. 1, Bratislava, PSČ 814 99, SR  
parc. č. CKN - 496/2, k.ú. Lamač - Hlavné mesto SR Bratislava, Primaciálne nám. 1, Bratislava, PSČ 814 99, SR  
parc. č. CKN - 496/3, k.ú. Lamač - Hlavné mesto SR Bratislava, Primaciálne nám. 1, Bratislava, PSČ 814 99, SR  
parc. č. CKN - 496/4, k.ú. Lamač - Hlavné mesto SR Bratislava, Primaciálne nám. 1, Bratislava, PSČ 814 99, SR  
parc. č. CKN - 496/5, k.ú. Lamač - Hlavné mesto SR Bratislava, Primaciálne nám. 1, Bratislava, PSČ 814 99, SR  
parc. č. CKN - 496/6, k.ú. Lamač - Hlavné mesto SR Bratislava, Primaciálne nám. 1, Bratislava, PSČ 814 99, SR  
parc. č. CKN - 496/7, k.ú. Lamač - Hlavné mesto SR Bratislava, Primaciálne nám. 1, Bratislava, PSČ 814 99, SR  
parc. č. CKN - 497/1, k.ú. Lamač - Mestská časť Bratislava - Lamač, Malokarpatské námestie 9, Bratislava, PSČ 841 03, SR  
parc. č. CKN - 497/2, k.ú. Lamač - Mestská časť Bratislava - Lamač, Malokarpatské námestie 9, Bratislava, PSČ 841 03, SR  
parc. č. CKN - 497/3, k.ú. Lamač - Mestská časť Bratislava - Lamač, Malokarpatské námestie 9, Bratislava, PSČ 841 03, SR  
parc. č. CKN - 498/1, k.ú. Lamač - Hlavné mesto SR Bratislava, Primaciálne nám. 1, Bratislava, PSČ 814 99, SR  
parc. č. CKN - 498/2, k.ú. Lamač - Hlavné mesto SR Bratislava, Primaciálne nám. 1, Bratislava, PSČ 814 99, SR  
súpisné číslo 1123 na p.č. 496/1 - Mestská časť Bratislava - Lamač, Malokarpatské námestie 9, Bratislava, PSČ 841 03, SR

 

± 0,000= 222,950 = PRÍZEMIE JESTVUJÚCEHO OBJEKTU - ŠKOLY

|            |   |                                                                           |
|------------|---|---------------------------------------------------------------------------|
| AUTORI     | Ing. arch. BRANISLAV BANÍK, Ing. arch. JURAJ TALAŠ                                                     | Ing. arch. Branislav Baník,<br>autorizovaný architekt,<br>reg. č. 2514 AA |
| HIP.       | Ing. arch. BRANISLAV BANÍK, Pri križi 12, 84102, Bratislava                                            |                                                                           |
| VYPRACOVAL | Ing. arch. BRANISLAV BANÍK, Ing. arch JURAJ TALAŠ,<br>Ing. arch. TOMÁŠ BEŇA, Ing. arch. ANDREA FURDOVÁ |                                                                           |

|              |                                                                                 |                                                                                 |               |
|--------------|---------------------------------------------------------------------------------|---------------------------------------------------------------------------------|---------------|
| NÁZOV STAVBY | ZVÝŠENIE ENERGETICKEJ EFEKTÍVNOTI BUDOVY<br>ZŠ MALOKARPATSKÉ NÁM. 1, BA - LAMAČ | Malokarpatské námestie 1<br>Lamač, 841 03 Bratislava                            | INVEST. MESTO |
| NÁZOV VÝKR.  | SITUAČNÝ VÝKRES STAVBY                                                          | Mestská časť Bratislava Lamač<br>Malokarpatské námestie 9,<br>841 03 Bratislava |               |

|           |                         |                |                 |                           |                             |               |                 |         |
|-----------|-------------------------|----------------|-----------------|---------------------------|-----------------------------|---------------|-----------------|---------|
| DÁTUM     | JANUÁR 2026             | FORMÁT         | 2xA4 420x297MM  | MIERKA                    | 1:100                       | 001           | ZAKÁZKA Č.      | PARÉ    |
|           | PSO 01                  | COO            | 1250            | ASR                       |                             |               | SIT             | 00      |
| ID STAVBY | STUPEŇ DOKUMENT. STAVBY | URČENIE STAVBY | STAVEBNÝ OBJEKT | ID PODĽA VYHLÁŠKY 59/2025 | PODROBNÉ ČLENENIE DOKUMENT. | ČÍSLO VÝKRESU | NÁZOV DOKUMENTU | REVÍZIA |