LEGENDA

B01	ODSTRÁNENIE KERAMICKÉHO OBKLADU
B02	ODSTRÁNENIE TEPELNEJ IZOLÁCIE, HR. 30MM
B03	DEMONTÁŽ PARAPETNÝCH DOSIEK
B04	DEMONTÁŽ ATIKOVÉHO PLECHU
B05	ODSTRÁNENIE OKIEN
B06	ODSTRÁNENIE OBKLADU Z KABRINCA
B07	ODSTRÁNENIE POVRCHOVEJ ÚPRAVY STRECHY - ODSTRÁNENIE EXIST. ASFAL. PÁSOV
B08	ODSTRÁNENIE EXISTUJÚCEJ BETÓNOVEJ PLOCHY
B09	ODKOPANE JESTVUJÚCEHO TERÉNU DO HĹBKY PODĽA TYPU REALIZÁCIE SOKLA A VYBÚRANIE OKAPOVÉHO CHODNÍKA (ASFALT/BETÓN/ZEMINA)
B10	DEMONTÁŽ PERGOLY
B11	DEMONTÁŽ MREŽÍ
B12	DEMONTÁŽ PLASTOVÉHO OKNA
B13	ODSTRÁNENIE OPORNÉHO MÚRIKU SCHODISKA
B14	DEMONTÁŽ DVERÍ A ODBÚRANIE OCEĽOVEJ ZÁRUBNE
B15	ODBÚRANIE EXISTUJÚCICH NENOSNÝCH VRSTIEV STREŠNÉHO PLÁŠŤA Z ŠKVAROBETÓNOVÝCH IZOLAČNÝCH PANELOV A PVC H.I + ODBÚRANIE EXIST. STREŠNEJ VPUSTE
B16	ODSTRÁNENIE OKAPOVÉHO ŽĽABU
B17	DEMONTÁŽ RADIATORA A PRÍSLUŠNÉHO POTRUBIA. PO DEMONTÁŽI JE NUTNÉ ZASLEPIŤ!
B18	VYBÚRANIE OTVORU DO NIKY NA OSADENIE DVERÍ
B19	VYBÚRANIE OTVORU DO STENY NA OSADENIE DVERÍ/OKNA
B20	VYBÚRANIE OTVORU DO STENY NA OSADENIE KERAMICKÉHO PREKLADU
B21	ODSTRÁNENIE OKAPOVEJ RÚRY
B22	DEMONTÁŽ UMÝVADLA
B23	DEMONTÁŽ VSTAVANEJ SKRINE
B24	DEMONTÁŽ NADSVETLÍKA
B25	VYBÚRANIE SKLOBETÓNU 1940x615mm
B26	VYBÚRANIE PRIESTORU PRE T.I, ŠÍRKA 60MM, HĹBKA PODĽA PD
B27	VYBÚRANIE PODLAHY V MIESTE STUŽOVANIA STROPNÝCH PANELOV
BS1	VYBÚRANIE MONOLITICKÉHO ŽELEZOBETÓNOVÉHO SCHODISKA S OCEĽOVÝM ZÁBRADLÍM
BS2	VYBÚRANIE MONOLITICKÉHO ŽELEZOBETÓNOVÉHO SCHODISKA
▬	ODSTRÁNENIE TEPELNEJ IZOLÁCIE
─	BÚRACIE PRÁCE
─	JESTVUJÚCI STAV

POZNÁMKY:

- VŠETKY ROZMERY MUSIA BYŤ PRED VÝROBOU A REALIZÁCIOU ZAMERANÉ DODÁVATEĽOM PRIAMO NA STAVBE
- ZHOTOVITEĽ JE POVINNÝ O ZISTENÝCH CHYBÁCH V DOKUMENTÁCIÍ NEODKLADNE INFORMOVAŤ PROJEKTANTA
- VŠETKY VÝŠKOVÉ A DĹŽKOVÉ ROZMERY KONTROLOVAŤ POČAS PRIEBEHU PRÁC NA STAVBE
- PRI ZISTENÍ PRÍPADNEJ NEZROVNALOSTI MEDZI JEDNOTLIVÝMI ČASTAMI PD JE NUTNÉ KONTAKTOVAŤ PROJEKTANTA
- PRI MONTÁŽNYCH PRÁCACH JE POTREBNÉ DODRŽIAVAŤ TECHNOLOGICKÉ A MONTÁŽNE POSTUPY VÝROBCOV MATERIÁLOV APLIKOVANÝCH PRI VÝSTAVBE
- TECHNICKÚ DOKUMENTÁCIU DODÁVATEĽOV JEDNOTLIVÝCH PRVKOV JE NUTNÉ KONZULTOVAŤ S PROJEKTANTOM
- VŠETKY NAVRHOVANÉ MATERIÁLY A PRVKY JE MOŽNÉ NAHRADIŤ EKVIVALENTOM - EKVIVALENCIU POSUDZUJE VEREJNÝ OBSTARÁVATEĽ PODĽA REGISTRA .
- V PRÍPADE VYUŽITIA INÝCH DRUHOV SVIETIDIEL JE POTREBNÉ AKTUALIZOVAŤ SVETLOTECHNICKÝ POSUDOK

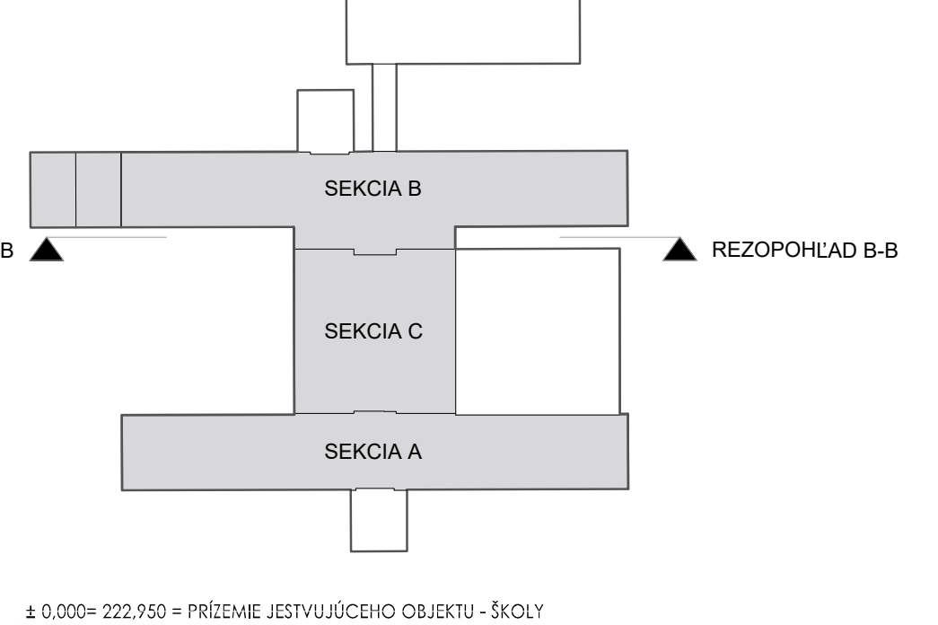

± 0,000= 222,950 = PRÍZEMIE JESTVUJÚCEHO OBJEKTU - ŠKOLY

AUTORI	**Ing. arch. BRANISLAV BANÍK, Ing. arch. JURAJ TALAŠ**	**Ing. arch. Branislav Baník, autorizovaný architekt, reg. č. 2514 AA**
HIP.	**Ing. arch. BRANISLAV BANÍK, Pri kríži 12, 84102, Bratislava**	
VYPRACOVAL	**Ing. arch. BRANISLAV BANÍK, Ing. arch JURAJ TALAŠ, Ing. arch. TOMÁŠ BEŇA, Ing. arch. ANDREA FURDOVÁ**	

NÁZOV STAVBY	**ZVÝŠENIE ENERGETICKEJ EFEKTÍVNOSTI BUDOVY ZŠ MALOKARPATSKÉ NÁM. 1, BA - LAMAČ**	**Malokarpatské námestie 1 Lamač, 841 03 Bratislava**	MIESTO
NÁZOV VÝKR.	**REZOPOHĽAD B-B´ - Búracie práce**	**Mestská časť Bratislava Lamač Malokarpatské námestie 9, 841 03 Bratislava**	INVEST.

DÁTUM	**JANUÁR 2026**		FORMÁT **18xA4 1890x594MM**		MIERKA **1:50**	**012**	ZAKÁZKA Č.	PARÉ
	PSO	01	SO-01	1250	ASR		REZ	01
ID STAVBY	STUPEŇ DOKUMENT. STAVBY	URČENIE STAVBY	STAVEBNÝ OBJEKT	ID PODĽA VYHLÁŠKY 59/2025	PODROBNÉ ČLENENIE DOKUMENT.	ČÍSLO VÝKRESU	NÁZOV DOKUMENTU	REVÍZIA