


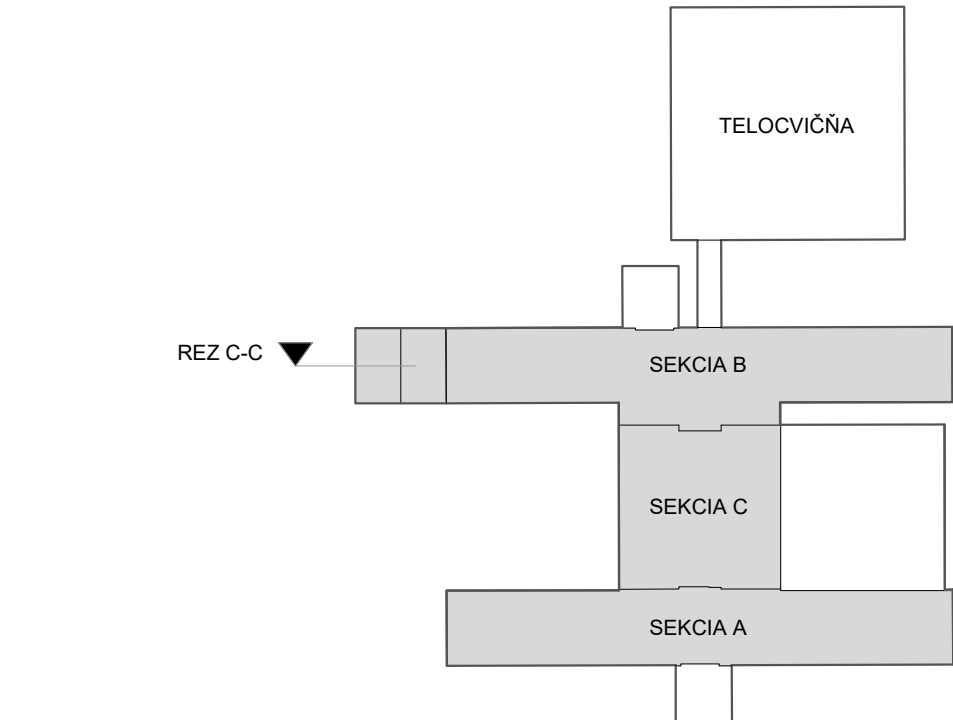

AUTORI	Ing. arch. BRANISLAV BANÍK, Ing. arch. JURAJ TALAŠ	Ing. arch. Branislav Banik, autORIZOVANÝ architekt, reg. č. 2514 AA
HIP.	Ing. arch. BRANISLAV BANÍK, Pri kríži 12, 84102, Bratislava	
VÝPRACOVAL	Ing. arch. BRANISLAV BANÍK, Ing. arch JURAJ TALAŠ, Ing. arch. TOMÁŠ BEŇA, Ing. arch. ANDREA FURDOVÁ	

NÁZOV STAVBY	ZVÝŠENIE ENERGETICKEJ EFEKTÍVNOTI BUDOVY ZŠ MALOKARPATSKÉ NÁM. 1, BA - LAMAČ	Malokarpatské námestie 1 Lamač, 841 03 Bratislava
NÁZOV VÝKR.	REZ D-D' - Búracie práce	Mestská časť Bratislava Lamač Malokarpatské námestie 9, 841 03 Bratislava

DÁTUM	JANUÁR 2026		FORMÁT 4xA4 840x297MM		MIERKA 1:50	014	ZAKÁZKA Č.	PARÉ
	PSO	01	SO-01	1250	ASR		REZ	01
ID STAVBY	STUPEŇ DOKUMENT. STAVBY	URČENIE STAVBY	STAVBYNÝ OBJEKT	ID PODIA VÝHLÁŠKY 59/2025	PODROBNÉ ČLENENIE DOKUMENT.	ČÍSLO VÝKRESU	NÁZOV DOKUMENTU	REVÍZIA

B01	ODSTRÁNENIE KERAMICKÉHO OBKLADU
B02	ODSTRÁNENIE TEPELNEJ IZOLÁCIE, HR. 30MM
B03	DEMONTÁŽ PARAPETNÝCH DOSIEK
B04	DEMONTÁŽ ATIKOVÉHO PLECHU
B05	ODSTRÁNENIE OKIEN
B06	ODSTRÁNENIE OBKLADU Z KABRINCA
B07	ODSTRÁNENIE POVRCHOVEJ ÚPRAVY STRECHY - ODSTRÁNENIE EXIST. ASFAL. PÁSOV
B08	ODSTRÁNENIE EXISTUJÚCEJ BETÓNOVEJ PLOCHY
B09	ODKOPANIE JESTVUJÚCEHO TERÉNU DO HLBKÝ PODĽA TYPU REALIZÁCIE SOKLA A VYBÚRANIE OKAPOVÉHO CHODNÍKA (ASFALT/BETÓN/ZEMINA)
B10	DEMONTÁŽ PERGOLY
B11	DEMONTÁŽ MREŽI
B12	DEMONTÁŽ PLASTOVÉHO OKNA
B13	ODSTRÁNENIE OPORNÉHO MŮRIKU SCHODISKA
B14	DEMONTÁŽ DVERÍ A ODBÚRANIE OCEĽOVEJ ZÁRUBNE
B15	ODBÚRANIE EXISTUJÚCICH NENOSNÝCH VRSTVIEV STREŠNÉHO PLÁŠŤA Z ŠKVARO-BETÓNOVÝCH IZOLAČNÝCH PANELOV A PVC H.I. + ODBÚRANIE EXIST. STREŠNEJ VPUSTE
B16	ODSTRÁNENIE OKAPOVÉHO ŽĽABU
B17	DEMONTÁŽ RADIATORA A PRÍSLUŠNÉHO POTRUBIA. PO DEMONTÁŽI JE NUTNÉ ZASLEPIŤ
B18	VYBÚRANIE OTVORU DO NIKY NA OSADENIE DVERÍ
B19	VYBÚRANIE OTVORU DO STENY NA OSADENIE DVERÍ/OKNA
B20	VYBÚRANIE OTVORU DO STENY NA OSADENIE KERAMICKÉHO PREKLADU
B21	ODSTRÁNENIE OKAPOVEJ RŮRY
B22	DEMONTÁŽ UMÝVADLA
B23	DEMONTÁŽ VSTAVANEJ SKRINE
B24	DEMONTÁŽ NADSVETLÍKA
B25	VYBÚRANIE SKLOBETÓNU 1940x615mm

- ODSTRÁNENIE TEPELNEJ IZOLÁCIE
- BÚRACIE PRÁCE
- JESTVUJÚCI STAV

- VŠETKY ROZMERY MUSIA BYŤ PRED VÝROBOU A REALIZÁCIOU ZAMERANÉ DODÁVATELOM PRIAMO NA STAVBE
 - ZHOTOVITEĽ JE POVINNÝ O ZISTENÝCH CHYBÁCH V DOKUMENTÁCIÍ NEODKLADNE INFORMOVAŤ PROJEKTANTA
 - VŠETKY VÝŠKOVÉ A DĹŽKOVÉ ROZMERY KONTROLOVAŤ POČAS PRIEBEHU PRÁČ NA STAVBE
 - PRI ZISTENÍ PRÍPADNEJ NEZROVNALOSTI MEDZI JEDNOTLIVÝMI ČASŤAMI PD JE NUTNÉ KONTAKTOVAŤ PROJEKTANTA
 - PRI MONTÁŽNYCH PRÁČACH JE POTREBNÉ DODRŽIAVAŤ TECHNOLOGICKÉ A MONTÁŽNE POSTUPY VÝROBCOV MATERIÁLOV APLIKOVANÝCH PRI VÝSTAVBE
 - TECHNICKÚ DOKUMENTÁCIU DOODÁVATEĽOV JEDNOTLIVÝCH PRVKOV JE NUTNÉ KONZULTOVAŤ S PROJEKTANTOM
 - PD SKUTOČNÉHO STAVU, KTORÝ VYPRACOVAL ING. ARCH. JÁN KUNEC, SLUŽILA AKO PODKLAD PRE VYPRACOVANIE TOHTO PROJEKTU. NEZODPOVEDÁME ZA SPRÁVNOSŤ DOKUMENTÁCIE PSV.
 - VŠETKY NAVRHOVANÉ MATERIÁLY A PRVKY JE MOŽNÉ NAHRADIŤ EKVIVALENTOM V ROVNAKEJ KVALITATÍVNEJ ÚROVNI PO DOHODE S HIP
 - KONCOVÉ PRVKY NA FASÁDE (KAMERY, SVIETIDLÁ, VETRACIE MRIEŽKY A INÉ) PRISPÔSOBIŤ, RESP. PREKOTVIŤ PODĽA ZATEPLENIA FASÁDY
 - V PRÍPADE VYUŽITIA INÝCH DRUHOV SVIETIDIEL JE POTREBNÉ AKTUALIZOVAŤ SVETLOTECHNICKÝ POSUDOK