




LEGENDA

- B01 ODSTRÁNENIE KERAMICKÉHO OBKLADU
- B02 ODSTRÁNENIE TEPELNEJ IZOLÁCIE, HR. 30MM
- B03 DEMONTÁŽ PARAPETNÝCH DOSIEK
- B04 DEMONTÁŽ ATIKOVÉHO PLECHU
- B05 ODSTRÁNENIE OKIEN
- B06 ODSTRÁNENIE OBKLADU Z KABRINCA
- B07 ODSTRÁNENIE POVRCHOVEJ ÚPRAVY STRECHY - ODSTRÁNENIE EXIST. ASFAL. PÁSOV
- B08 ODSTRÁNENIE EXISTUJÚCEJ BETÓNovej PLOCHY
- B09 ODKOPANE JESTVUJÚCEHO TERÉNU DO HLĎKY PODĽA TYPU REALIZÁCIE SOKLA A VYBÚRANIE OKAPOVÉHO CHODNÍKA (ASFALT/BETÓN/ZEMINA)
- B10 DEMONTÁŽ PERGOLY
- B11 DEMONTÁŽ MREŽI
- B12 DEMONTÁŽ PLASTOVÉHO OKNA
- B13 ODSTRÁNENIE OPORNÉHO MŮRIKU SCHODISKA
- B14 DEMONTÁŽ DVERÍ A ODBÚRANIE OCEĽOVEJ ZÁRUBNE
- B15 ODBÚRANIE EXISTUJÚCICH NENOSNÝCH VRSTVIEK STREŠNÉHO PLÁŠŤA Z ŠKVARO-BETÓNOVÝCH IZOLAČNÝCH PANEĽOV A PVC H.I + ODBÚRANIE EXIST. STREŠNEJ VPUSTE
- B16 ODSTRÁNENIE OKAPOVÉHO ŽLABU
- B17 DEMONTÁŽ RADIATORA A PRÍSLUŠNÉHO POTRUBIA. PO DEMONTÁŽI JE NUTNÉ ZASLEPIŤ!
- B18 VYBÚRANIE OTVORU DO NIKY NA OSADENIE DVERÍ
- B19 VYBÚRANIE OTVORU DO STENY NA OSADENIE DVERÍ/OKNA
- B20 VYBÚRANIE OTVORU DO STENY NA OSADENIE KERAMICKÉHO PREKLADU
- B21 ODSTRÁNENIE OKAPOVEJ RÚRY
- B22 DEMONTÁŽ UMÝVADLA
- B23 DEMONTÁŽ VSTAVEJ SKRINE
- B24 DEMONTÁŽ NADSVETLIKA
- B25 VYBÚRANIE SKLOBETÓNU 1940x615mm
- B26 VYBÚRANIE PRIESTORU PRE T.I. ŠÍRKA 60MM, HLĎKA PODĽA PD
- B27 VYBÚRANIE PODLAHY V MIESTE STUŽOVANIA STROPNÝCH PANEĽOV
- BS1 VYBÚRANIE MONOLITICKÉHO ŽELEZOBETÓNOVÉHO SCHODISKA S OCEĽOVÝM ZÁBRADLÍM
- BS2 VYBÚRANIE MONOLITICKÉHO ŽELEZOBETÓNOVÉHO SCHODISKA

- ODSTRÁNENIE TEPELNEJ IZOLÁCIE
- BÚRACIE PRÁCE
- JESTVUJÚCI STAV

POZNÁMKY:

- VŠETKY ROZMERY MUSIA BYŤ PRED VÝROBOU A REALIZÁCIOU ZAMERANÉ DODÁVATEĽOM PRIAMO NA STAVBE
- ZHOTOVITEĽ JE POVINNÝ O ZISTENÝCH CHYBÁCH V DOKUMENTACII NEODKLADNE INFORMOVAŤ PROJEKTANTA
- VŠETKY VÝŠKOVÉ A DĹŽKOVÉ ROZMERY KONTROLOVAŤ POČAS PRIEBEHU PRÁC NA STAVBE
- PRI ZISTENÍ PRÍPADNEJ NEZROVNALOSTI MEDZI JEDNOTLIVÝMI ČASŤAMI PD JE NUTNÉ KONTAKTOVAŤ PROJEKTANTA
- PRI MONTÁŽNÝCH PRÁČACH JE POTREBNÉ DODRŽIAVAŤ TECHNOLOGICKÉ A MONTÁŽNE POSTUPY VÝROBCOV MATERIÁLOV APLIKOVANÝCH PRI VÝSTAVBE
- TECHNICKÚ DOKUMENTÁCIU DODÁVATEĽOV JEDNOTLIVÝCH PRVKOV JE NUTNÉ KONZULTOVAŤ S PROJEKTANTOM
- VŠETKY NAVRHOVANÉ MATERIÁLY A PRVKY JE MOŽNÉ NAHRADIŤ EKIVALENTOM - EKIVALENCIU POSUDZUJE VEREJNÝ OBSTARÁVATEĽ PODĽA REGISTRA.
- V PRÍPADE VYUŽITIA INÝCH DRUHOV SVETIEL JE POTREBNÉ AKTUALIZOVAŤ SVETLOTECHNICKÝ POSUDOK

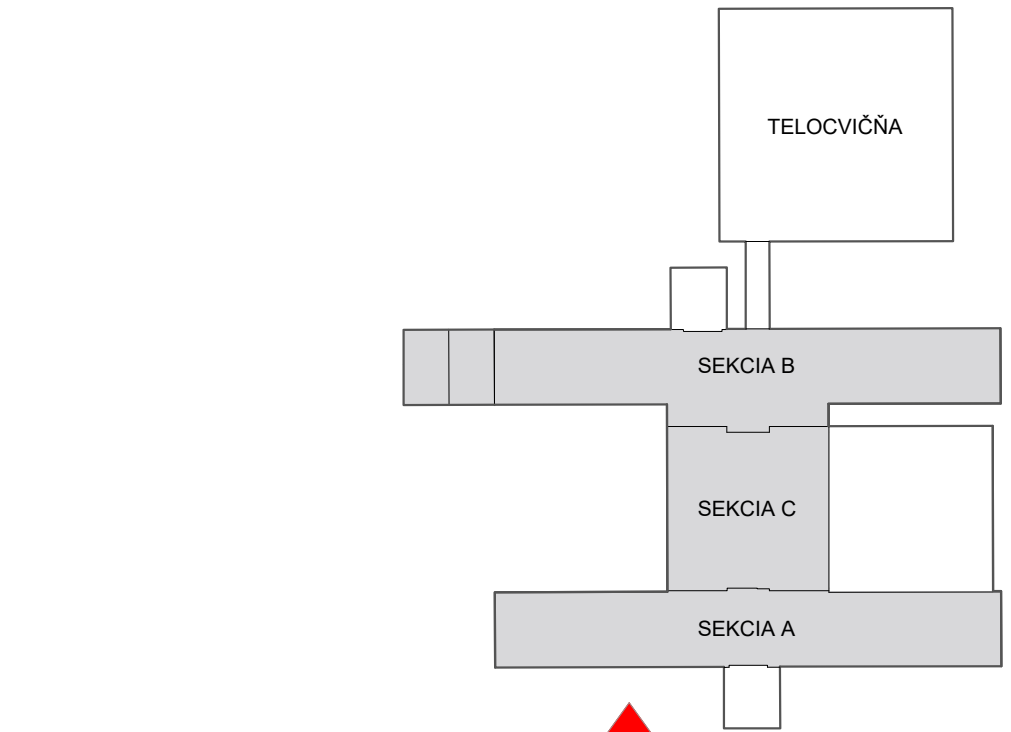

POHĽAD JV
± 0,000 = 222,950 = PRÍZEMIE JESTVUJÚCEHO OBJEKTU - ŠKOLY

AUTORI	Ing. arch. BRANISLAV BANÍK, Ing. arch. JURAJ TALAŠ			Ing. arch. Branislav Banik, autORIZOVANÝ architekt, reg. č. 2514 AA
HIP.	Ing. arch. BRANISLAV BANÍK, Pri križi 12, 84102, Bratislava			
VYPRACOVAL	Ing. arch. BRANISLAV BANÍK, Ing. arch. JURAJ TALAŠ, Ing. arch. TOMÁŠ BEŇA, Ing. arch. ANDREA FURDOVÁ			
NÁZOV STAVBY	ZVÝŠENIE ENERGETICKEJ EFEKTÍVNOSTI BUDOVY ZŠ MALOKARPATSKÉ NÁM. 1, BA - LAMAČ			Malokarpatské námestie 1 Lamač, 841 03 Bratislava
NÁZOV VÝKR.	POHĽAD JV - Búracie práce			Mestská časť Bratislava Lamač Malokarpatské námestie 9, 841 03 Bratislava
DÁTUM	JANUÁR 2026		FORMÁT 6x A4 1260x297MM	MIERKA 1:100
ID STAVBY	PSO STUPEŇ DOKUMENT STAVBY	01 URČENIE STAVEBNÝ OBJEKT	1250 ID PODĽA VÝHLÁŠKY 59/2025	ASR PODROBNÉ ČLENENIE DOKUMENT
				ČÍSLO VÝKRESU
				POH 01
				REVÍZIA