


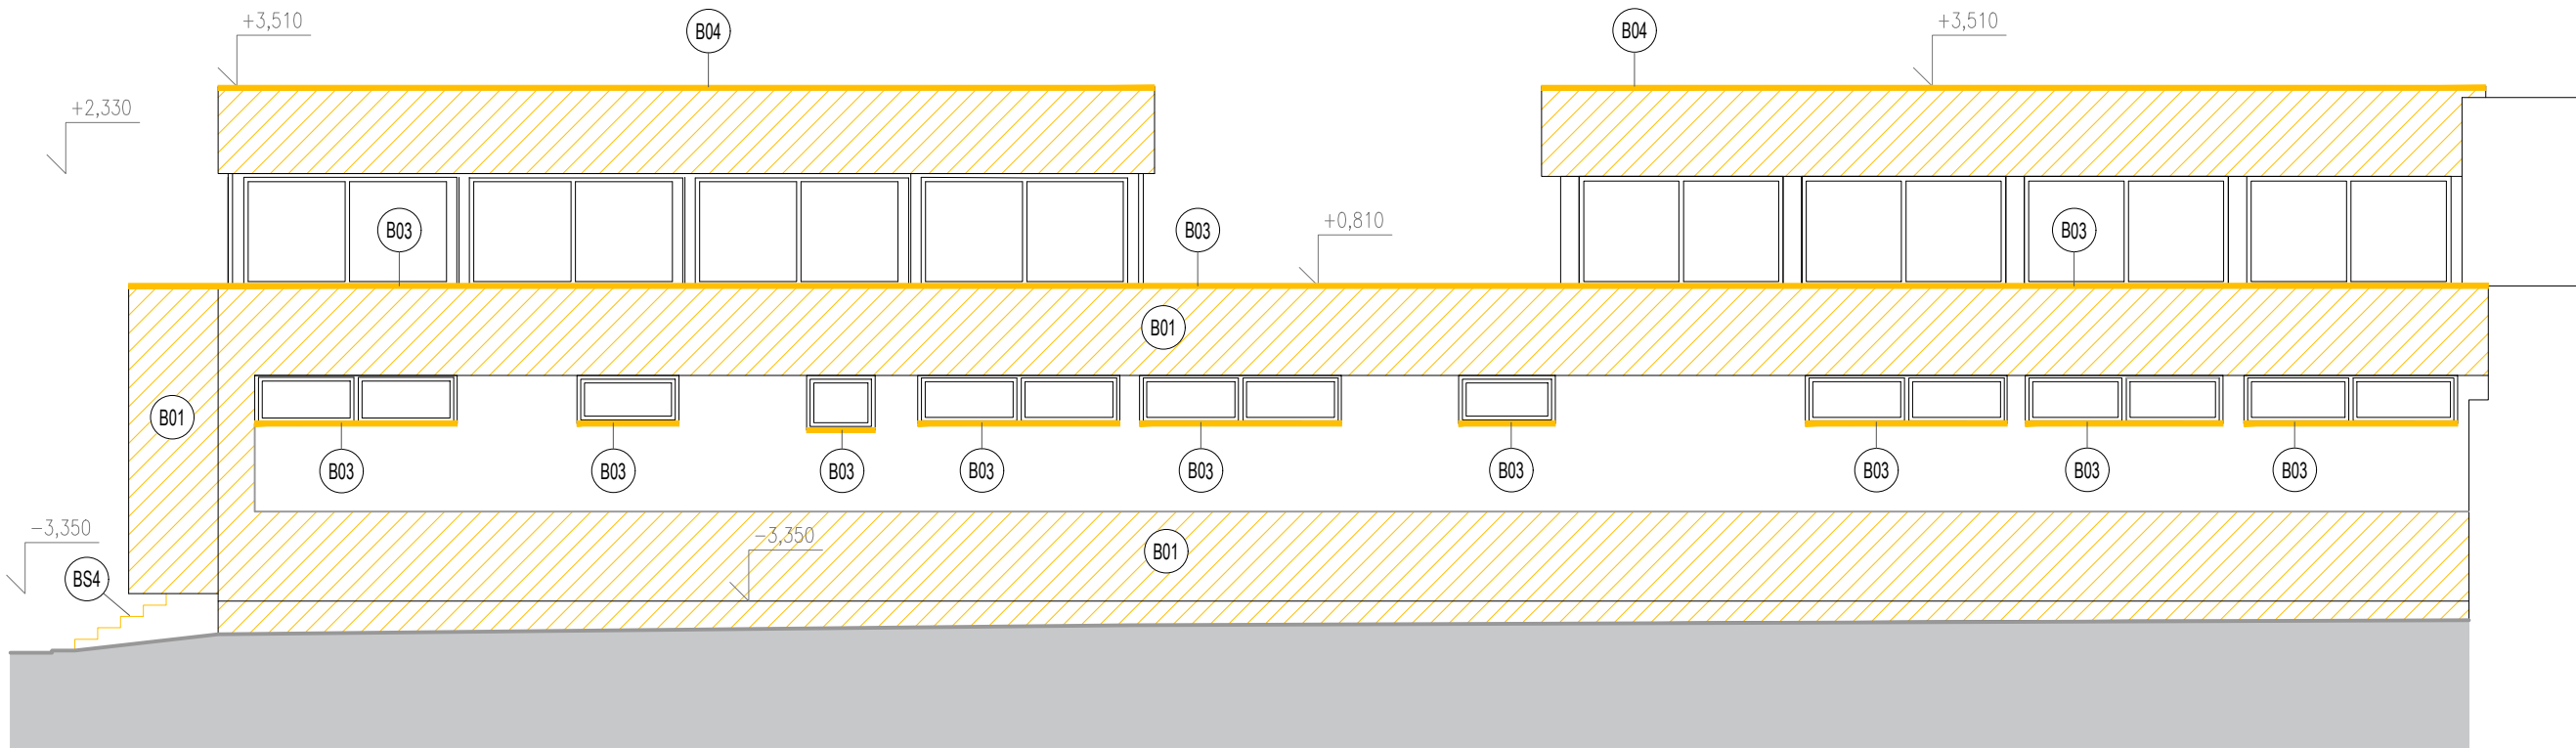


LEGENDA

- B01 ODSTRÁNENIE KERAMICKÉHO OBKLADU
- B02 ODSTRÁNENIE TEPELNEJ IZOLÁCIE, HR. 30MM
- B03 DEMONTÁŽ PARAPETNÝCH DOSIEK
- B04 DEMONTÁŽ ATIKOVÉHO PLECHU
- B05 ODSTRÁNENIE OKIEN
- B06 ODSTRÁNENIE OBKLADU Z KABRINCA
- B07 ODSTRÁNENIE POVRCHOVEJ ÚPRAVY STRECHY - ODSTRÁNENIE EXIST. ASFAL. PÁSOV
- B08 ODSTRÁNENIE EXISTUJÚCEJ BETÓNOVEJ PLOCHY
- B09 ODKOPANE JESTVUJÚCEHO TERÉNU DO HLĚKY PODĽA TYPU REALIZÁCIE SOKLA A VYBÚRANIE OKAPOVÉHO CHODNÍKA (ASFALT/BETÓN/ZEMINA)
- B10 DEMONTÁŽ PERGOLY
- B11 DEMONTÁŽ MREŽI
- B12 DEMONTÁŽ PLASTOVÉHO OKNA
- B13 ODSTRÁNENIE OPORNÉHO MÚRIKU SCHODISKA
- B14 DEMONTÁŽ DVERÍ A ODBÚRANIE OCEĽOVEJ ZÁRUBNE
- B15 ODBÚRANIE EXISTUJÚCICH NENOSNÝCH VRSTIEV STREŠNÉHO PLÁŠTA Z ŠKVARO-BETÓNOVÝCH IZOLAČNÝCH PANELOV A PVC H.I + ODBÚRANIE EXIST. STREŠNEJ VPUSTE
- B16 ODSTRÁNENIE OKAPOVÉHO ŽĽABU
- B17 DEMONTÁŽ RADIATORA A PRÍSLUŠNÉHO POTRUBIA. PO DEMONTÁŽI JE NUTNÉ ZASLEPIŤ!
- B18 VYBÚRANIE OTVORU DO NIKY NA OSADENIE DVERÍ
- B19 VYBÚRANIE OTVORU DO STENY NA OSADENIE DVERÍ/OKNA
- B20 VYBÚRANIE OTVORU DO STENY NA OSADENIE KERAMICKÉHO PREKLADU
- B21 ODSTRÁNENIE OKAPOVEJ RÚRY
- B22 DEMONTÁŽ UMÝVADLA
- B23 DEMONTÁŽ VSTAVANEJ SKRINE
- B24 DEMONTÁŽ NADSVETLIKA
- B25 VYBÚRANIE SKLOBETÓNU 1940x615mm
- B26 VYBÚRANIE PRIESTORU PRE T.I, ŠÍRKA 60MM, HLĚKA PODĽA PD
- B27 VYBÚRANIE PODLAHY V MIESTE STUŽOVANIA STROPNÝCH PANELOV
- BS3 VYBÚRANIE MONOLITICKÉHO ŽELEZOBETÓNOVÉHO SCHODISKA
- BS4 VYBÚRANIE MONOLITICKÉHO ŽELEZOBETÓNOVÉHO SCHODISKA
- B28 DEMONTÁŽ OCEĽOVEJ BRÁNY

- ODSTRÁNENIE TEPELNEJ IZOLÁCIE
- BÚRACIE PRÁCE
- JESTVUJÚCI STAV

POZNÁMKY:

- VŠETKY ROZMERY MUSIA BYŤ PRED VÝROBOU A REALIZÁCIU ZAMERANÉ DODÁVATEĽOM PRIAMO NA STAVBE
- ZHOTOVITEĽ JE POVINNÝ O ZISTENÝCH CHYBÁCH V DOKUMENTÁCIÍ NEODKLADNE INFORMOVAŤ PROJEKTANTA
- VŠETKY VÝŠKOVÉ A DĹŽKOVÉ ROZMERY KONTROLOVAŤ POČAS PRIEBEHU PRÁČ NA STAVBE
- PRI ZISTENÍ PRÍPADNEJ NEZROVNALOSTI MEDZI JEDNOTLIVÝMI ČASTAMI PD JE NUTNÉ KONTAKTOVAŤ PROJEKTANTA
- PRI MONTÁŽNYCH PRÁČACH JE POTREBNÉ DODRŽIAVAŤ TECHNOLOGICKÉ A MONTÁŽNE POSTUPY VÝROBCOV MATERIÁLOV APLIKOVANÝCH PRI VÝSTAVBE
- TECHNICKÚ DOKUMENTÁCIU DODÁVATEĽOV JEDNOTLIVÝCH PRVKOV JE NUTNÉ KONZULTOVAŤ S PROJEKTANTOM
- VŠETKY NAVRHOVANÉ MATERIÁLY A PRVKY JE MOŽNÉ NAHRADIŤ EKVIVALENTOM - EKVIVALENCIU POSUDZUJE VEREJNÝ OBSTARÁVATEĽ PODĽA REGISTRA .
- V PRÍPADE VYUŽITIA INÝCH DRUHOV SVIETIDIEL JE POTREBNÉ AKTUALIZOVAŤ SVETLOTECHNICKÝ POSUDOK

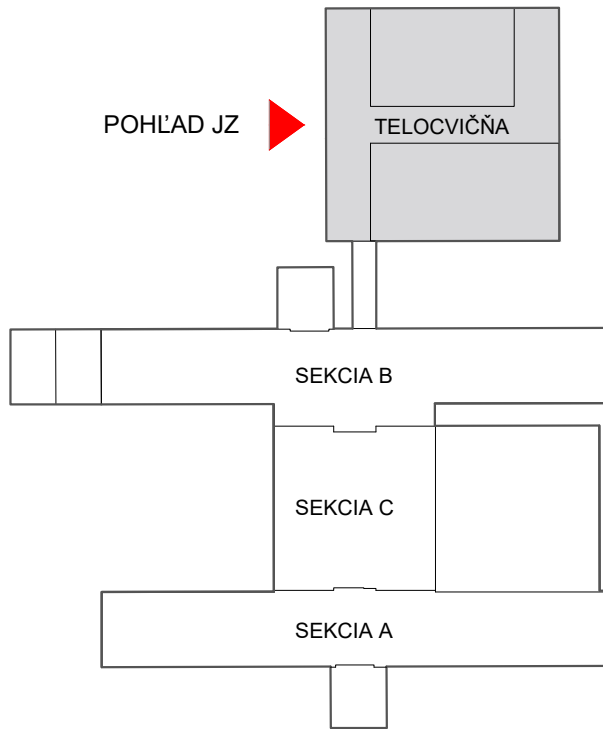

± 0,000= 222,950 = PRÍZEMIE JESTVUJÚCEHO OBJEKTU - ŠKOLY

AUTORI	Ing. arch. BRANISLAV BANÍK, Ing. arch. JURAJ TALAŠ	Ing. arch. Branislav Banik, autorizovaný architekt, reg. č. 2514 AA
HIP.	Ing. arch. BRANISLAV BANÍK, Pri križi 12, 84102, Bratislava	
VYPRACOVAL	Ing. arch. BRANISLAV BANÍK, Ing. arch. JURAJ TALAŠ, Ing. arch. TOMÁŠ BEŇA, Ing. arch. ANDREA FURDOVÁ	

NÁZOV STAVBY	ZVÝŠENIE ENERGETICKEJ EFEKTÍVNOSTI BUDOVY ZŠ MALOKARPATSKÉ NÁM. 1, BA - LAMAČ	Malokarpatské námestie 1 Lamač, 841 03 Bratislava
NÁZOV VÝKR.	POHĽAD JZ TELOCVIČŇA Búracie práce	
		Mestská časť Bratislava Lamač Malokarpatské námestie 9, 841 03 Bratislava

DÁTUM	JANUÁR 2026		FORMÁT 4xA4 840x297MM		MIERKA 1:100	021	ZAKÁZKA Č.	PARÉ
	PSO	01	SO-01	1250	ASR		POH	01
ID STAVBY	STUPEŇ DOKUMENT. STAVBY	URČENIE STAVBY	STAVEBNÝ OBJEKT	ID PODĽA VYHLÁŠKY 59/2025	PODROBNÉ ČLENENIE DOKUMENT.	ČÍSLO VÝKRESU	NÁZOV DOKUMENTU	REVÍZIA