

 



± 0,000= 222,950 = PRÍZEMIE JESTVUJÚCEHO OBJEKTU - ŠKOLY


|              |   |                   |                          |                                 |                                   |                                                                                 |                    |         |
|--------------|---|-------------------|--------------------------|---------------------------------|-----------------------------------|---------------------------------------------------------------------------------|--------------------|---------|
| AUTOR        | Ing. arch. BRANISLAV BANÍK, Ing. arch. Juraj Talaš                                                      |                   |                          |                                 |                                   | Ing. arch. Branislav Baník,<br>autorizovaný architekt,<br>reg. č. 2514 AA       |                    |         |
| HIP.         | Ing. arch. BRANISLAV BANÍK, Pri križi 12, 84102, Bratislava                                             |                   |                          |                                 |                                   |                                                                                 |                    |         |
| VYPRACOVAL   | Ing. arch. BRANISLAV BANÍK, Ing. arch. JURAJ TALAŠ,<br>Ing. arch. TOMÁŠ BEŇA, Ing. arch. ANDREA FURDOVÁ |                   |                          |                                 |                                   |                                                                                 |                    |         |
| NÁZOV STAVBY | ZVÝŠENIE ENERGETICKEJ EFEKTÍVNOTI BUDOVY<br>ZŠ MALOKARPATSKÉ NÁM. 1, BA - LAMAČ                         |                   |                          |                                 |                                   | Malokarpatské námestie 1<br>Lamač, 841 03 Bratislava                            | INVEST. MIESTO     |         |
| NÁZOV VÝKR.  | DETAILY SOKLOV - BURACIE PRÁCE                                                                          |                   |                          |                                 |                                   | Mestská časť Bratislava Lamač<br>Malokarpatské námestie 9,<br>841 03 Bratislava |                    |         |
| DÁTUM        | JANUÁR 2026                                                                                             |                   | FORMÁT<br>1xA4 210x297MM |                                 | MIERKA<br>1:20                    | 024                                                                             | ZAKÁZKA Č.         | PARÉ    |
|              | PSO   | 01                |                          | 1250                            | ASR                               |                                                                                 |                    | 00      |
| ID STAVBY    | STUPEŇ<br>DOKUMENT.<br>STAVBY                                                                           | URČENIE<br>STAVBY | STAVEBNÝ<br>OBJEKT       | ID PODĽA<br>VYHLÁŠKY<br>59/2025 | PODROBNÉ<br>ČLENENIE<br>DOKUMENT. | ČÍSLO<br>VÝKRESU                                                                | NÁZOV<br>DOKUMENTU | REVÍZIA |


SCHÉMA SOKLOV - BURACIE PRÁCE

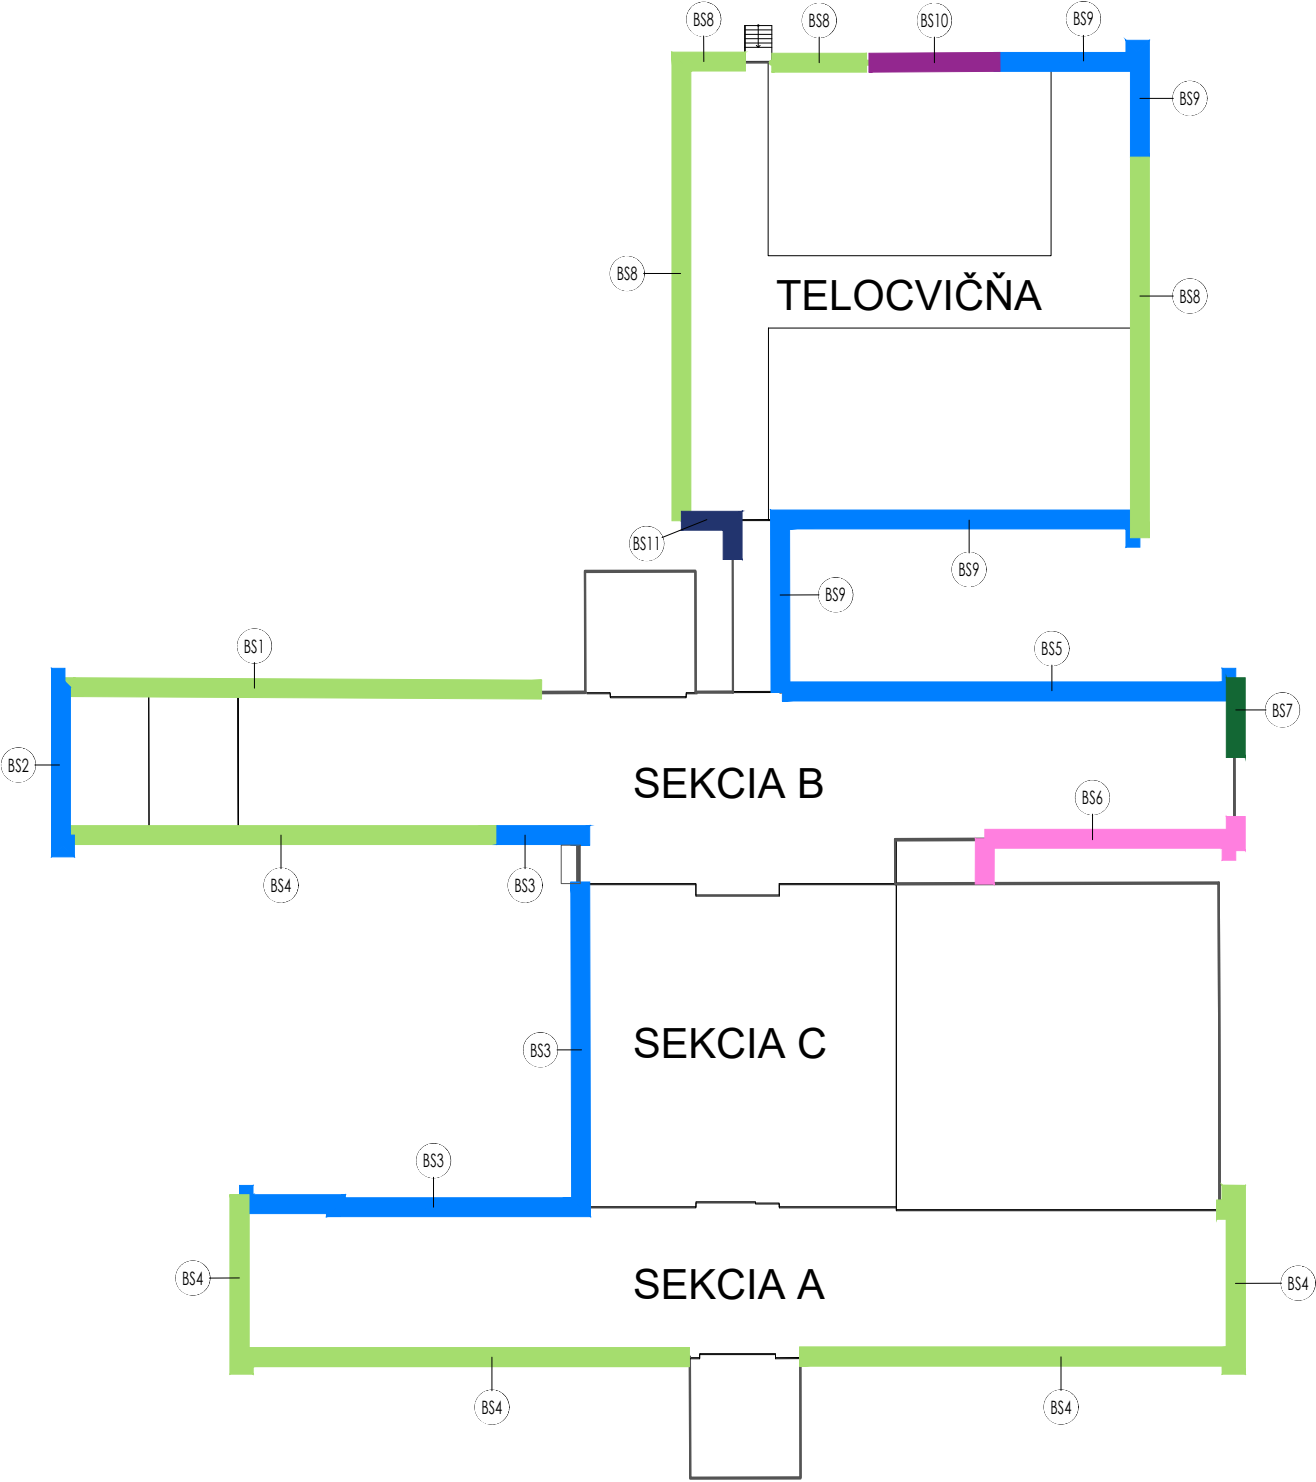


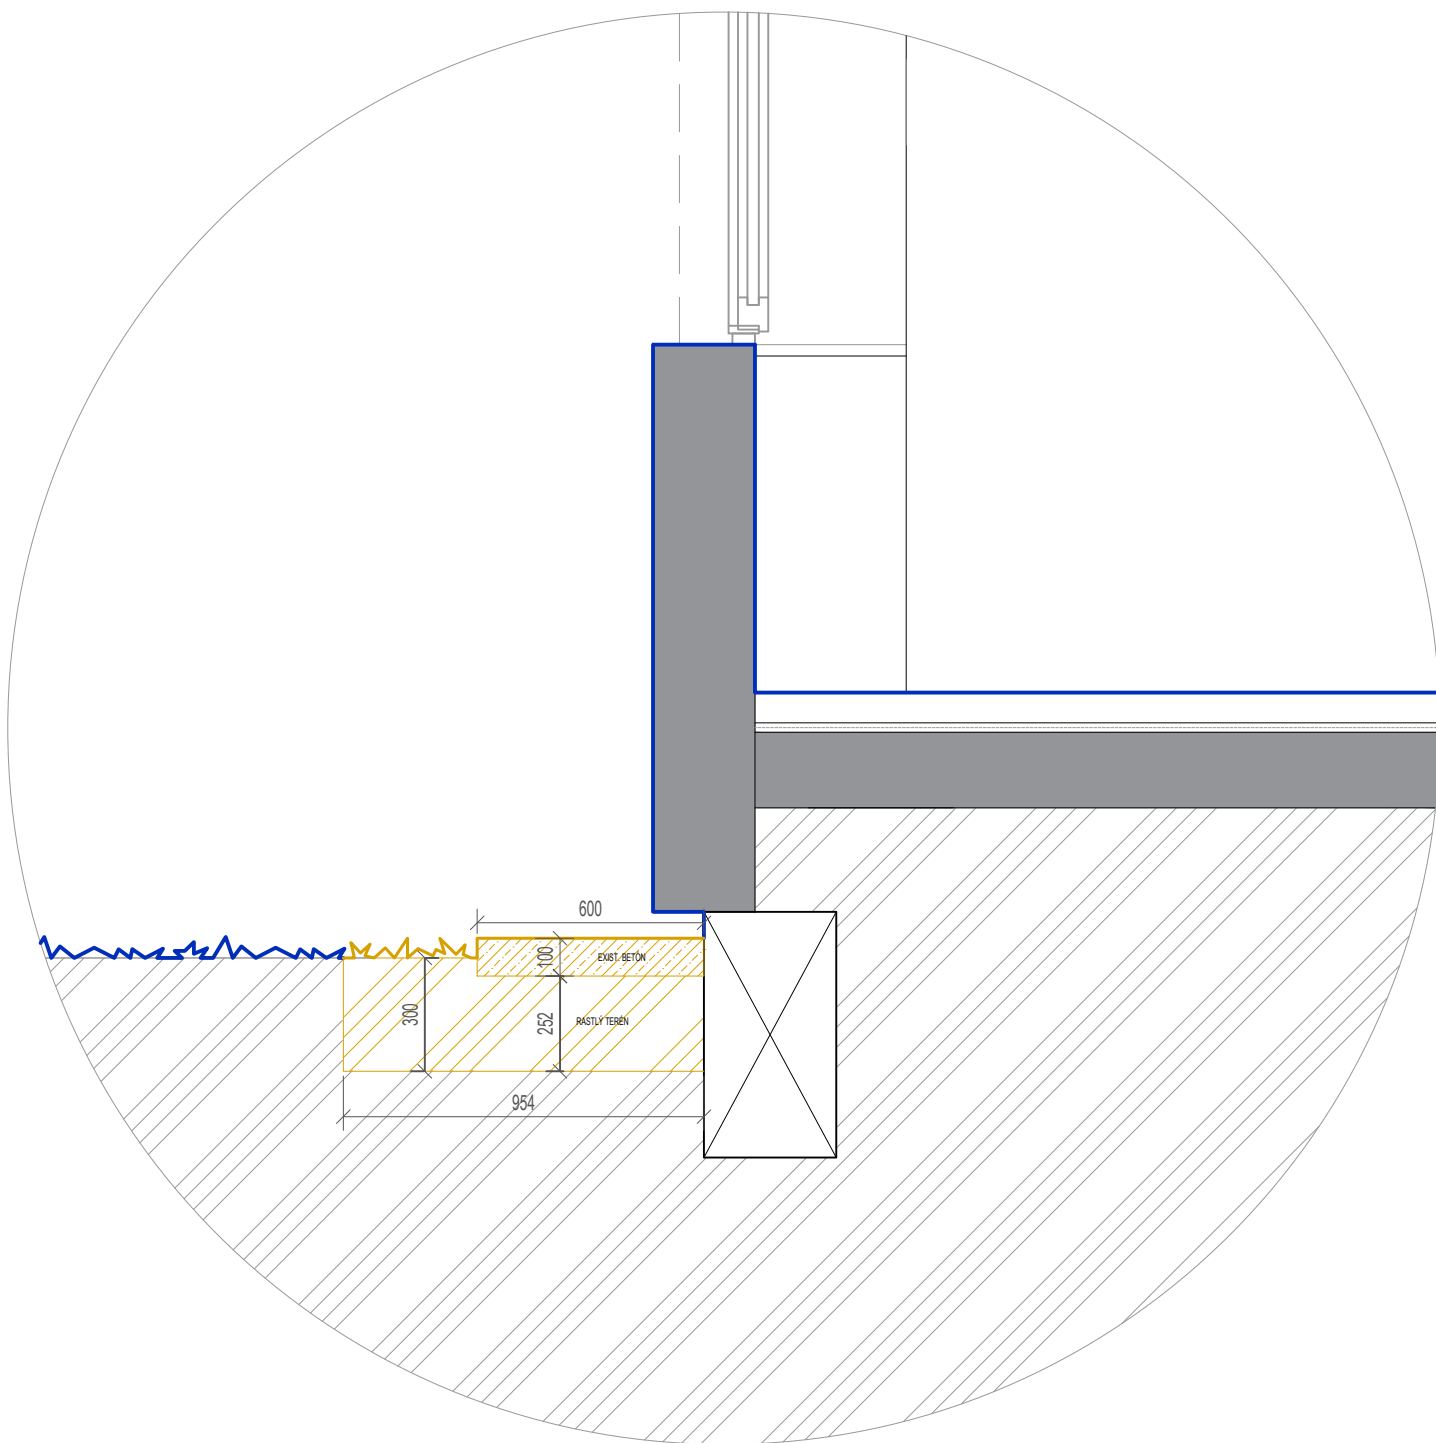


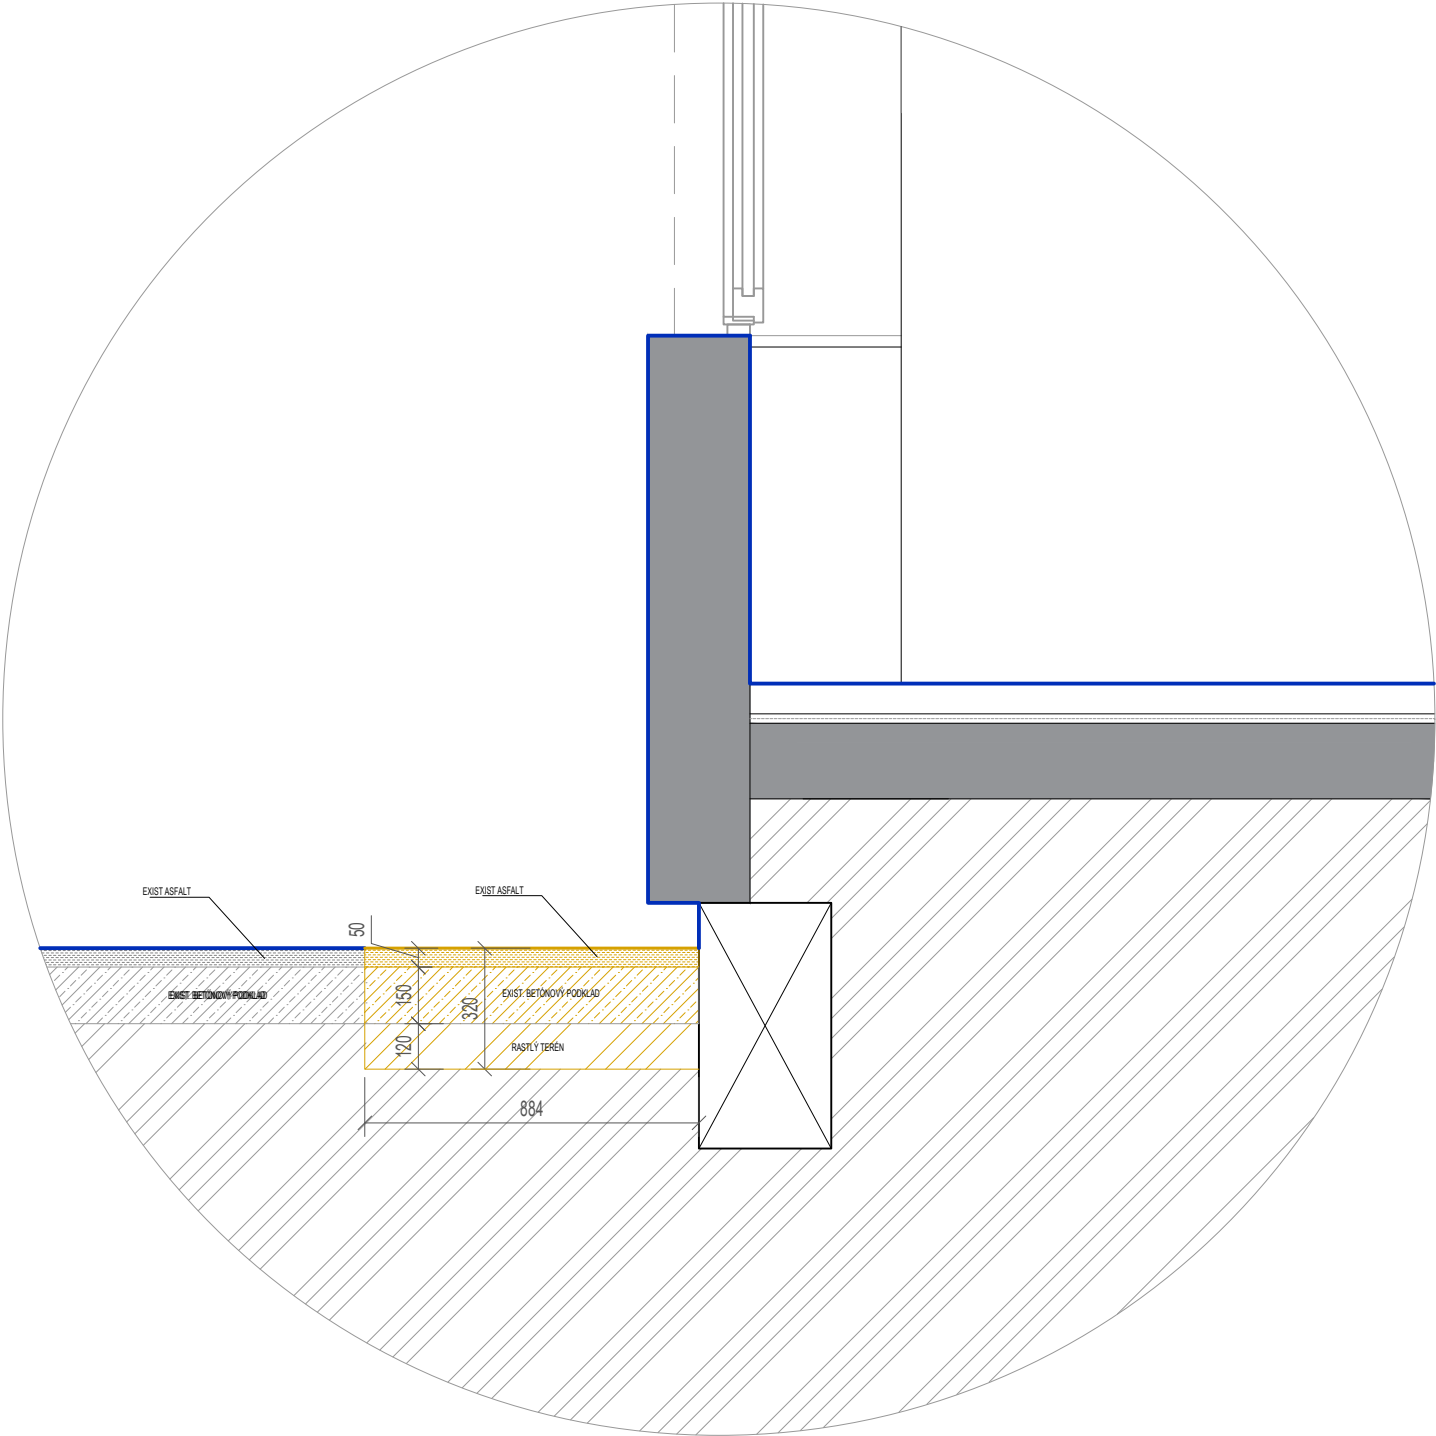


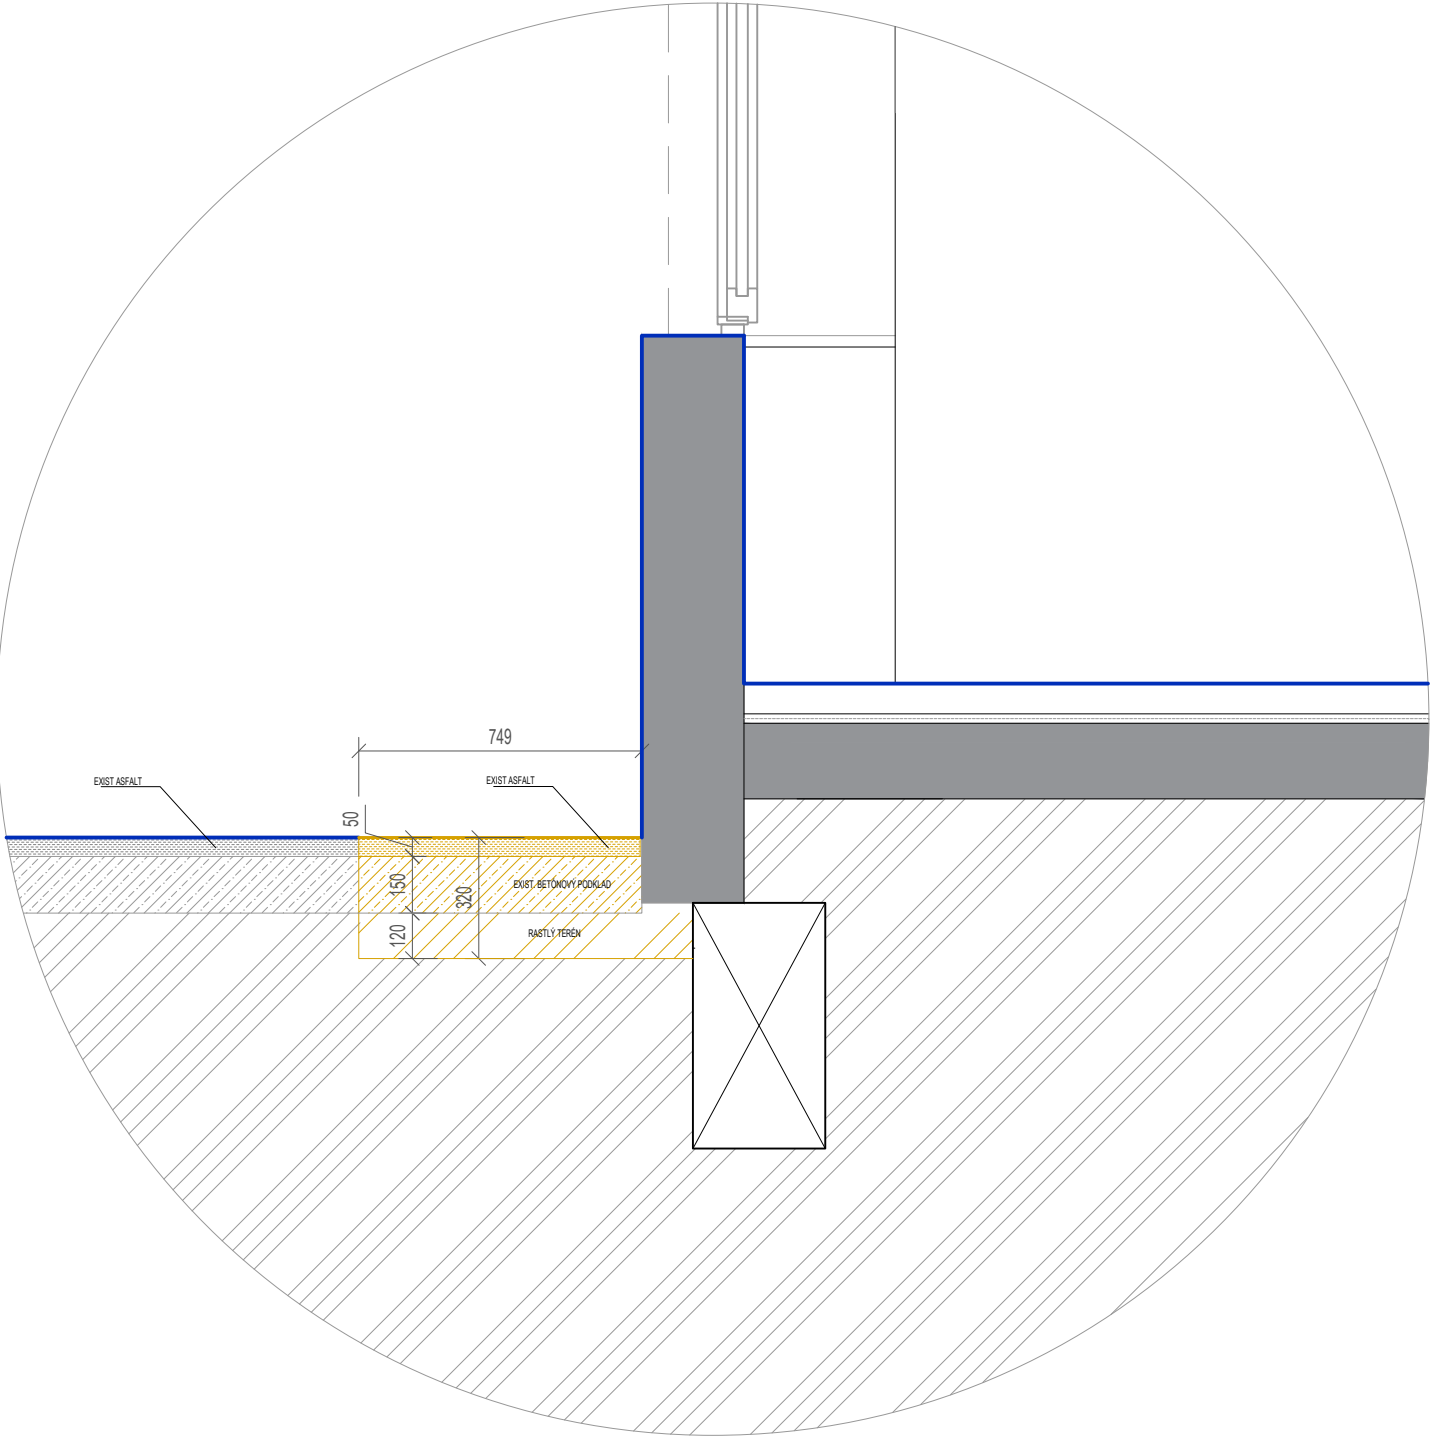

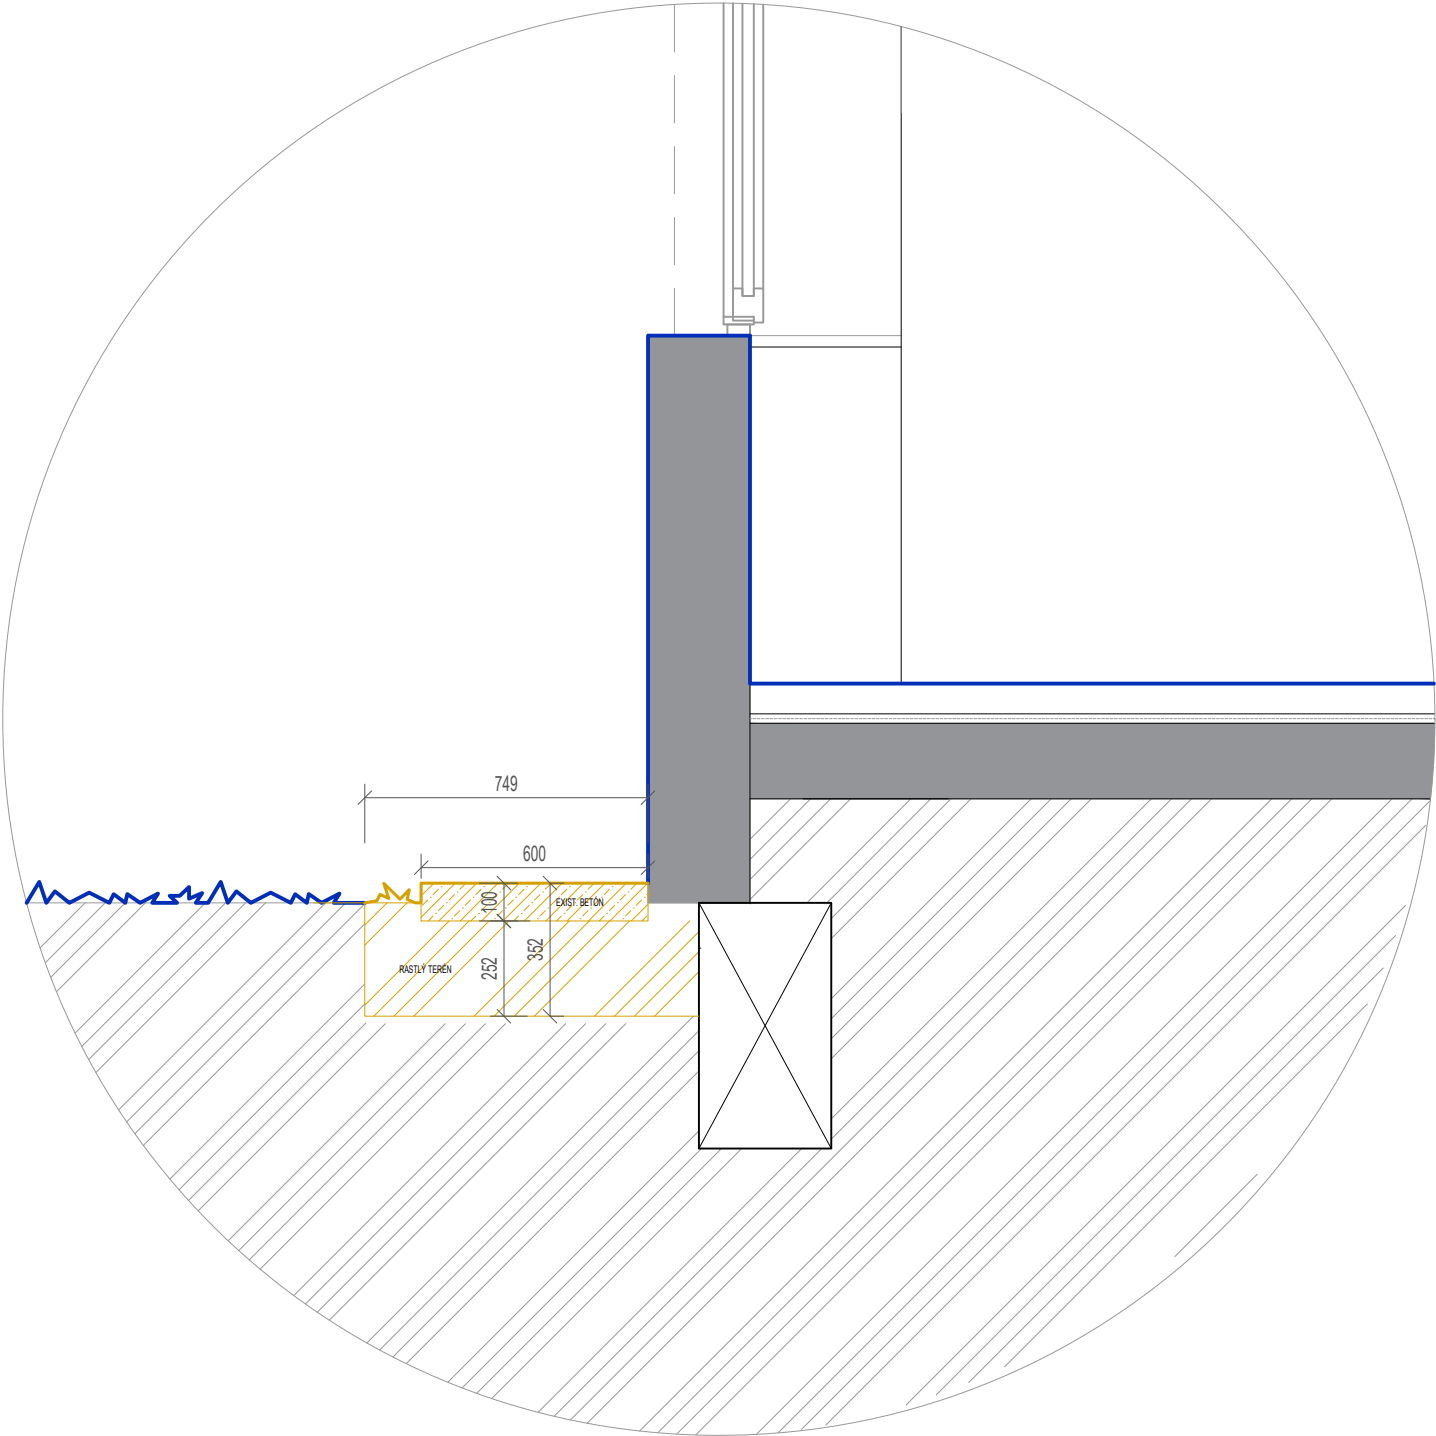

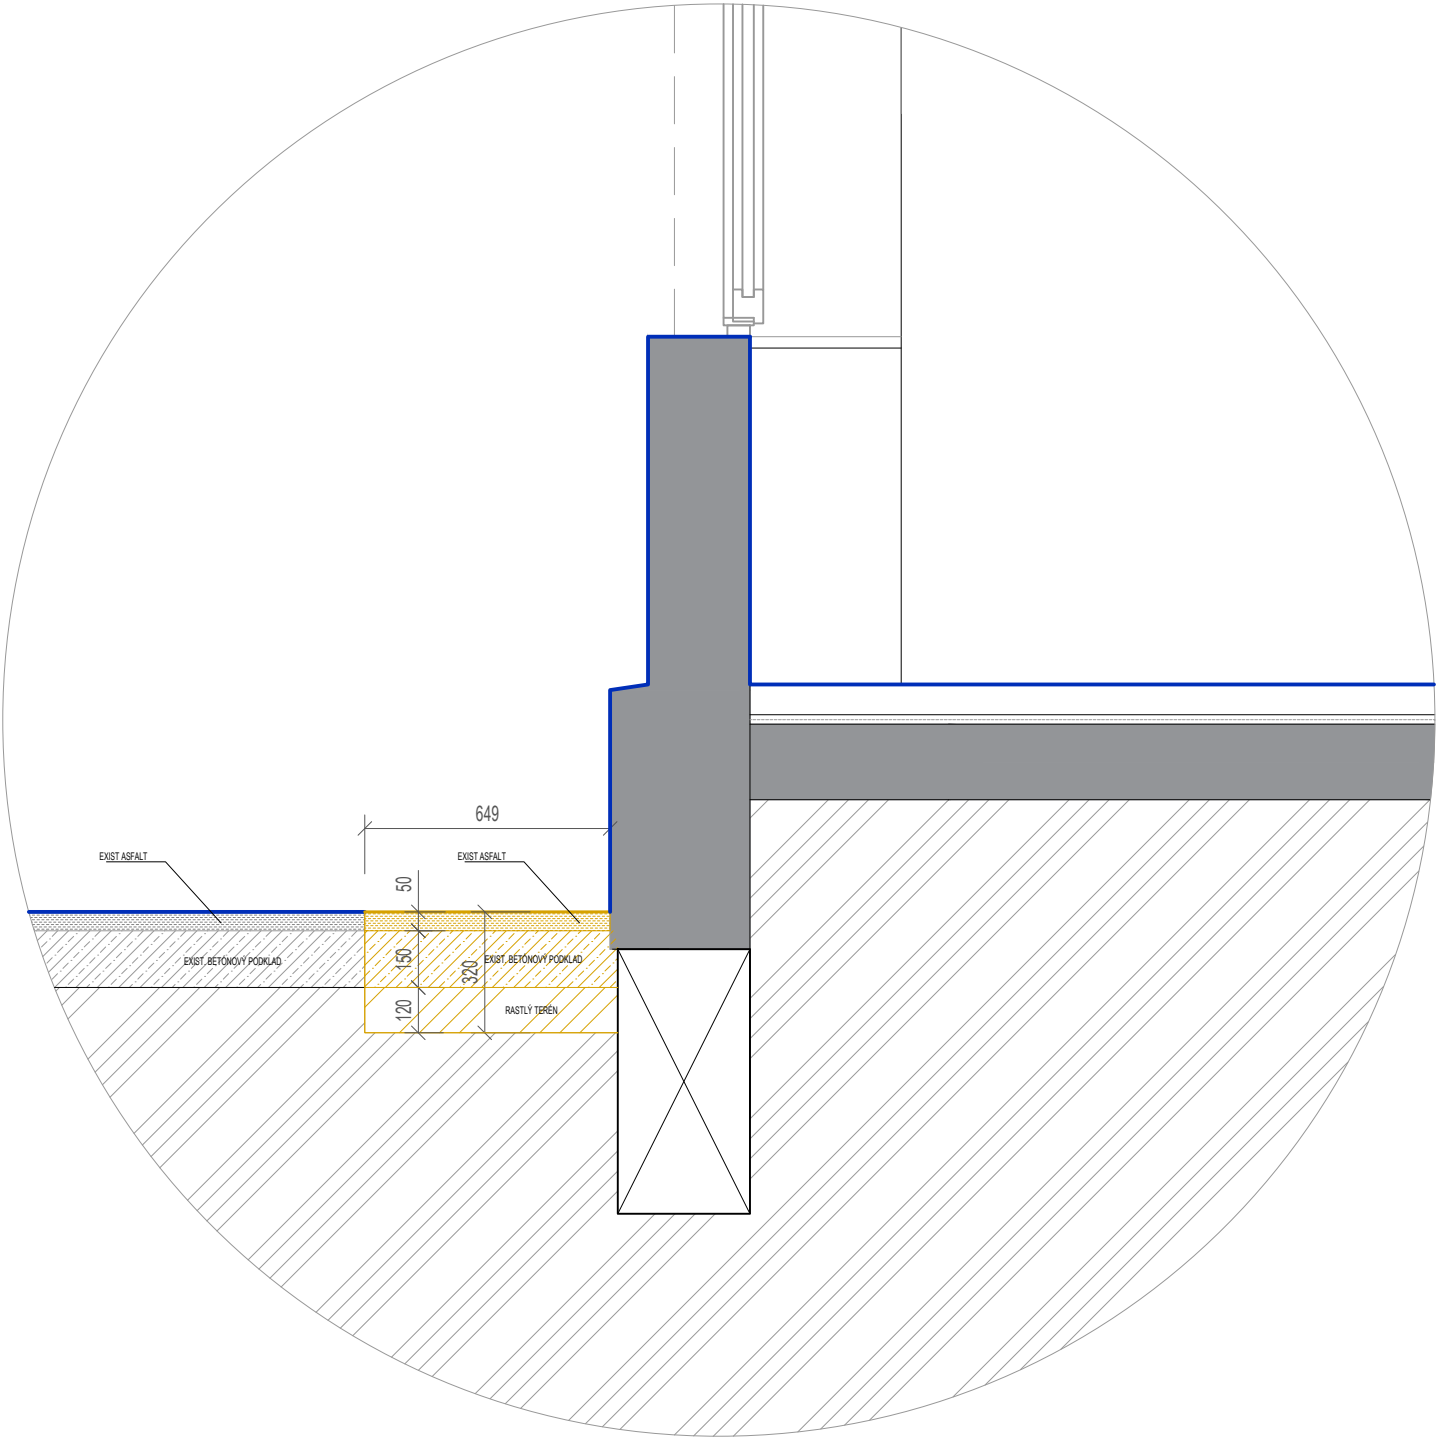

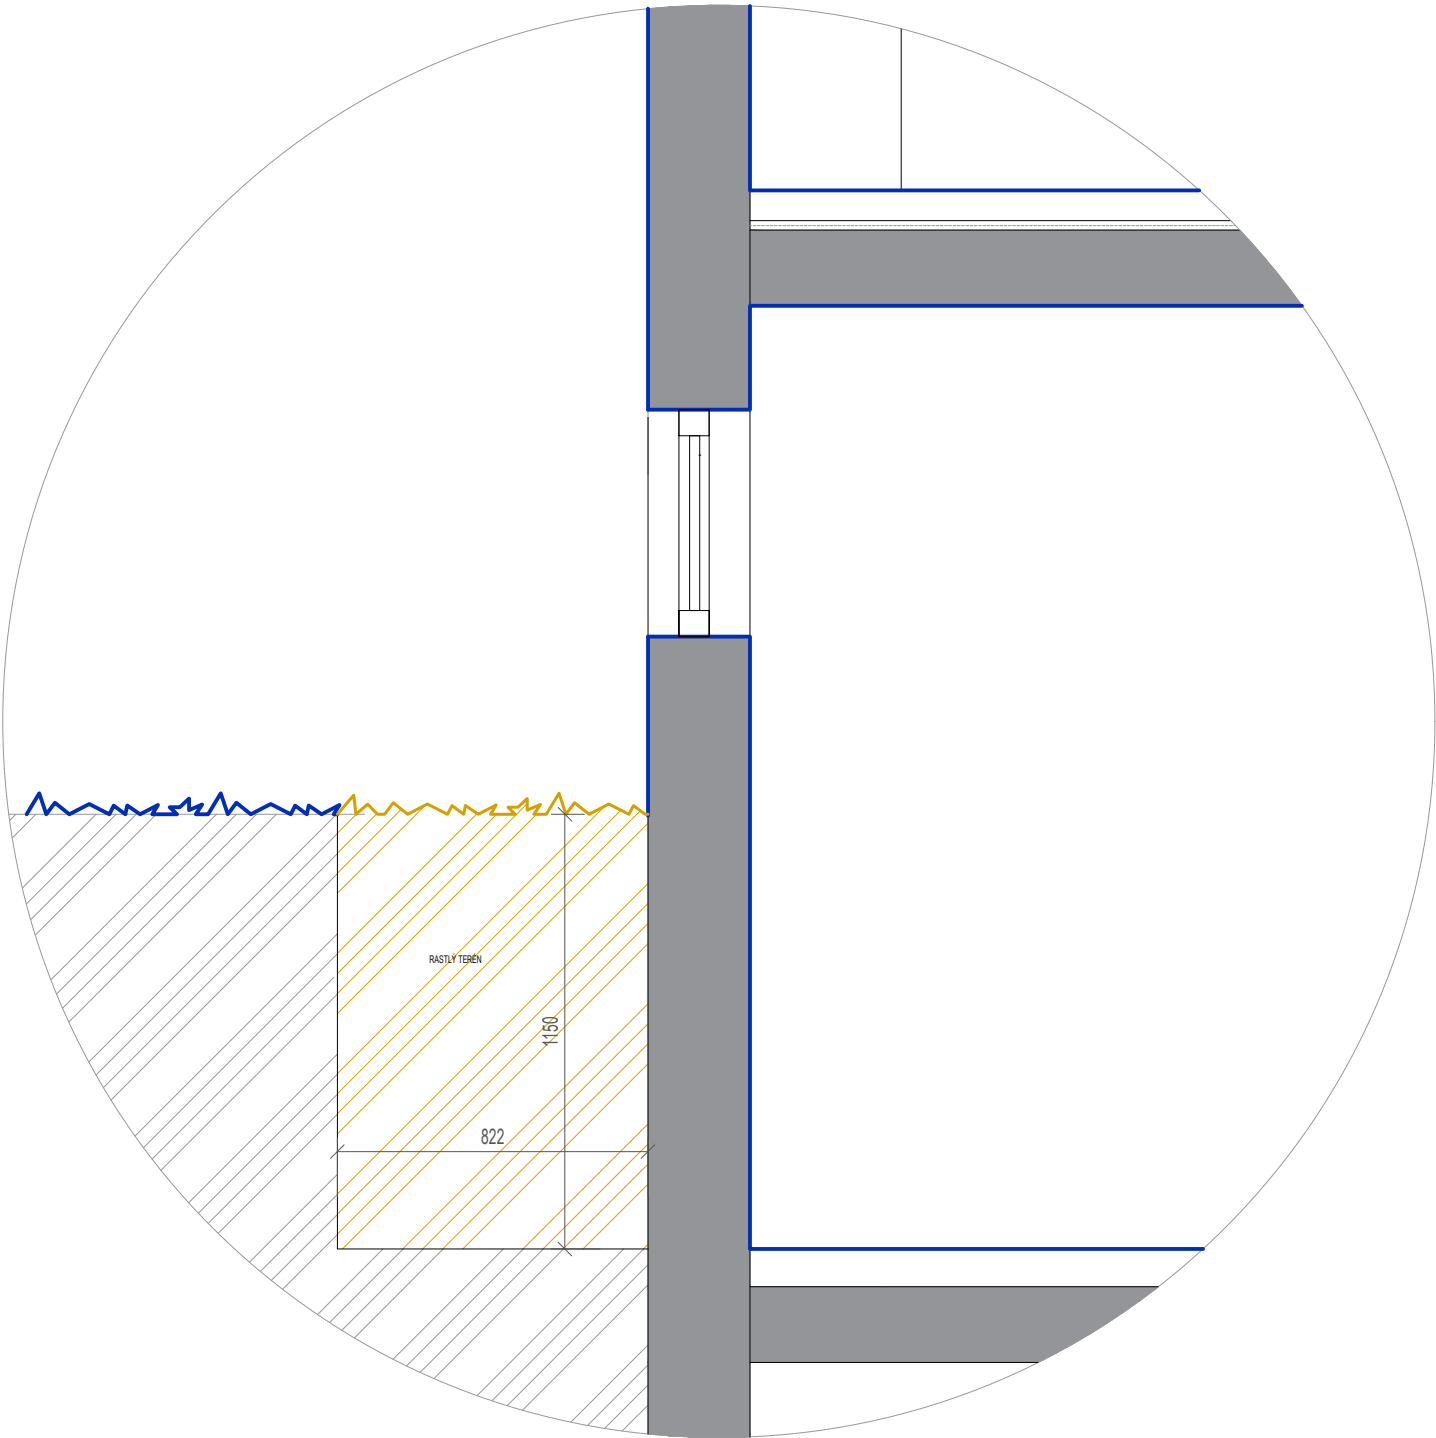

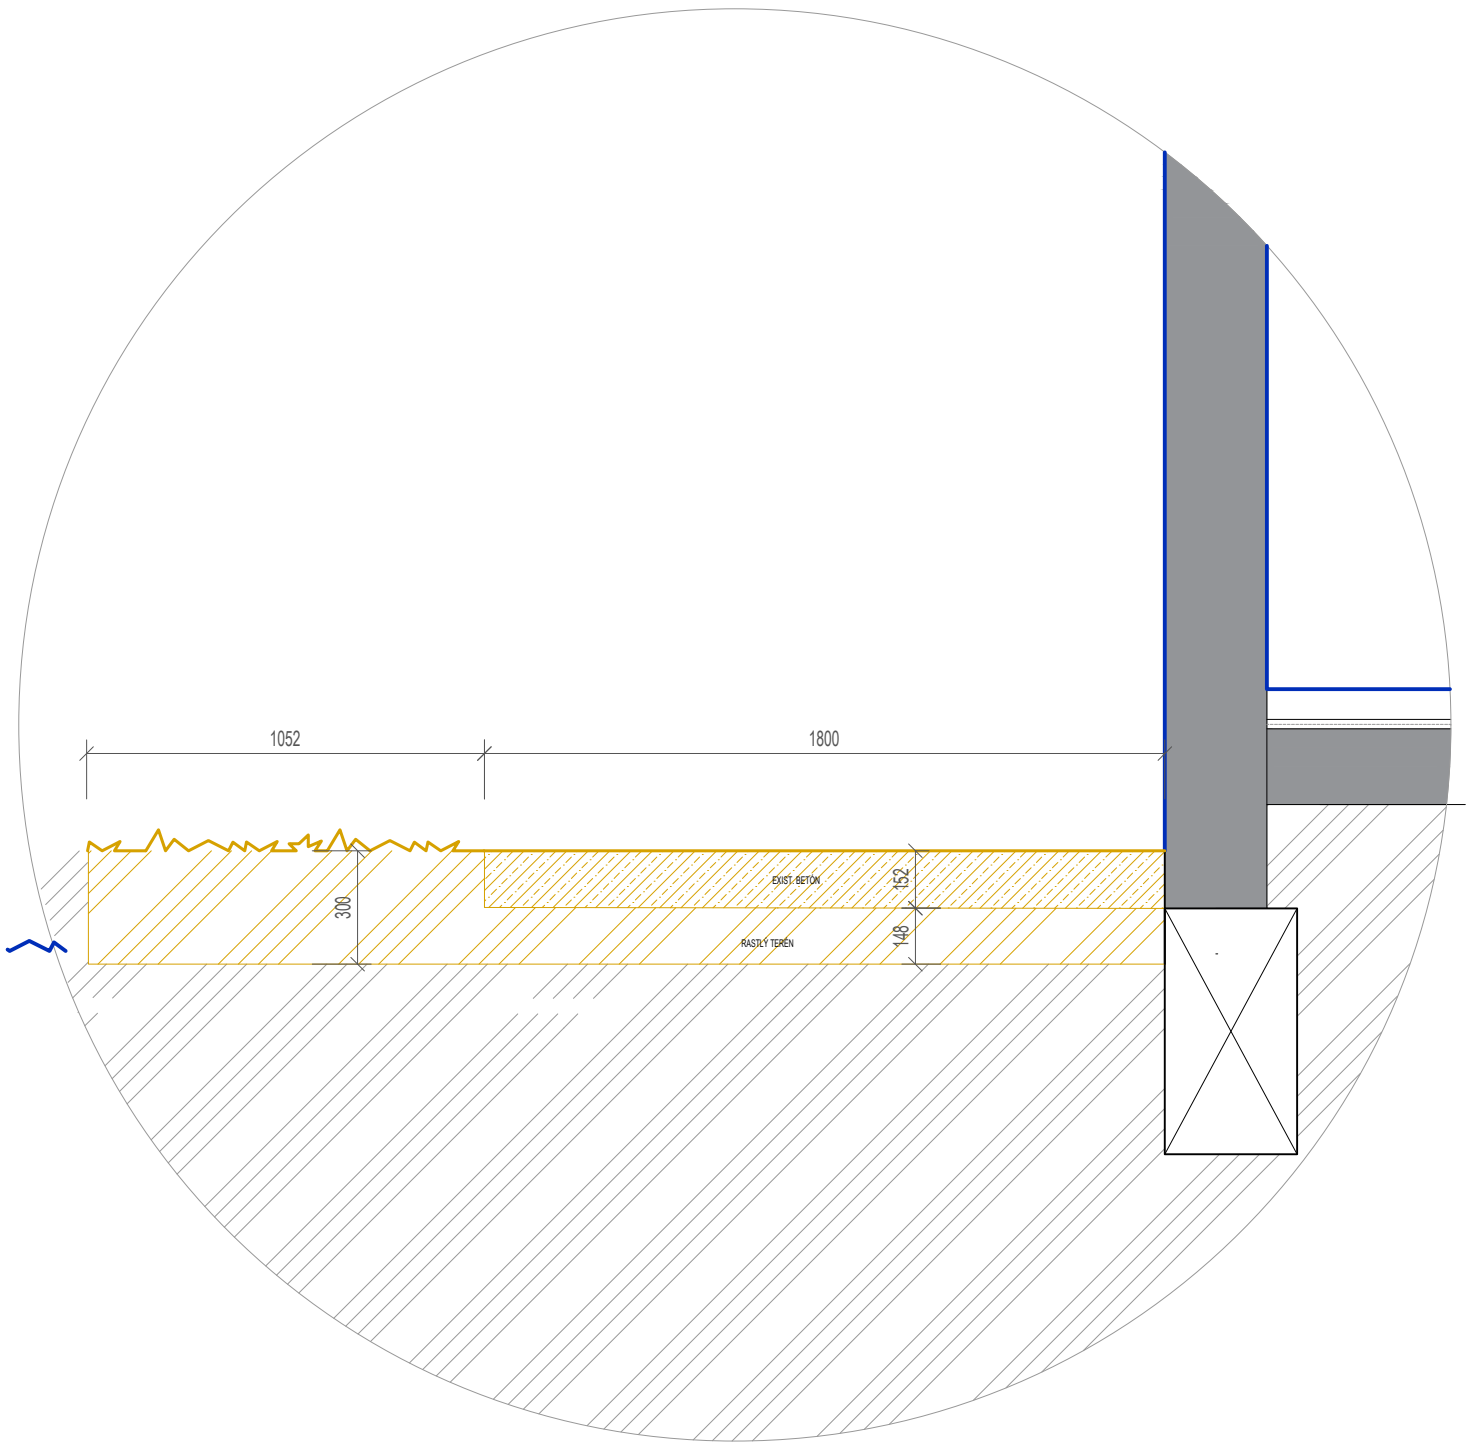

PLOCHA VIĎ VÝKRES 052 - SCHODISKO NS1

