


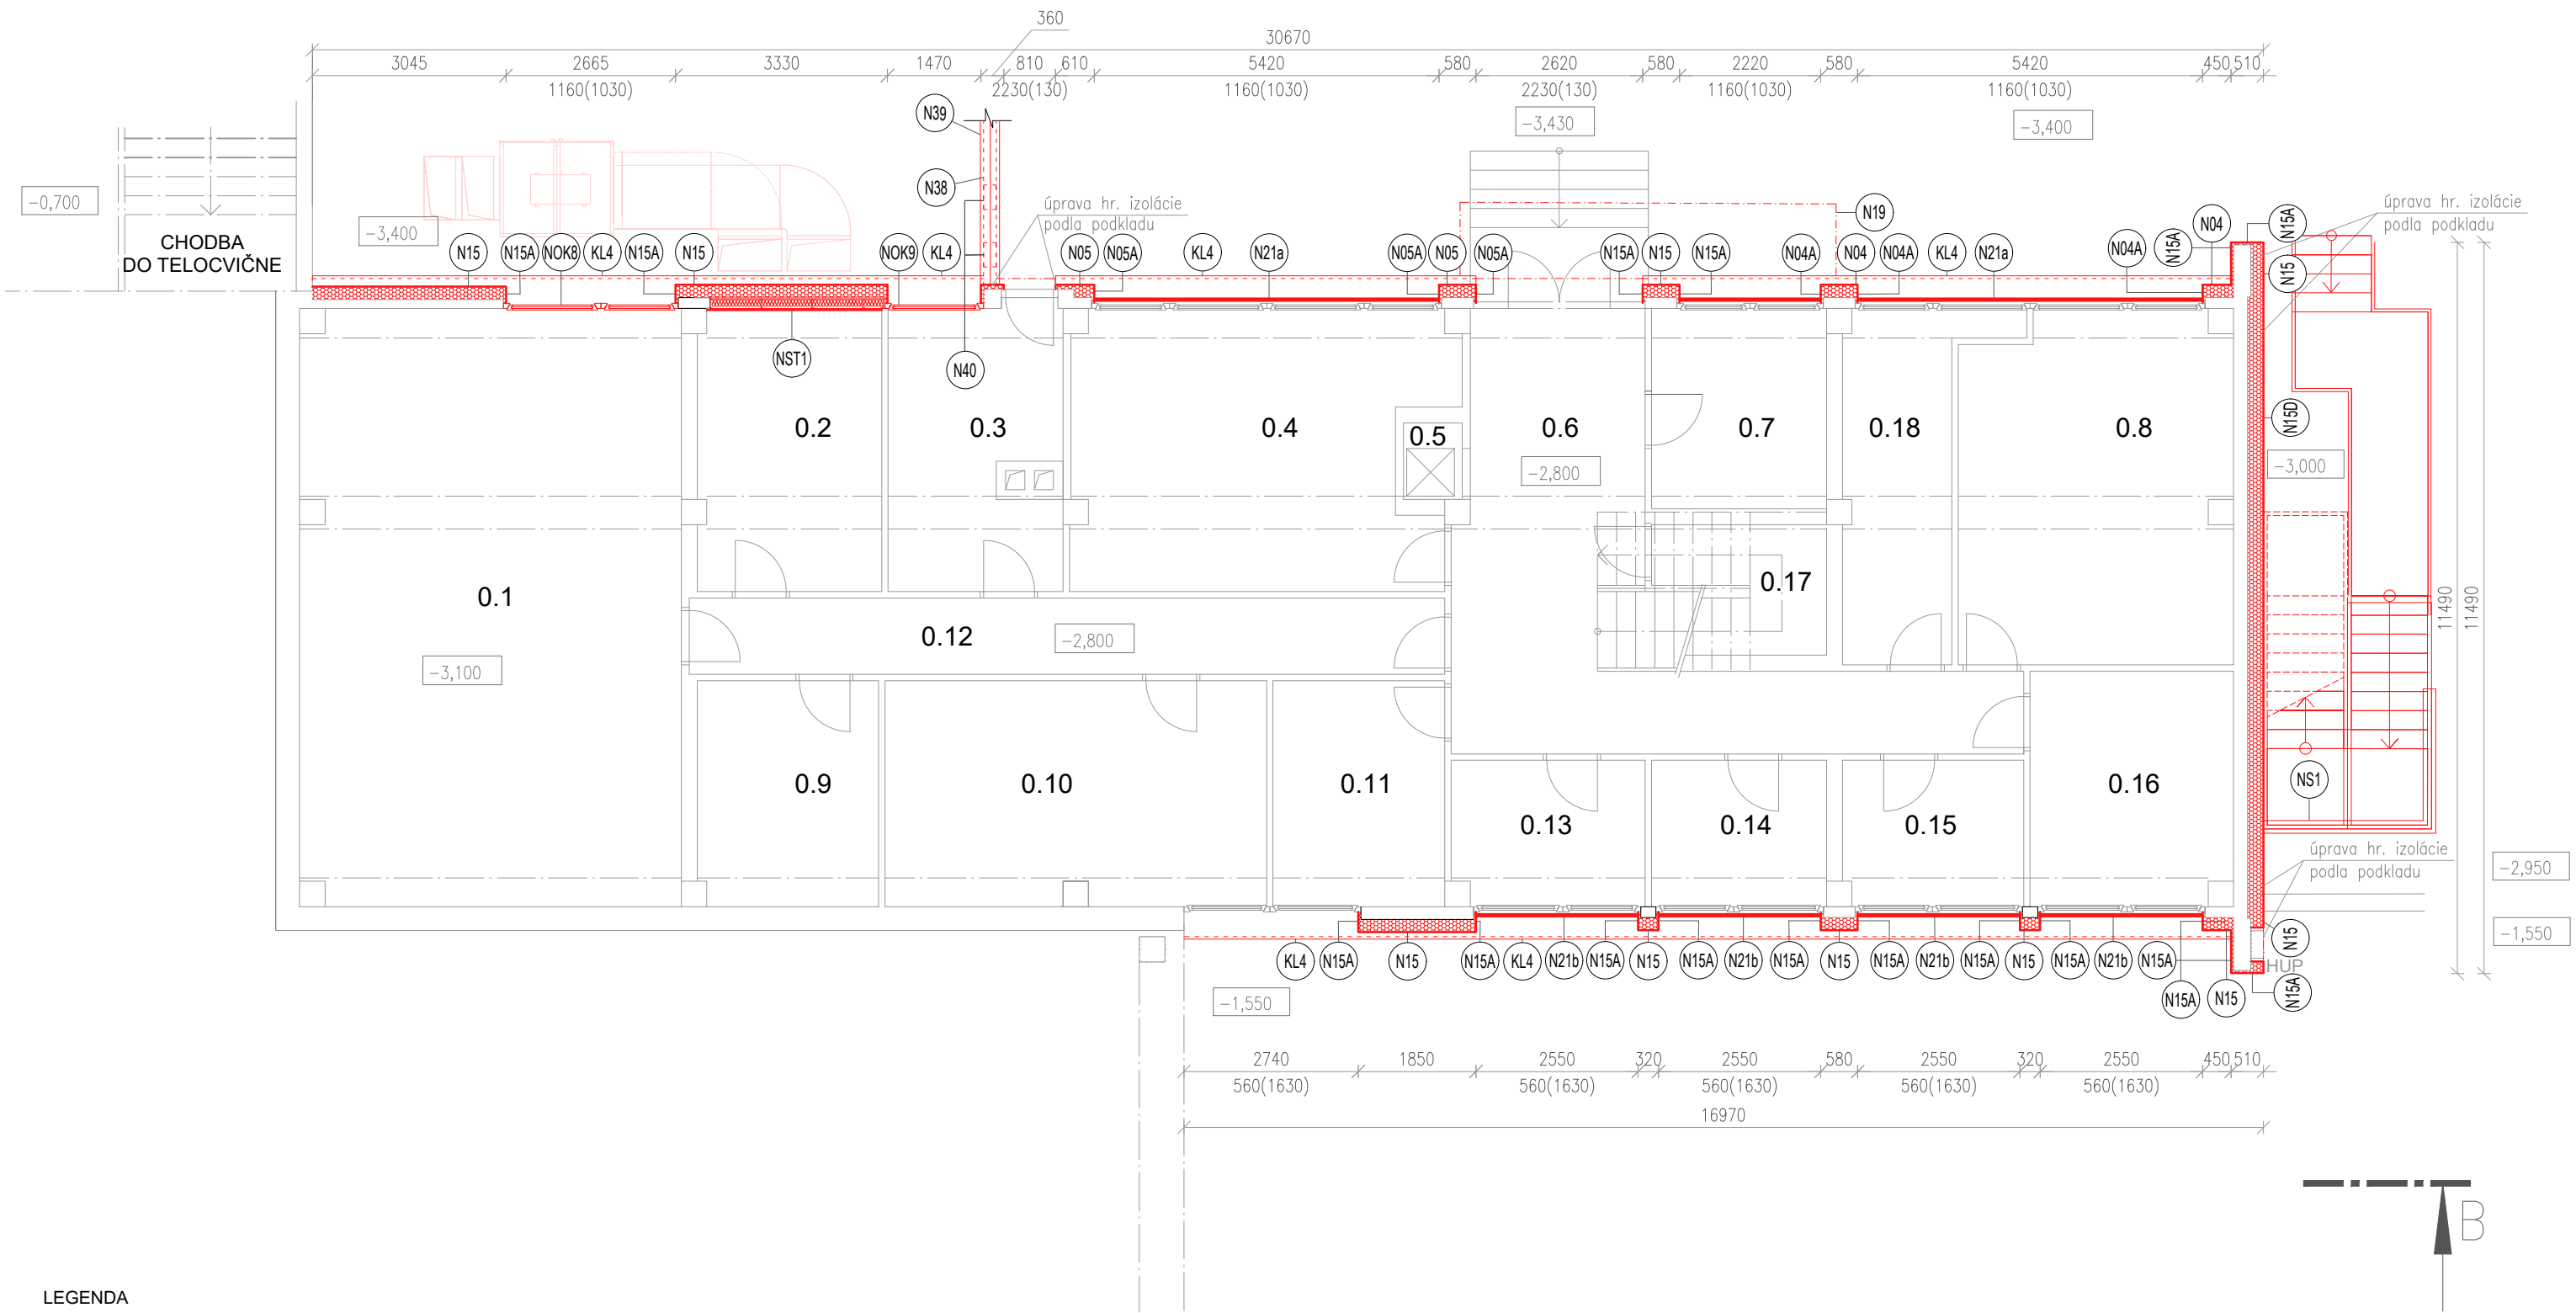

- LEGENDA
- TEPELNÁ ISOLÁCIA; MINERÁLNA VLNA; HR. VIÐ DETAILY
 - NOVÉ KONŠTRUKCIE
 - JESTVUJÚCI STAV


LEGENDA

- N01 SILIKÓNOVÁ OMIETKA NAPR. BOLIX SIT - 32B, TEPELNÁ ISOLÁCIA HR. 200MM
- N01A SILIKÓNOVÁ OMIETKA NAPR. BOLIX SIT - 32B, TEPELNÁ ISOLÁCIA HR. 40MM
- N02 SILIKÓNOVÁ OMIETKA NAPR. BOLIX SIT - 32D, TEPELNÁ ISOLÁCIA HR. 200MM
- N02A SILIKÓNOVÁ OMIETKA NAPR. BOLIX SIT - 32D, TEPELNÁ ISOLÁCIA HR. 40MM
- N03 SILIKÓNOVÁ OMIETKA NAPR. BOLIX SIT - 32F, TEPELNÁ ISOLÁCIA HR. 200MM
- N03A SILIKÓNOVÁ OMIETKA NAPR. BOLIX SIT - 32F, TEPELNÁ ISOLÁCIA HR. 40MM
- N04 SILIKÓNOVÁ OMIETKA NAPR. BOLIX SIT - 40F, TEPELNÁ ISOLÁCIA HR. 200MM
- N04A SILIKÓNOVÁ OMIETKA NAPR. BOLIX SIT - 40F, TEPELNÁ ISOLÁCIA HR. 40MM
- N05 SILIKÓNOVÁ OMIETKA NAPR. BOLIX SIT - 40D, TEPELNÁ ISOLÁCIA HR. 200MM
- N05A SILIKÓNOVÁ OMIETKA NAPR. BOLIX SIT - 40D, TEPELNÁ ISOLÁCIA HR. 40MM
- N05B SILIKÓNOVÁ OMIETKA NAPR. BOLIX SIT - 40D, TEPELNÁ ISOLÁCIA HR. 100MM
- N06 SILIKÓNOVÁ OMIETKA NAPR. BOLIX SIT - 40B, TEPELNÁ ISOLÁCIA HR. 200MM
- N06A SILIKÓNOVÁ OMIETKA NAPR. BOLIX SIT - 40B, TEPELNÁ ISOLÁCIA HR. 40MM
- N13 SILIKÓNOVÁ OMIETKA NAPR. BOLIX SIT - 38D, TEPELNÁ ISOLÁCIA HR. 200MM
- N15 SILIKÓNOVÁ OMIETKA NAPR. BOLIX SIT - BIELA, TEPELNÁ ISOLÁCIA HR. 200MM
- N15A SILIKÓNOVÁ OMIETKA NAPR. BOLIX SIT - BIELA, TEPELNÁ ISOLÁCIA HR. 40MM
- N15B SILIKÓNOVÁ OMIETKA NAPR. BOLIX SIT - BIELA, TEPELNÁ ISOLÁCIA HR. 100MM
- N15C SILIKÓNOVÁ OMIETKA NAPR. BOLIX SIT - BIELA, TEPELNÁ ISOLÁCIA HR. 140MM
- N15D SILIKÓNOVÁ OMIETKA NAPR. BOLIX SIT - BIELA, TEPELNÁ ISOLÁCIA HR. 250MM
- N15E SILIKÓNOVÁ OMIETKA NAPR. BOLIX SIT - BIELA, TEP. ISOLÁCIA XPS HR. 200MM
- N15F SILIKÓNOVÁ OMIETKA NAPR. BOLIX SIT - BIELA, TEP. ISOLÁCIA XPS HR. 140MM
- N18 ŽALÚZIOVÝ KASTLÍK
- N19 EXIST. PERGOLA S NOVÝM POLYKARBONÁTOVÝM PRESTREŠENÍM, POVRCH OČISTIŤ A NÁSLEDNE NATRIEŤ 2 VRSTVAMI EXTERIÉROVEJ FARBY RAL 7022
- N20 BOSÁŽNA LIŠTA
- N21 SAMOČINNÁ PRETLAKOVÁ ŽALÚZIA VK 20
- N38 SKLOTEXTILNÁ MRIEŽKOVANÁ SIEŤKA +LEPIDLO + PENETRAČNÝ NÁTER+ SILIKÓNOVÁ OMIETKA NAPR. BOLIX SIT - BIELA
- N39 BETÓNOVÁ STRIEŠKA MURIKOVÁ ŠÍRKA 300MM, 2,92m²
- N40 VYPLNENIE OBOCH DIER YTONGOM+ SKLOTEXTILNÁ MRIEŽKOVANÁ SIEŤKA + LEPIDLO + PENETRAČNÝ NÁTER + SILIKÓNOVÁ OMIETKA NAPR. BOLIX SIT - BIELA
- BR01 ÚPRAVA EXISTUJÚCEJ BRÁNY. SKRÁTENIE O 200MM. PREVARENIE SPOJOV, POVRCH OČISTIŤ A NATRIEŤ 2 VRSTVAMI EXTERIÉROVEJ FARBY RAL 7022

- NS1 VONKAJŠIE OCEĽOVÉ SCHODISKO
- NS2 VONKAJŠIE OCEĽOVÉ SCHODISKO
- NOK5 NOVÉ OKNO, ROZMERY PODĽA KÓT VO VÝKRESE, VIAC INFO VIÐ. VÝKAZ OKIEN/DVERÍ
- NOK6 NOVÉ OKNO, ROZMERY PODĽA KÓT VO VÝKRESE, VIAC INFO VIÐ. VÝKAZ OKIEN/DVERÍ
- NOK7 NOVÉ OKNO, ROZMERY PODĽA KÓT VO VÝKRESE, VIAC INFO VIÐ. VÝKAZ OKIEN/DVERÍ
- NOK8 NOVÉ OKNO, ROZMERY PODĽA KÓT VO VÝKRESE, VIAC INFO VIÐ. VÝKAZ OKIEN/DVERÍ
- NOK9 NOVÉ OKNO, ROZMERY PODĽA KÓT VO VÝKRESE, VIAC INFO VIÐ. VÝKAZ OKIEN/DVERÍ
- D1 P NOVÉ DVERE, ROZMERY PODĽA KÓT VO VÝKRESE, VIAC INFO VIÐ. VÝKAZ OKIEN/DVERÍ
- D2 L NOVÉ DVERE, ROZMERY PODĽA KÓT VO VÝKRESE, VIAC INFO VIÐ. VÝKAZ OKIEN/DVERÍ
- D3 L NOVÉ DVERE, ROZMERY PODĽA KÓT VO VÝKRESE, VIAC INFO VIÐ. VÝKAZ OKIEN/DVERÍ
- D4 P NOVÉ DVERE, ROZMERY PODĽA KÓT VO VÝKRESE, VIAC INFO VIÐ. VÝKAZ OKIEN/DVERÍ
- NS1 SDK PRIEČKA RBI 25MM + 150MM CW PROFIL, MEDZI PROFILY AKUSTICKÁ MINERÁLNA VLNA + OSB DOSKA 20MM + 200 MINERÁLNA VLNA + SILIKÓNOVÁ OMIETKA + BIELY NÁTER 2 VRSTVY
- KL4 VONKAJŠÍ PARAPET Z POZINKOVANÉHO PLECHU, BIELY, RAL 9010, R.Š. 545MM, VIÐ. VÝKAZ
- KL4* VONKAJŠÍ PARAPET Z POZINKOVANÉHO PLECHU, BIELY, RAL 9010, R.Š. 260MM, VIÐ. VÝKAZ


LEGENDA MIESTNOSTÍ

Č.M.	ÚČEL MIESTNOSTI	PLOCHA (M²)	POZNÁMKA
0.1	VZT	55,92	
0.2	SKLAD MÚKY	12,72	
0.3	SKLAD	11,76	
0.4	SKLAD ZEMIAKOV	24,78	
0.5	VÝŤAH	1,10	
0.6	MANIPULAČNÝ PRIESTOR	27,05	
0.7	DIELNÁ ŠKOLNÍKA	8,66	
0.8	SKLAD ŠKOLSKÝ NÁBYTOK	23,26	
0.9	SKLAD	10,06	
0.10	SKLAD OBALOV	21,14	
0.11	SKLAD MASA	9,59	
0.12	CHODBA	14,25	
0.13	SKLAD	6,90	
0.14	SKLAD	6,33	
0.15	SKLAD	6,50	
0.16	SKLAD	11,68	
0.17	SCHODIŠTOVÝ PRIESTOR	3,93	
0.18	SKLAD ŠKOLNÍKA	10,06	

 

POZNÁMKY:

- VŠETKY ROZMERY MUSIA BYŤ PRED VÝROBOU A REALIZÁCIOU ZAMERANÉ DOÐÁVATEĽOM PRIAMO NA STAVBE
- ZHOTOVITEĽ JE POVINNÝ O ZISTENÝCH CHYBÁCH V DOKUMENTÁCII NEODKLADNE INFORMOVAŤ PROJEKTANTA
- VŠETKY VÝŠKOVÉ A DĹŽKOVÉ ROZMERY KONTROLOVAŤ POČAS PRIEBEHU PRÁC NA STAVBE
- PRI ZISTENÍ PRÍPADNEJ NEZROVNALOSTI MEDZI JEDNOTLIVÝMI ČASŤAMI PD JE NUTNÉ KONTAKTOVAŤ PROJEKTANTA
- PRI MONTÁŽNYCH PRÁČACH JE POTREBNÉ DODRŽIAVAŤ TECHNOLOGICKÉ A MONTÁŽNE POSTUPY VÝROBCOV MATERIÁLOV APLIKOVANÝCH PRI VÝSTAVBE
- TECHNICKÚ DOKUMENTÁCIU DOÐÁVATEĽOV JEDNOTLIVÝCH PRVKOV JE NUTNÉ KONZULTOVAŤ S PROJEKTANTOM
- PD SKUTKOVÉHO STAVU, KTORÝ VYPRACOVAL ING. ARCH. JÁN KUNEC, SLUŽILA AKO PODKLAD PRE VYPRACOVANIE TOHTO PROJEKTU. NEZODPOVEDÁME ZA SPRÁVNOSŤ DOKUMENTÁCIE PSV.
- VŠETKY NAVRHOVANÉ MATERIÁLY A PRVKY JE MOŽNÉ NAHRADIŤ EKVIVALENTOM V ROVNAKEJ KVALITATÍVNEJ ÚROVNI PO DOHODE S HIP
- KONCOVÉ PRVKY NA FASÁDE (KAMERY, SVIETIDLÁ, VETRACIE MRIEŽKY A INÉ) PRISPÔSOBIŤ, RESP. PREKOTVIŤ PODĽA ZATEPLENIA FASÁDY
- V PRÍPADE VYUŽITIA INÝCH DRUHOV SVIETIDIEL JE POTREBNÉ AKTUALIZOVAŤ SVETLOTECHNICKÝ POSUDOK

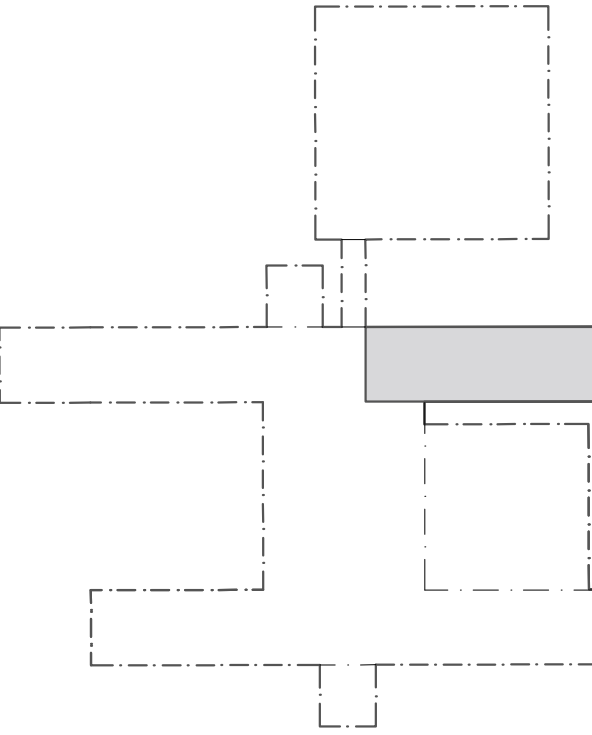

± 0,000= 222,950 = PRÍZEMIE JESTVIUJÚCEHO OBJEKTU - ŠKOLY

AUTORI	Ing. arch. BRANISLAV BANÍK, Ing. arch. JURAJ TALAŠ				Ing. arch. Branislav Banik, autORIZOVANÝ architekt, reg. č. 2514 AA			
HIP.	Ing. arch. BRANISLAV BANÍK, Pri križi 12, 84102, Bratislava							
VYPRACOVAL	Ing. arch. BRANISLAV BANÍK, Ing. arch. JURAJ TALAŠ, Ing. arch. TOMÁŠ BEŇA, Ing. arch. ANDREA FURDOVÁ							
NÁZOV STAVBY	ZVÝŠENIE ENERGETICKEJ EFEKTÍVNOSTI BUDOVY ZŠ MALOKARPATSKÉ NÁM. 1, BA - LAMAČ				Malokarpatské námestie 1 Lamač, 841 03 Bratislava	INVEST. MESTO		
NÁZOV VÝKR.	PÔDORYS 1.PP - Navrhované úpravy				Mestská časť Bratislava Lamač Malokarpatské námestie 9, 841 03 Bratislava			
DÁTUM	JANUÁR 2026		FORMÁT 8x A4 840x297 MM	MIERKA 1:100	026	ZAKÁŽKA Č. PARÉ		
	PSO	01	SO-01	1250		ASR	P01	
ID STAVBY	STUPEŇ DOKUMENT. STAVBY	URČENIE STAVBY	STAVEBNÝ OBJEKT	ID PODĽA VYHLÁŠKY 59/2025	PODROBNÉ ČLENENIE DOKUMENT.	ČÍSLO VÝKRESU	NÁZOV DOKUMENTU	REVÍZIA