S3 STRECHA POD FOTOVOLTAICKÝMI PANELMI

- PVC HYDROIZOL , FATRAFOL 810 BROOF T3 2mm
- SEPARAČNÁ VRSTVA - SKLENNÁ ROHOŽ
- MINERÁLNA VATA 30mm
- SEPARAČNÁ VRSTVA - SKLENNÁ ROHOŽ
- EXISTUJUCA SKLADBA STREŠNÉHO PLÁŠŤA

Pozn. : Do existujúcej fólie strešného plášťa je potrebné urobiť perforáciu aspoň 5% plochy, v každom m2, ktorý prekrývame, t.j. na každý 1x1m aspoň jeden otvor 0,2x0,2m, kvôli prechodu vlhkosti

FOTOVOLATAICKÉ PANELY

LIPEVŇOVACÍ PROFIL FATRAFAST, RAL 7035

NOVÉ KONŠTRUKCIE

JESTVUJÚCI STAV

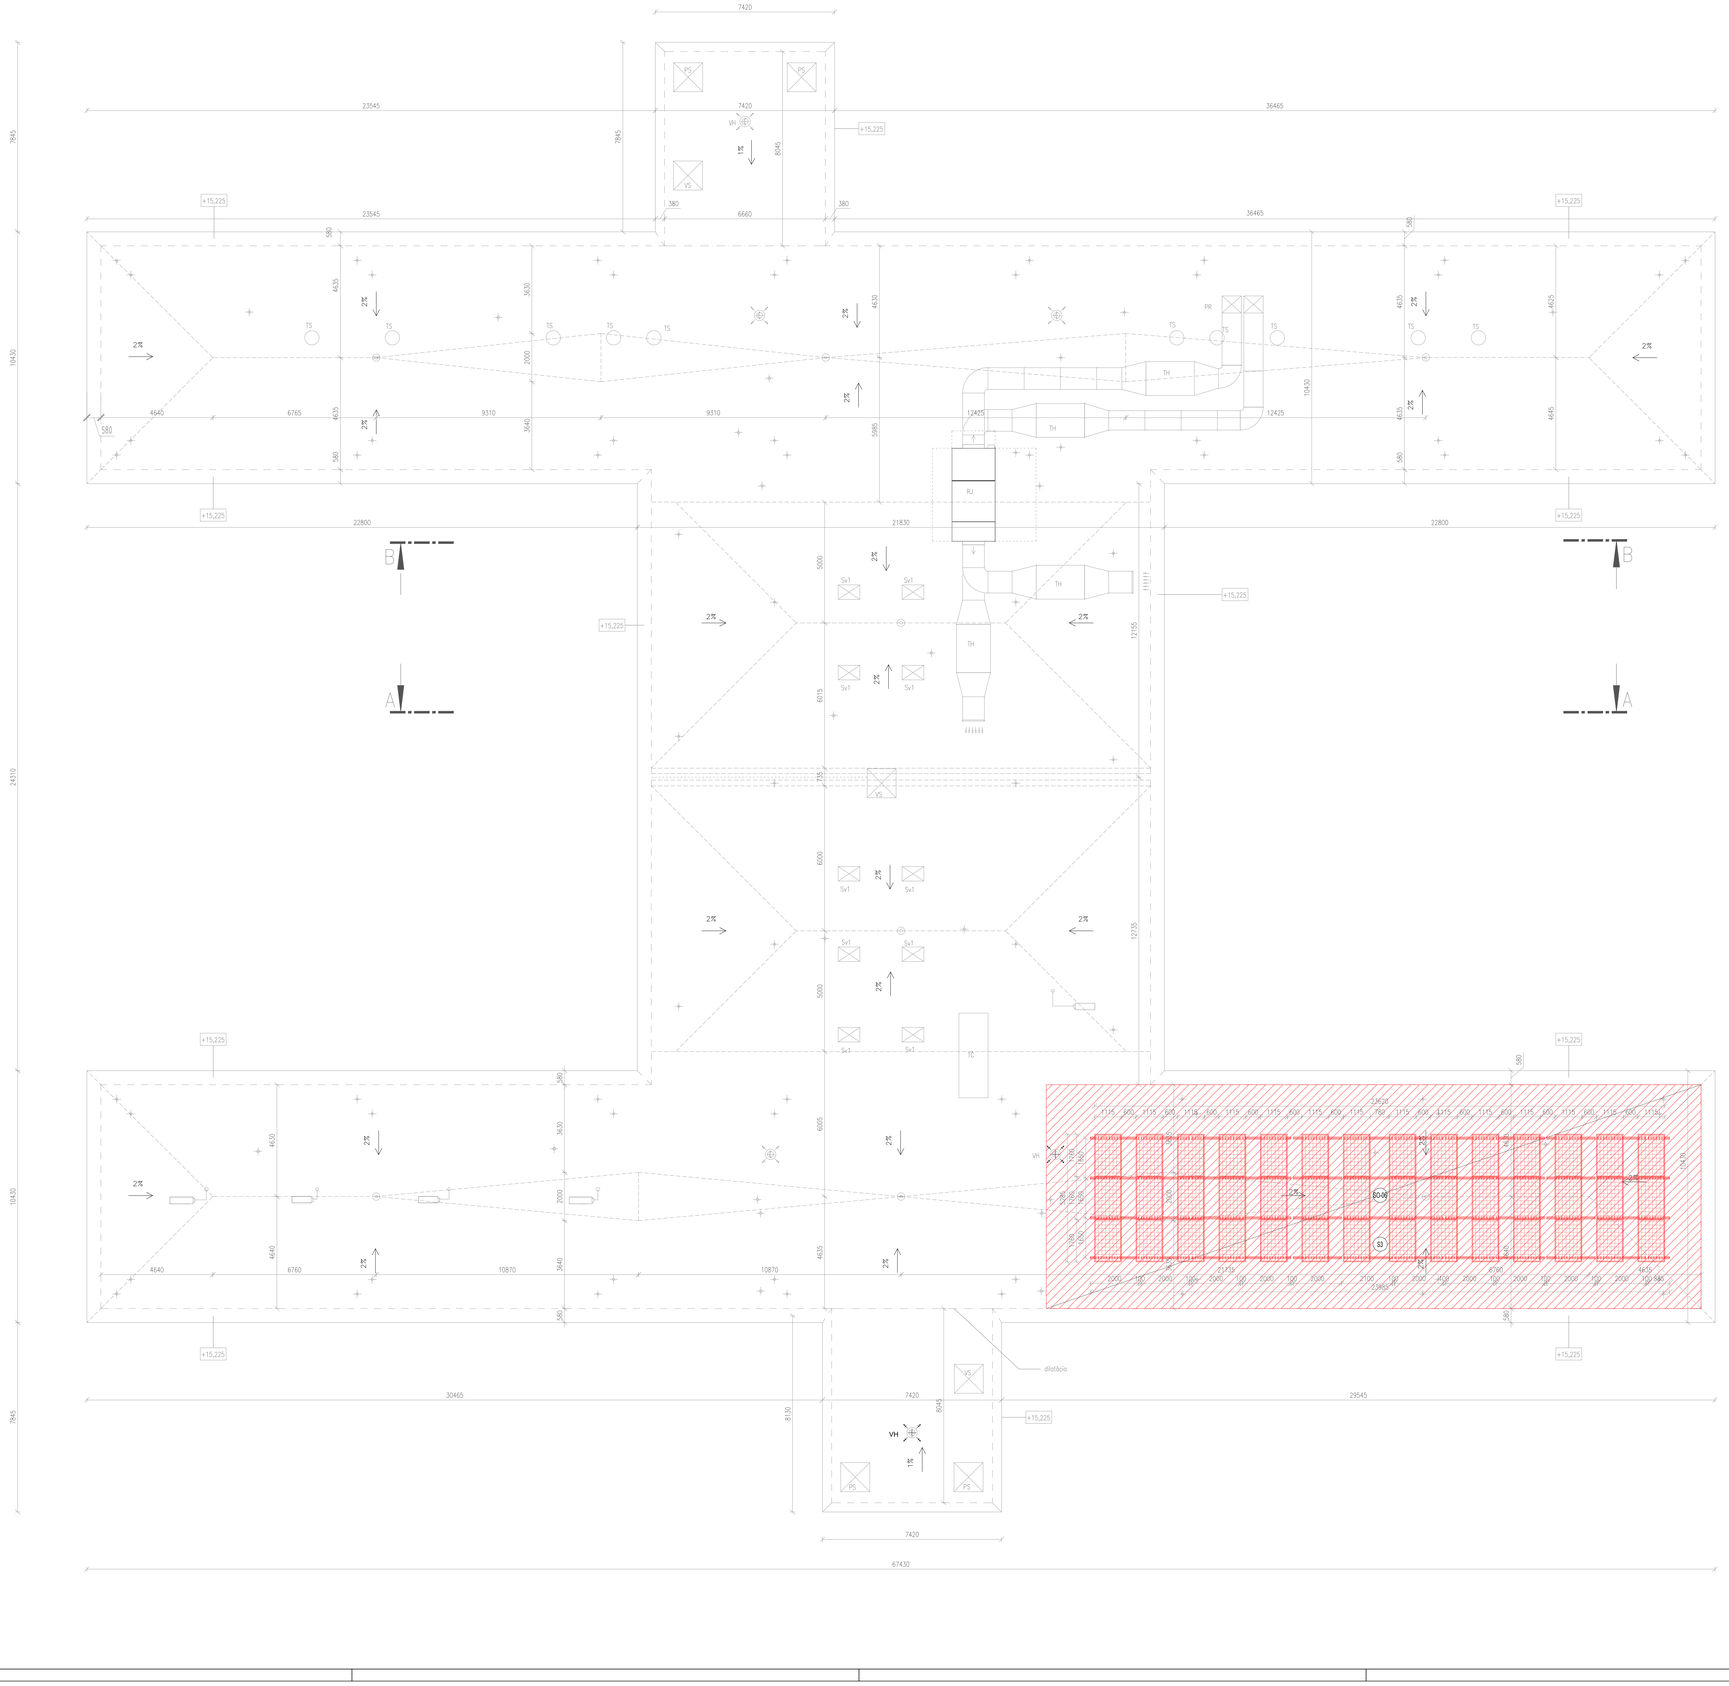

POZNÁMKY:

- VŠETKY ROZMERY MUSIA BYŤ PRED VÝROBOU A REALIZÁCIOU ZAMERANÉ DODÁVATEĽOM PRIAMO NA STAVBE
- ZHOTOVITEĽ JE POVINNÝ O ZISTENÝCH CHYBÁCH V DOKUMENTÁCII NEODKLADNE INFORMOVAŤ PROJEKTANTA
- VŠETKY VÝŠKOVÉ A DĹŽKOVÉ ROZMERY KONTROLOVAŤ POČAS PRIEBEHU PRÁC NA STAVBE
- PRI ZISTENÍ PRÍPADNEJ NEZROVNALOSTI MEDZI JEDNOTLIVÝMI ČASTAMI PD JE NUTNÉ KONTAKTOVAŤ PROJEKTANTA
- PRI MONTÁŽNYCH PRÁCACH JE POTREBNÉ DODRŽIAVAŤ TECHNOLOGICKÉ A MONTÁŽNE POSTUPY VÝROBCOV MATERIÁLOV APLIKOVANÝCH PRI VÝSTAVBE
- TECHNICKÚ DOKUMENTÁCIU DODÁVATEĽOV JEDNOTLIVÝCH PRVKOV JE NUTNÉ KONZULTOVAŤ S PROJEKTANTOM
- PD SKUTKOVÉHO STAVU, KTORÚ VYPRACOVAL ING. ARCH. JÁN KUNEC, SLÚŽILA AKO PODKLAD PRE VYPRACOVANIE TOHTO PROJEKTU. NEZODPOVEDÁME ZA SPRÁVNOSŤ DOKUMENTÁCIE PSV.
- VŠETKY NAVRHOVANÉ MATERIÁLY A PRVKY JE MOŽNÉ NAHRADIŤ EKVIVALENTOM V ROVNAKEJ KVALITATÍVNEJ ÚROVNI PO DOHODE S HIP
- KONCOVÉ PRVKY NA FASÁDE (KAMERY, SVIETIDLÁ, VETRACIE MRIEŽKY A INÉ) PRISPÔSOBIŤ, RESP. PREKOTVIŤ PODĽA ZATEPLENIA FASÁDY
- V PRÍPADE VYUŽITIA INÝCH DRUHOV SVIETIDIEL JE POTREBNÉ AKTUALIZOVAŤ SVETLOTECHNICKÝ POSUDOK

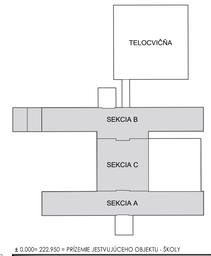

± 0,000= 222.950 = PRÍZEMIE JESTVUJÚCEHO OBJEKTU - ŠKOLY

AUTOR:	Ing. arch. BRANISLAV BANÍK, Ing. arch. JURAJ TALAŠ	Ing. arch. Branislav Baník, autorizovaný architekt, reg. č. 2514 AA
HIP.	Ing. arch. BRANISLAV BANÍK, Pri kríži 12, 84102, Bratislava	
VYPRACOVAL	Ing. arch. BRANISLAV BANÍK, Ing. arch JURAJ TALAŠ, Ing. arch. TOMÁŠ BEŇA, Ing. arch. ANDREA FURDOVÁ	

NÁZOV STAVBY	ZVÝŠENIE ENERGETICKEJ EFEKTÍVNOSTI BUDOVY ZŠ MALOKARPATSKÉ NÁM. 1, BA - LAMAČ	Malokarpatské námestie 1 Lamač, 841 03 Bratislava
NÁZOV VÝKR.	PÔDORYS STRECHY - Navrhované úpravy	Mestská časť Bratislava Lamač Malokarpatské námestie 9, 841 03 Bratislava

DÁTUM	JANUÁR 2026		FORMÁT	15xA4 1050x743MM	MIERKA	1:100	031	ZAKÁZKA Č.	PASÉ
	PSO	01	SO-01	1250	ASR			VYS	01
ID STAVBY	STUPEŇ DOKUMENT. STAVBY	URČENIE STAVBY	STAVEBNÝ OBJEKT	ID PODĽA VYHLÁŠKY 59/2025	PODROBNÉ ČLENENIE DOKUMENT.	ČÍSLO VÝKRESU	NÁZOV DOKUMENTU	REVÍZIA	