



LEGENDA

s.h. = +3,000


- SPODNÁ HRANA STROPU
- STROP S EXISTUJÚCIMI LED SVIETIDLAMI - BEZ ZMENY
- EXISTUJÚCI SADROKARTÓNOVÝ PODHLAD KAZETOVÝ 600X600MM
- NÁTER STROPU A STIEN PO SPODNÚ HRANU PRIEVLAKU ANTRACITOVÝ
- VÝMENA EXISTUJÚCICH HALOGENOVÝCH SVIETIDIEL ZA LED, BEZ ZMENY TVARU
- EXISTUJÚCI SADROKARTÓNOVÝ PODHLAD KAZETOVÝ 600X600MM
- NAVROVANÝ SDK PODHLAD KAZETOVÝ 600X600MM, NAPR. RIGIPS GYPTONE QUATTRO NR.20 S POLOZAPUSTENOU DRÁŽKOU
- SDK STROP PLNÝ - SKLADBA SDK RB 1x12,5MM, NA OCELOVOM JEDNOSMERNOM ROŠTE NA ZÁVESOCH,, NOSNÉ PROFILY CD HR. 30MM, BIELY NÁTER, POVRCH. ÚPRAVA Q3
- STROPNÉ BODOVÉ SVIETIDLO, VÝMENA ZA LED, BEZ ZMENY TVARU
- NÁSTENNÉ BODOVÉ SVIETIDLO, VÝMENA ZA LED, BEZ ZMENY TVARU
- STROPNÉ BODOVÉ SVIETIDLO NAVROVANÉ Ø350MM
- STROPNÉ BODOVÉ SVIETIDLO NAVROVANÉ Ø200MM
- LED SVIETIDLÁ ZAPUSTENÉ V SDK KAZETOVOM STROPE EXISTUJÚCE 600X600MM
- LED SVIETIDLÁ ZAPUSTENÉ V SDK KAZETOVOM STROPE, 600X600MM, 24W, POUŽITIE EXISTUJÚCICH DEMONTOVANÝCH SVIETIDIEL Z PŮVODNÉHO KAZETOVÉHO PODHLADU
- LED SVIETIDLÁ ZAPUSTENÉ V SDK KAZETOVOM STROPE NAVROVANÉ 600X600MM, 33W
- LED SVIETIDLÁ ZAPUSTENÉ V SDK KAZETOVOM STROPE NAVROVANÉ 600X600MM, 28W
- PRISADENÉ SVIETIDLO LINEÁRNE, VÝMENA ZA LED BEZ ZMENY TVARU
- PRISADENÉ SVIETIDLO LINEÁRNE 1500X280MM, VÝMENA ZA LED BEZ ZMENY TVARU
- ZÁVESNÝ AKUSTICKÝ KRUHOVÝ PANEL NAPR. LIKO-S CIRCULO, Ø1100MM, HR. 15MM
- ZÁVESNÝ AKUSTICKÝ KRUHOVÝ PANEL, NAPR. LIKO-S CIRCULO, Ø550MM, HR. 15MM
- ZÁVESNÝ AKUSTICKÝ KRUHOVÝ PANEL, NAPR. LIKO-S CIRCULO, Ø850MM, HR. 15MM
- ZÁVESNÝ AKUSTICKÝ KRUHOVÝ PANEL, NAPR. LIKO-S CIRCULO, Ø350MM, HR. 15MM
- STROPNÝ REPRODUKTOR
- NÁSTENNÝ SENZOR POHYBU A INTENZITY DENNÉHO OSVETLENIA
- REVÍZNE DVIERKA S HLINIKOVÝM RÁMOM, SADROKARTONOVÁ VÝPLŇ: 300x300MM
- PODRUŽNÁ KONŠTRUKCIA - CW PROFIL PRE UCHYTENIE AKUSTICKÝCH PANELOV, VZDIALENOSŤ PROFILOV 50 CM, S.H. ZAVESENIA 2750 MM
- OCELOVÝ NOSNÍK KU KOTVENIU REKUPERAČNÝCH JEDNOTIEK, VIÐ. STATIKA

LEGENDA MIESTNOSTÍ

Č.M.	ÚČEL MIESTNOSTI	PLOCHA M ²	POZNÁMKA
T.1	ŠATŇA	14,40	
T.2	UMÝVAREŇ + WC	19,40	
T.3	ŠATŇA	11,35	
T.4	ŠATŇA	11,25	
T.5	UMÝVAREŇ + WC	19,80	
T.6	ŠATŇA	13,85	
T.7	KABINET	11,25	
T.8	KABINET	11,65	
T.9	CHODBA	51,70	
T.10	ZÁDVERIE	2,40	
T.11	MALÁ TELOCVIČNA	215,20	
T.12	NÁRAĎOVNA	65,00	
T.13	VEĽKÁ TELOCVIČNA	292,30	
T.14	TRAFOSTANICA	19,20	
T.15	ROZVODNÁ	22,90	
T.16	VZT	17,90	
T.17	HERŇA	68,50	
T.18	--	10,40	

POZNÁMKY:

- VŠETKY ROZMERY MUSIA BYŤ PRED VÝROBOU A REALIZÁCIOU ZAMERANÉ DODÁVATEĽOM PRIAMO NA STAVBE
- ZHOTOVITEĽ JE POVINNÝ O ZISTENÝCH CHYBÁCH V DOKUMENTÁCII NEODKLADNE INFORMOVAŤ PROJEKTANTA
- VŠETKY VÝŠKOVÉ A DĹŽKOVÉ ROZMERY KONTROLOVAŤ POČAS PRIEBEHU PRÁČ NA STAVBE
- PRI ZISTENÍ PRÍPADNEJ NEZROVNALOSTI MEDZI JEDNOTLIVÝMI ČASŤAMI PD JE NUTNÉ KONTAKTOVAŤ PROJEKTANTA
- PRI MONTÁŽNYCH PRÁČACH JE POTREBNÉ DODRŽIAVAŤ TECHNOLOGICKÉ A MONTÁŽNE POSTUPY VÝROBCOV MATERIÁLOV APLIKOVANÝCH PRI VÝSTAVBE
- TECHNICKÚ DOKUMENTÁCIU DODÁVATEĽOV JEDNOTLIVÝCH PRVKOV JE NUTNÉ KONZULTOVAŤ S PROJEKTANTOM
- PD SKUTKOVÉHO STAVU, KTORÚ VYPRACOVAL ING. ARCH. JÁN KUNEC, SLUŽILA AKO PODKLAD PRE VYPRACOVANIE TOHTO PROJEKTU. NEZODPOVEDÁME ZA SPRÁVNOSŤ DOKUMENTÁCIE PSV.
- VŠETKY NAVROVANÉ MATERIÁLY A PRVKY JE MOŽNÉ NAHRADIŤ EKIVALENTOM V ROVNAKEJ KVALITATÍVNEJ ÚROVNI PO DOHODE S HIP
- KONCOVÉ PRVKY NA FASÁDE (KAMERY, SVIETIDLÁ, VETRACIE MRIEŽKY A INÉ) PRISPÔSOBIŤ, RESP. PREKOTVIŤ PODĽA ZATEPLENIA FASÁDY
- V PRÍPADE VYUŽITIA INÝCH DRUHOV SVIETIDIEL JE POTREBNÉ AKTUALIZOVAŤ SVETLOTECHNICKÝ POSUDOK

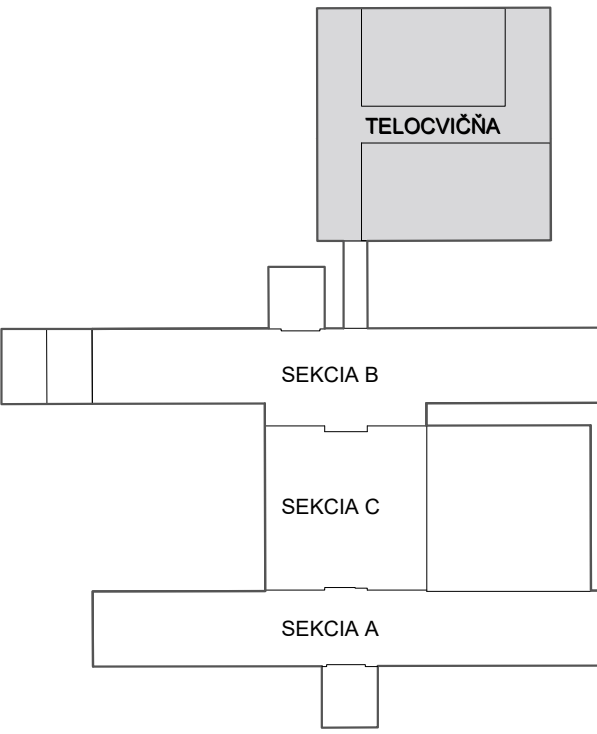

± 0,000 = 222,950 = PRÍZEMIE JEŠTUVJÚCEHO OBJEKTU - ŠKOLY

AUTORI	Ing. arch. BRANISLAV BANIK, Ing. arch. JURAJ TALAŠ HP. Ing. arch. BRANISLAV BANIK, Pri križi 12, 84102, Bratislava Ing. arch. BRANISLAV BANIK, Ing. arch. JURAJ TALAŠ, Ing. arch. TOMÁŠ BEŇA, Ing. arch. ANDREA FURDOVÁ	Ing. arch. Branislav Banik, autorizovaný architekt, reg.č. 2514 AA
NAZOV STAVBY	ZVÝŠENIE ENERGETICKEJ EFEKTIVNOSTI BUDOVY ZŠ MALOKARPATSKÉ NÁM. 1, BA - LAMAC	Malokarpatské námestie 1 Lamac, 841 03 Bratislava
NAZOV VÝKR.	PÓDORYS STROPOV - 1.NP TELOCVIČNA Búracie práce	Mestská časť Bratislava Lamac Malokarpatské námestie 9, 841 03 Bratislava
DATUM	JANUÁR 2026	FORMÁT 8xA4 840x500MM
STUPEŇ DOKUMENT. STAVBY	01	MIERKA 1:100
URČENIE STAVBY	SO-01	037
STAVEBNÝ OBJEKT	1250	00
ID PODLA VÝHLÁŠKY 59/2025	ASR	00
PODROBNÉ ČLENENIE DOKUMENT.	ČÍSLO VÝKRESU	00
NAZOV DOKUMENTU	REVÍZIA	00