+15,225 (navrhovaná výška atiky)
S3
+11,720
Projekt nerieši 4.NP objektu
KL6
N15
KL5
existujúce okno po úprave osadené do rovnakej pozície
N10
N11
N15A
NST2
KL4
1540
2060
7190
250
2100
3270

LEGENDA

N01	SILIKÓNOVÁ OMIETKA NAPR. BOLIX SIT - 32B, TEPELNÁ IZOLÁCIA HR. 200MM
N01A	SILIKÓNOVÁ OMIETKA NAPR. BOLIX SIT - 32B, TEPELNÁ IZOLÁCIA HR. 40MM
N02	SILIKÓNOVÁ OMIETKA NAPR. BOLIX SIT - 32D, TEPELNÁ IZOLÁCIA HR. 200MM
N02A	SILIKÓNOVÁ OMIETKA NAPR. BOLIX SIT - 32D, TEPELNÁ IZOLÁCIA HR. 40MM
N10	SILIKÓNOVÁ OMIETKA NAPR. BOLIX SIT - 03F, TEPELNÁ IZOLÁCIA HR. 200MM
N10A	SILIKÓNOVÁ OMIETKA NAPR. BOLIX SIT - 03F, TEPELNÁ IZOLÁCIA HR. 40MM
N11	SILIKÓNOVÁ OMIETKA NAPR. BOLIX SIT - 03D, TEPELNÁ IZOLÁCIA HR. 200MM
N11A	SILIKÓNOVÁ OMIETKA NAPR. BOLIX SIT - 03D, TEPELNÁ IZOLÁCIA HR. 40MM
N12	SILIKÓNOVÁ OMIETKA NAPR. BOLIX SIT - 03B, TEPELNÁ IZOLÁCIA HR. 200MM
N12A	SILIKÓNOVÁ OMIETKA NAPR. BOLIX SIT - 03B, TEPELNÁ IZOLÁCIA HR. 40MM
N12B	SILIKÓNOVÁ OMIETKA NAPR. BOLIX SIT - 03B, TEPELNÁ IZOLÁCIA HR. 170MM
N13	SILIKÓNOVÁ OMIETKA NAPR. BOLIX SIT - 38D, TEPELNÁ IZOLÁCIA HR. 200MM
N15	SILIKÓNOVÁ OMIETKA NAPR. BOLIX SIT - BIELA, TEPELNÁ IZOLÁCIA HR. 200MM
N15A	SILIKÓNOVÁ OMIETKA NAPR. BOLIX SIT - BIELA, TEPELNÁ IZOLÁCIA HR. 40MM
N15B	SILIKÓNOVÁ OMIETKA NAPR. BOLIX SIT - BIELA, TEPELNÁ IZOLÁCIA HR. 100MM
N15C	SILIKÓNOVÁ OMIETKA NAPR. BOLIX SIT - BIELA, TEPELNÁ IZOLÁCIA HR. 140MM
N15D	SILIKÓNOVÁ OMIETKA NAPR. BOLIX SIT - BIELA, TEPELNÁ IZOLÁCIA HR. 250MM
N15E	SILIKÓNOVÁ OMIETKA NAPR. BOLIX SIT - BIELA, TEP. IZOLÁCIA XPS HR. 200MM
N15F	SILIKÓNOVÁ OMIETKA NAPR. BOLIX SIT - BIELA, TEP. IZOLÁCIA XPS HR. 140MM
N18	ŽÁLÚZIOVÝ KASTLÍK
N19	EXIST. PERGOLA S NOVÝM POLYKARBONÁTOVÝM PRESTREŠENÍM, POVRCH OČISTIŤ A NÁSLEDNE NATRIEŤ 2 VRSTVAMI EXTERIÉROVEJ FARBY RAL 7022
N20	BOSÁŽNA LIŠTA
N21	SAMOČINNÁ PRETLAKOVÁ ŽALÚZIA VK 20
N22	HYDROIZOLAČNÁ FÓLIA, NAPR. FATRAFOL
N25	VYROVNANIE A ÚPRAVA POVRCHU EXIST. BETÓN. SCHODISKA PLASTMALTOU SIKAFLOOR 160 S KREMIČITÝM PIESKOM + NÁTER SIKAFLOOR 359N RAL 7035 + POSYP ABRAZÍVOM
N26	BIELE UMÝVADLO, NAPR. JIKA LYRA PLUS, 55x40CM, SIFON BIELY PLASTOVÝ, BATÉRIA NOVASERVIS FERRO TALASA - CHRÓM
N27	VÝPLŇ RÁMU S OTVOROM PRE VZT, SMREKOVÝ ZLEPENEC HR. 20MM, NÁTER PODĽA VZORKOVNÍKA DODÁVATEĽA, PRISPÔSOBIŤ FARBE EXIST. RÁMU DVERÍ
N28	STOLÁRSKE VÝROBKY - SKRINE; VÝŠKA PO S.H. PODHĽADU; MATERIÁL DTDL; DEKOR PRISPÔSOBIŤ DEKORU EXISTUJÚCEJ SKRINI V DANEJ ČASTII
N29	DAŽĎOVÁ VPUSŤ
N30	ASFALTOVÁ PENETRÁCIA + HYDROIZOLAČNÁ VRSTVA (ASFALTOVÉ PÁSY) + T.I XPS HR. 50MM + NOPOVÁ FÓLIA
N31	ASFALTOVÁ PENETRÁCIA + HYDROIZOLAČNÁ VRSTVA (ASFALTOVÉ PÁSY) + T.I XPS HR. 40MM + NOPOVÁ FÓLIA
N32	ASFALTOVÁ PENETRÁCIA + HYDROIZOLAČNÁ VRSTVA (ASFALTOVÉ PÁSY) + T.I XPS HR. 200MM + NOPOVÁ FÓLIA
NS1	VONKAJŠIE OCEĽOVÉ SCHODISKO
NS2	VONKAJŠIE OCEĽOVÉ SCHODISKO
NOK1	NOVÉ OKNO, ROZMERY PODĽA KÓT VO VÝKRESE, VIAC INFO VIĎ. VÝKAZ OKIEN/DVERÍ
NOK2	NOVÉ OKNO, ROZMERY PODĽA KÓT VO VÝKRESE, VIAC INFO VIĎ. VÝKAZ OKIEN/DVERÍ
NOK3	NOVÉ OKNO, ROZMERY PODĽA KÓT VO VÝKRESE, VIAC INFO VIĎ. VÝKAZ OKIEN/DVERÍ
NOK4	NOVÉ OKNO, ROZMERY PODĽA KÓT VO VÝKRESE, VIAC INFO VIĎ. VÝKAZ OKIEN/DVERÍ
NOK5	NOVÉ OKNO, ROZMERY PODĽA KÓT VO VÝKRESE, VIAC INFO VIĎ. VÝKAZ OKIEN/DVERÍ
NOK6	NOVÉ OKNO, ROZMERY PODĽA KÓT VO VÝKRESE, VIAC INFO VIĎ. VÝKAZ OKIEN/DVERÍ
NOK7	NOVÉ OKNO, ROZMERY PODĽA KÓT VO VÝKRESE, VIAC INFO VIĎ. VÝKAZ OKIEN/DVERÍ
NOK8	NOVÉ OKNO, ROZMERY PODĽA KÓT VO VÝKRESE, VIAC INFO VIĎ. VÝKAZ OKIEN/DVERÍ
NOK9	NOVÉ OKNO, ROZMERY PODĽA KÓT VO VÝKRESE, VIAC INFO VIĎ. VÝKAZ OKIEN/DVERÍ
D1/P	NOVÉ DVERE, ROZMERY PODĽA KÓT VO VÝKRESE, VIAC INFO VIĎ. VÝKAZ OKIEN/DVERÍ
D2/L	NOVÉ DVERE, ROZMERY PODĽA KÓT VO VÝKRESE, VIAC INFO VIĎ. VÝKAZ OKIEN/DVERÍ
D3/L	NOVÉ DVERE, ROZMERY PODĽA KÓT VO VÝKRESE, VIAC INFO VIĎ. VÝKAZ OKIEN/DVERÍ
D4/P	NOVÉ DVERE, ROZMERY PODĽA KÓT VO VÝKRESE, VIAC INFO VIĎ. VÝKAZ OKIEN/DVERÍ
NST1	SDK PRIEČKA RBI 25MM + 150MM CW PROFIL, MEDZI PROFILY AKUSTICKÁ MINERÁLNA VLNA + OSB DOSKA 20MM + 200 MINERÁLNA VLNA + SILIKÓNOVÁ OMIETKA + BIELY NÁTER 2 VRSTVY
NST2	SDK PRIEČKA RF HR. 25MM + 150MM CW PROFIL, MEDZI PROFILY AKUSTICKÁ MINERÁLNA VLNA + OSB DOSKA 20MM + 200 MINERÁLNA VLNA + SILIKÓNOVÁ OMIETKA + BIELY NÁTER 2 VRSTVY
NST3	SDK PRIEČKA RF HR.25MM + 50MM CW PROFIL, MEDZI PROFILY AKUSTICKÁ MINERÁLNA VLNA + BIELY NÁTER 2 VRSTVY
NST4	SDK PRIEČKA RF HR.25MM + 75MM CW PROFIL, MEDZI PROFILY AKUSTICKÁ MINERÁLNA VLNA + BIELY NÁTER 2 VRSTVY
KL1	OZÁVETERNÁ LIŠTA R.Š.= 330MM - POPLASTOVANÝ PLECH, VIĎ. VÝKAZ
KL2	VNÚTORNÝ UHOLNÍK R.Š.= 70MM - POPLASTOVANÝ PLECH, VIĎ. VÝKAZ
KL3	ŠTARTOVACIA STENOVÁ LIŠTA R.Š= 100MM - POPLASTOVANÝ PLECH, VIĎ. VÝKAZ
KL4	VONKAJŠÍ PARAPET Z POZINKOVANÉHO PLECHU, BIELY, RAL 9010, R.Š. 545MM, VIĎ. VÝKAZ
KL4*	VONKAJŠÍ PARAPET Z POZINKOVANÉHO PLECHU, BIELY, RAL 9010, R.Š. 260MM, VIĎ. VÝKAZ
KL5	VONKAJŠÍ PARAPET Z POZINKOVANÉHO PLECHU, SIVÝ, RAL 7022, R.Š. 335MM, VIĎ. VÝKAZ
KL6	ATIKOVÝ PLECH, FAREBNÝ POZINKOVANÝ PLECH RAL 7022, VIĎ. VÝKAZ
KL7	ATIKOVÝ PLECH, FAREBNÝ POZINKOVANÝ PLECH RAL 7022, R.Š. 740MM, VIĎ. VÝKAZ
KL8	VONKAJŠÍ PARAPET Z POZINKOVANÉHO PLECHU, BIELY, RAL 9010, R.Š. 415MM, VIĎ. VÝKAZ

S2 STRECHA PREPOJOVACIEHO KRČKA

PVC HYDROIZOL., FATRAFOL 810, RAL 7035		2mm
GEOTEXTÍLIA min 200g/m2		2mm
OSB DOSKA TYP 3		30mm
POLYSTYRÉN EPS 100	2x	100mm
+ KRÍŽOVÁ DREVENÁ PODKONŠTRUKCIA 60x100mm		
PAROZÁBRANA - ASFALTOVÉ PÁSY FATRABIT		4mm
ASFALTOVÁ PENETRÁCIA		
VYSUŠENÝ OČISTENÝ PÔVODNÝ PODKLAD /DREVO/		

S3 STRECHA POD FOTOVOLTAICKÝMI PANELMI

PVC HYDROIZOL., FATRAFOL 810 BROOF T3	2mm
SEPARAČNÁ VRSTVA - SKLENNÁ ROHOŽ	
MINERÁLNA VATA	30mm
SEPARAČNÁ VRSTVA - SKLENNÁ ROHOŽ	
EXISTUJÚCA SKLADBA STREŠNÉHO PLÁŠŤA	

Pozn.: Do existujúcej fólie strešného plášťa je potrebné urobiť perforáciu aspoň 5% plochy, v každom m2, ktorý prekrývame, t.j. na každý 1x1m aspoň jeden otvor 0,2x0,2m, kvôli prechodu vlhkosti

F1 FASÁDA

OČISTENÁ EXIST. FASÁDA /bez. keram podkladu/	
WEBER DUR JADROVÁ OMIETKA	4mm
PENETRÁCIA WEBER 700	
LEPIDLO WEBER THERM KPS	5mm
MINERÁLNA VLNA - ISOVER TF PROFI + kotvenie skrutkovacou kotvou s oceľ tŕňom	200mm
SKLOVLÁKNITÁ MRIEŽKA WEBER VERTEX 160g/m	
ARMOVACIA VRSTVA WEBER THERM KPS	4mm
PENETRÁCIA WEBER 700	
FASÁDNA OMIETKA WEBERPAS AQUABALANCE roztieraná tenkovrstvová zrno 2,0mm	2mm

/hrúbkú zateplenia a farbu omietky v skladbách prispôsobiť podľa položiek N01-N15/

F1* FASÁDA

OČISTENÁ EXIST. FASÁDA /bez. keram podkladu/	
WEBER DUR JADROVÁ OMIETKA	4mm
PENETRÁCIA WEBER 700	
LEPIDLO WEBER THERM KPS	5mm
POLYSTYRÉN XPS + kotvenie skrutkovacou kotvou s oceľ tŕňom	200mm
SKLOVLÁKNITÁ MRIEŽKA WEBER VERTEX 160g/m	
ARMOVACIA VRSTVA WEBER THERM KPS	4mm
PENETRÁCIA WEBER 700	
FASÁDNA OMIETKA WEBERPAS AQUABALANCE roztieraná tenkovrstvová zrno 2,0mm	2mm

/hrúbkú zateplenia a farbu omietky v skladbách prispôsobiť podľa položiek N15E a N15F

LEGENDA

▨	TEPELNÁ IZOLÁCIA; MINERÁLNA VLNA; HR. VIĎ DETAILY
—	NOVÉ KONŠTRUKCIE
—	JESTVUJÚCI STAV

POZNÁMKY:

- VŠETKY ROZMERY MUSIA BYŤ PRED VÝROBOU A REALIZÁCIOU ZAMERANÉ DODÁVATEĽOM PRIAMO NA STAVBE
- ZHOTOVITEĽ JE POVINNÝ O ZISTENÝCH CHYBÁCH V DOKUMENTÁCIÍ NEODKLADNE INFORMOVAŤ PROJEKTANTA
- VŠETKY VÝŠKOVÉ A DĹŽKOVÉ ROZMERY KONTROLOVAŤ POČAS PRIEBEHU PRÁC NA STAVBE
- PRI ZISTENÍ PRÍPADNEJ NEZROVNALOSTI MEDZI JEDNOTLIVÝMI ČASTAMI PD JE NUTNÉ KONTAKTOVAŤ PROJEKTANTA
- PRI MONTÁŽNYCH PRÁCACH JE POTREBNÉ DODRŽIAVAŤ TECHNOLOGICKÉ A MONTÁŽNE POSTUPY VÝROBCOV MATERIÁLOV APLIKOVANÝCH PRI VÝSTAVBE
- TECHNICKÚ DOKUMENTÁCIU DODÁVATEĽOV JEDNOTLIVÝCH PRVKOV JE NUTNÉ KONZULTOVAŤ S PROJEKTANTOM
- PD SKUTKOVÉHO STAVU, KTORÚ VYPRACOVAL ING. ARCH. JÁN KUNEC, SLÚŽILA AKO PODKLAD PRE VYPRACOVANIE TOHTO PROJEKTU. NEZODPOVEDÁME ZA SPRÁVNOSŤ DOKUMENTÁCIE PSV.
- VŠETKY NAVRHOVANÉ MATERIÁLY A PRVKY JE MOŽNÉ NAHRADIŤ EKVIVALENTOM V ROVNAKEJ KVALITATÍVNEJ ÚROVNI PO DOHODE S HIP
- KONCOVÉ PRVKÝ NA FASÁDE (KAMERY, SVIETIDLÁ, VETRACIE MRIEŽKY A INÉ) PRISPÔSOBIŤ, RESP. PREKOTVIŤ PODĽA ZATEPLENIA FASÁDY
- V PRÍPADE VYUŽITIA INÝCH DRUHOV SVIETIDIEL JE POTREBNÉ AKTUALIZOVAŤ SVETLOTECHNICKÝ POSUDOK

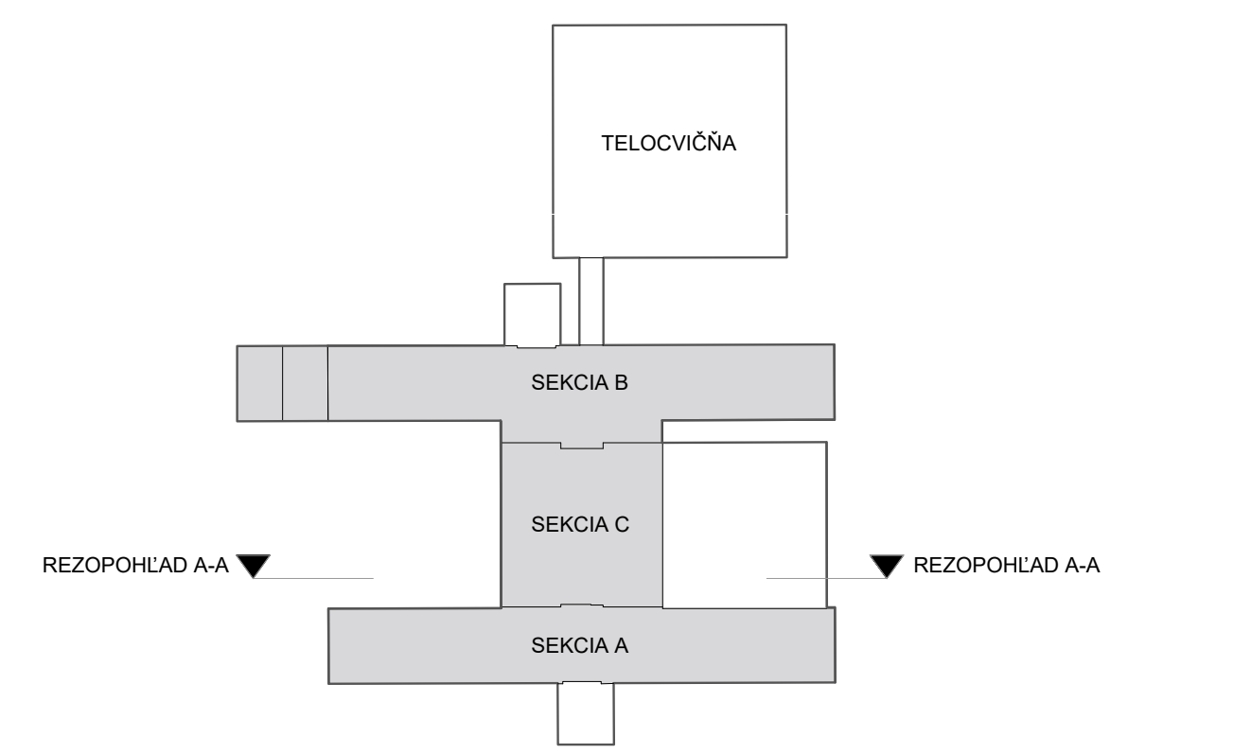

± 0,000= 222,950 = PRÍZEMIE JESTVUJÚCEHO OBJEKTU - ŠKOLY

AUTORI	**Ing. arch. BRANISLAV BANÍK, Ing. arch. JURAJ TALAŠ**	**Ing. arch. Branislav Baník, autorizovaný architekt, reg. č. 2514 AA**
HIP.	**Ing. arch. BRANISLAV BANÍK, Pri kríži 12, 84102, Bratislava**	
VYPRACOVAL	**Ing. arch. BRANISLAV BANÍK, Ing. arch JURAJ TALAŠ, Ing. arch. TOMÁŠ BEŇA, Ing. arch. ANDREA FURDOVÁ**	

NÁZOV STAVBY	**ZVÝŠENIE ENERGETICKEJ EFEKTÍVNOSTI BUDOVY ZŠ MALOKARPATSKÉ NÁM. 1, BA - LAMAČ**	**Malokarpatské námestie 1 Lamač, 841 03 Bratislava**	MIESTO
NÁZOV VÝKR.	**REZOPOHĽAD A-A´ - Navrhované úpravy**	**Mestská časť Bratislava Lamač Malokarpatské námestie 9, 841 03 Bratislava**	INVEST.

DÁTUM	**JANUÁR 2026**		FORMÁT **20xA4 2100x594MM**		MIERKA **1:50**	**038**	ZAKÁZKA Č.	PARÉ
	PSO	01	SO-01	1250	ASR		REZ	01
ID STAVBY	STUPEŇ DOKUMENT. STAVBY	URČENIE STAVBY	STAVEBNÝ OBJEKT	ID PODĽA VYHLÁŠKY 59/2025	PODROBNÉ ČLENENIE DOKUMENT.	ČÍSLO VÝKRESU	NÁZOV DOKUMENTU	REVÍZIA