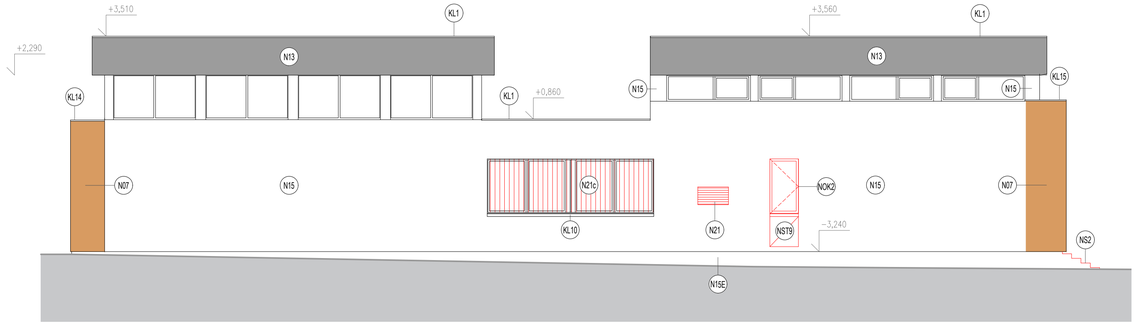


LEGENDA

N07	SILIKÓNOVÁ OMIETKA NAPR. BOLIX SIT - 10B, TEPELNÁ IZOLÁCIA HR. 200MM
N07A	SILIKÓNOVÁ OMIETKA NAPR. BOLIX SIT - 10B, TEPELNÁ IZOLÁCIA HR. 40MM
N08	SILIKÓNOVÁ OMIETKA NAPR. BOLIX SIT - 10D, TEPELNÁ IZOLÁCIA HR. 200MM
N08A	SILIKÓNOVÁ OMIETKA NAPR. BOLIX SIT - 10D, TEPELNÁ IZOLÁCIA HR. 40MM
N09	SILIKÓNOVÁ OMIETKA NAPR. BOLIX SIT - 10F, TEPELNÁ IZOLÁCIA HR. 200MM
N09A	SILIKÓNOVÁ OMIETKA NAPR. BOLIX SIT - 10F, TEPELNÁ IZOLÁCIA HR. 40MM
N10	SILIKÓNOVÁ OMIETKA NAPR. BOLIX SIT - 03F, TEPELNÁ IZOLÁCIA HR. 200MM
N10A	SILIKÓNOVÁ OMIETKA NAPR. BOLIX SIT - 03F, TEPELNÁ IZOLÁCIA HR. 40MM
N11	SILIKÓNOVÁ OMIETKA NAPR. BOLIX SIT - 03D, TEPELNÁ IZOLÁCIA HR. 200MM
N11A	SILIKÓNOVÁ OMIETKA NAPR. BOLIX SIT - 03D, TEPELNÁ IZOLÁCIA HR. 40MM
N12	SILIKÓNOVÁ OMIETKA NAPR. BOLIX SIT - 03B, TEPELNÁ IZOLÁCIA HR. 200MM
N12A	SILIKÓNOVÁ OMIETKA NAPR. BOLIX SIT - 03B, TEPELNÁ IZOLÁCIA HR. 40MM
N12B	SILIKÓNOVÁ OMIETKA NAPR. BOLIX SIT - 03B, TEPELNÁ IZOLÁCIA HR. 170MM
N13	SILIKÓNOVÁ OMIETKA NAPR. BOLIX SIT - 38D, TEPELNÁ IZOLÁCIA HR. 200MM
N15	SILIKÓNOVÁ OMIETKA NAPR. BOLIX SIT - BIELA, TEPELNÁ IZOLÁCIA HR. 200MM
N15A	SILIKÓNOVÁ OMIETKA NAPR. BOLIX SIT - BIELA, TEPELNÁ IZOLÁCIA HR. 40MM
N15B	SILIKÓNOVÁ OMIETKA NAPR. BOLIX SIT - BIELA, TEPELNÁ IZOLÁCIA HR. 100MM
N15C	SILIKÓNOVÁ OMIETKA NAPR. BOLIX SIT - BIELA, TEPELNÁ IZOLÁCIA HR. 140MM
N15D	SILIKÓNOVÁ OMIETKA NAPR. BOLIX SIT - BIELA, TEPELNÁ IZOLÁCIA HR. 250MM
N15E	SILIKÓNOVÁ OMIETKA NAPR. BOLIX SIT - BIELA, TEP. IZOLÁCIA XPS HR. 200MM
N15F	SILIKÓNOVÁ OMIETKA NAPR. BOLIX SIT - BIELA, TEP. IZOLÁCIA XPS HR. 140MM
N18	ŽALÚZIOVÝ KASTLÍK
N19	EXIST. PERGOLA S NOVÝM POLYKARBONÁTOVÝM PRESTREŠENÍM, POVRCH OČISTIŤ A NÁSLEDNE NATRIEŤ 2 VRSTVAMI EXTERIÉROVEJ FARBY RAL 7022
N20	BOSÁŽNA LIŠTA
N21	SAMOČINNÁ PRETLAKOVÁ ŽALÚZIA VK 20
N22	HYDROIZOLAČNÁ FÓLIA, NAPR. FATRAFOL
NS1	VONKAJŠIE OCEĽOVÉ SCHODISKO
NS2	VONKAJŠIE OCEĽOVÉ SCHODISKO

NOK2	NOVÉ OKNO, ROZMERY PODĽA KÓT VO VÝKRESE, VIAC INFO VIĎ. VÝKAZ OKIEN/DVERÍ
NST1	SDK PRIEČKA RBI 25MM + 150MM CW PROFIL, MEDZI PROFILY AKUSTICKÁ MINERÁLNA VLNA + OSB DOSKA 20MM + 200 MINERÁLNA VLNA + SILIKÓNOVÁ OMIETKA + BIELY NÁTER 2 VRSTVY
NST2	SDK PRIEČKA RF HR. 25MM + 150MM CW PROFIL, MEDZI PROFILY AKUSTICKÁ MINERÁLNA VLNA + OSB DOSKA 20MM + 200 MINERÁLNA VLNA + SILIKÓNOVÁ OMIETKA + BIELY NÁTER 2 VRSTVY
NST3	SDK PRIEČKA RF HR.25MM + 50MM CW PROFIL, MEDZI PROFILY AKUSTICKÁ MINERÁLNA VLNA + BIELY NÁTER 2 VRSTVY
NST4	SDK PRIEČKA RF HR.25MM + 75MM CW PROFIL, MEDZI PROFILY AKUSTICKÁ MINERÁLNA VLNA + BIELY NÁTER 2 VRSTVY
NST5	SDK PRIEČKA 2xRF HR.25MM + 50MM CW PROFIL, MEDZI PROFILY AKUSTICKÁ MINERÁLNA VLNA + BIELY NÁTER 2 VRSTVY, POŽIARNÁ ODOLNOSŤ REI 30MIN.
NST6	MURIVO YTONG HR 100MM + VÁPENNOCEMENTOVÁ OMIETKA 10MM + BIELY NÁTER 2 VRSTVY, MURIVO ZAROVNAŤ S HRANOU EXISTUJÚCEJ STENY DO ROVINY
NST7	MURIVO YTONG HR 125MM + VÁPENNOCEMENTOVÁ OMIETKA 10MM + BIELY NÁTER 2 VRSTVY, MURIVO ZAROVNAŤ S HRANOU EXISTUJÚCEJ STENY DO ROVINY
NST8	SILIKÓNOVÁ OMIETKA NAPR. BOLIX SIT - BIELA, TEPELNÁ IZOLÁCIA HR. 200MM, MURIVO YTONG HR 150mm, POLYSTYRÉN XPS HR. 20 MM + TENKOVRSTVOVÁ OMIETKA
NST9	SILIKÓNOVÁ OMIETKA NAPR. BOLIX SIT - BIELA, TEPELNÁ IZOLÁCIA HR. 200MM, MURIVO YTONG HR 200mm
KL1	OZÁVETERNÁ LIŠTA R.Š.= 330MM - POPLASTOVANÝ PLECH, VIĎ. VÝKAZ
KL10	VONKAJŠÍ PARAPET Z POZINKOVANÉHO PLECHU, BIELY, RAL 9010, R.Š. 505MM, VIĎ. VÝKAZ
KL11	VONKAJŠÍ PARAPET Z POZINKOVANÉHO PLECHU, BIELY, RAL 9010, R.Š. 335MM, VIĎ. VÝKAZ
KL12	DAŽĎOVÁ RÍNA, NAPR. KJG VEĽKOSŤ 105, R.Š. 250MM, VIĎ. VÝKAZ
KL13	DAŽĎOVÝ ZVOD KRUHOVÝ, NAPR. KJG VEĽKOSŤ 100, R.Š. 320MM, VIĎ. VÝKAZ
KL14	ATIKOVÝ PLECH, FAREBNÝ POZINKOVANÝ PLECH RAL 9010, VIĎ. VÝKAZ
KL15	ATIKOVÝ PLECH, FAREBNÝ POZINKOVANÝ PLECH RAL 9010, VIĎ. VÝKAZ

LEGENDA

TEPELNÁ IZOLÁCIA; MINERÁLNA VLNA; HR. VIĎ DETAILY

NOVÉ KONŠTRUKCIE


JESTVUJÚCI STAV

F1	FASÁDA	
	OČISTENÁ EXIST. FASÁDA /bez. keram podkladu/	
	WEBER DUR JADROVÁ OMIETKA	4mm
	PENETRÁCIA WEBER 700	
	LEPIDLO WEBER THERM KPS	5mm
	MINERÁLNA VLNA - ISOVER TF PROFI + kotvenie skrutkovacou kotvou s oceľ tŕňom	200mm
	SKLOVLÁKNITÁ MRIEŽKA WEBER VERTEX 160g/m	
	ARMOVACIA VRSTVA WEBER THERM KPS	4mm
	PENETRÁCIA WEBER 700	
	FASÁDNA OMIETKA WEBERPAS AQUABALANCE roztieraná tenkovrstvová zrno 2,0mm	2mm

/hrúbku zateplenia a farbu omietky v skladbách prispôsobiť podľa položiek N01-N15/

POZNÁMKY:

- VŠETKY ROZMERY MUSIA BYŤ PRED VÝROBOU A REALIZÁCIOU ZAMERANÉ DODÁVATEĽOM PRIAMO NA STAVBE
- ZHOTOVITEĽ JE POVINNÝ O ZISTENÝCH CHYBÁCH V DOKUMENTÁCII NEODKLADNE INFORMOVAŤ PROJEKTANTA
- VŠETKY VÝŠKOVÉ A DĹŽKOVÉ ROZMERY KONTROLOVAŤ POČAS PRIEBEHU PRÁC NA STAVBE
- PRI ZISTENÍ PRÍPADNEJ NEZROVNALOSTI MEDZI JEDNOTLIVÝMI ČASTAMI PD JE NUTNÉ KONTAKTOVAŤ PROJEKTANTA
- PRI MONTÁŽNYCH PRÁCACH JE POTREBNÉ DODRŽIAVAŤ TECHNOLOGICKÉ A MONTÁŽNE POSTUPY VÝROBCOV MATERIÁLOV APLIKOVANÝCH PRI VÝSTAVBE
- TECHNICKÚ DOKUMENTÁCIU DODÁVATEĽOV JEDNOTLIVÝCH PRVKOV JE NUTNÉ KONZULTOVAŤ S PROJEKTANTOM
- PD SKUTKOVÉHO STAVU, KTORÚ VYPRACOVAL ING. ARCH. JÁN KUNEC, SLÚŽILA AKO PODKLAD PRE VYPRACOVANIE TOHTO PROJEKTU. NEZODPOVEDÁME ZA SPRÁVNOSŤ DOKUMENTÁCIE PSV.
- VŠETKY NAVRHOVANÉ MATERIÁLY A PRVKY JE MOŽNÉ NAHRADIŤ EKVIVALENTOM V ROVNAKEJ KVALITATÍVNEJ ÚROVNI PO DOHODE S HIP
- KONCOVÉ PRVKY NA FASÁDE (KAMERY, SVIETIDLÁ, VETRACIE MRIEŽKY A INÉ) PRISPÔSOBIŤ, RESP. PREKOTVIŤ PODĽA ZATEPLENIA FASÁDY
- V PRÍPADE VYUŽITIA INÝCH DRUHOV SVIETIDIEL JE POTREBNÉ AKTUALIZOVAŤ SVETLOTECHNICKÝ POSUDOK

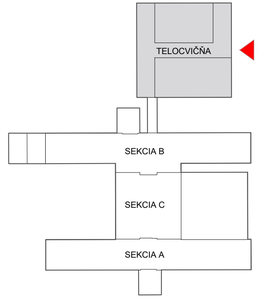

± 0,000= 222,950 = PRÍZEMIE JESTVUJÚCEHO OBJEKTU - ŠKOLY

AUTORI	Ing. arch. BRANISLAV BANÍK, Ing. arch. JURAJ TALAŠ	Ing. arch. Branislav Baník, autorizovaný architekt, reg. č. 2514 AA
HIP.	Ing. arch. BRANISLAV BANÍK, Pri kríži 12, 84102, Bratislava	
VYPRACOVAL	Ing. arch. BRANISLAV BANÍK, Ing. arch JURAJ TALAŠ, Ing. arch. TOMÁŠ BEŇA, Ing. arch. ANDREA FURDOVA	

NÁZOV STAVBY	ZVÝŠENIE ENERGETICKEJ EFEKTÍVNOSTI BUDOVY ZŠ MALOKARPATSKÉ NÁM. 1, BA - LAMAČ	Malokarpatské námestie 1 Lamač, 841 03 Bratislava
NÁZOV VÝKR.	POHĽAD SV TELOCVIČŇA Navrhované úpravy	Mestská časť Bratislava Lamač Malokarpatské námestie 9, 841 03 Bratislava

INVESTIČNÁ AKCIA

DÁTUM	JANUÁR 2026		FORMÁT 4xA4 840x297MM		MIERKA 1:100	047	ZÁKAZKA Č.	PARE	
	PSO	01	SO-01	1250	ASR		POH	01	
ID STAVBY	STUPEŇ DOKUMENT. STAVBY	URČENIE STAVBY	STAVEBNÝ OBJEKT	ID PODĽA VYHLÁŠKY 59/2025	PODROBNÉ ČLENENIE DOKUMENT.	ČÍSLO VÝKRESU	NÁZOV DOKUMENTU	REVÍZIA	