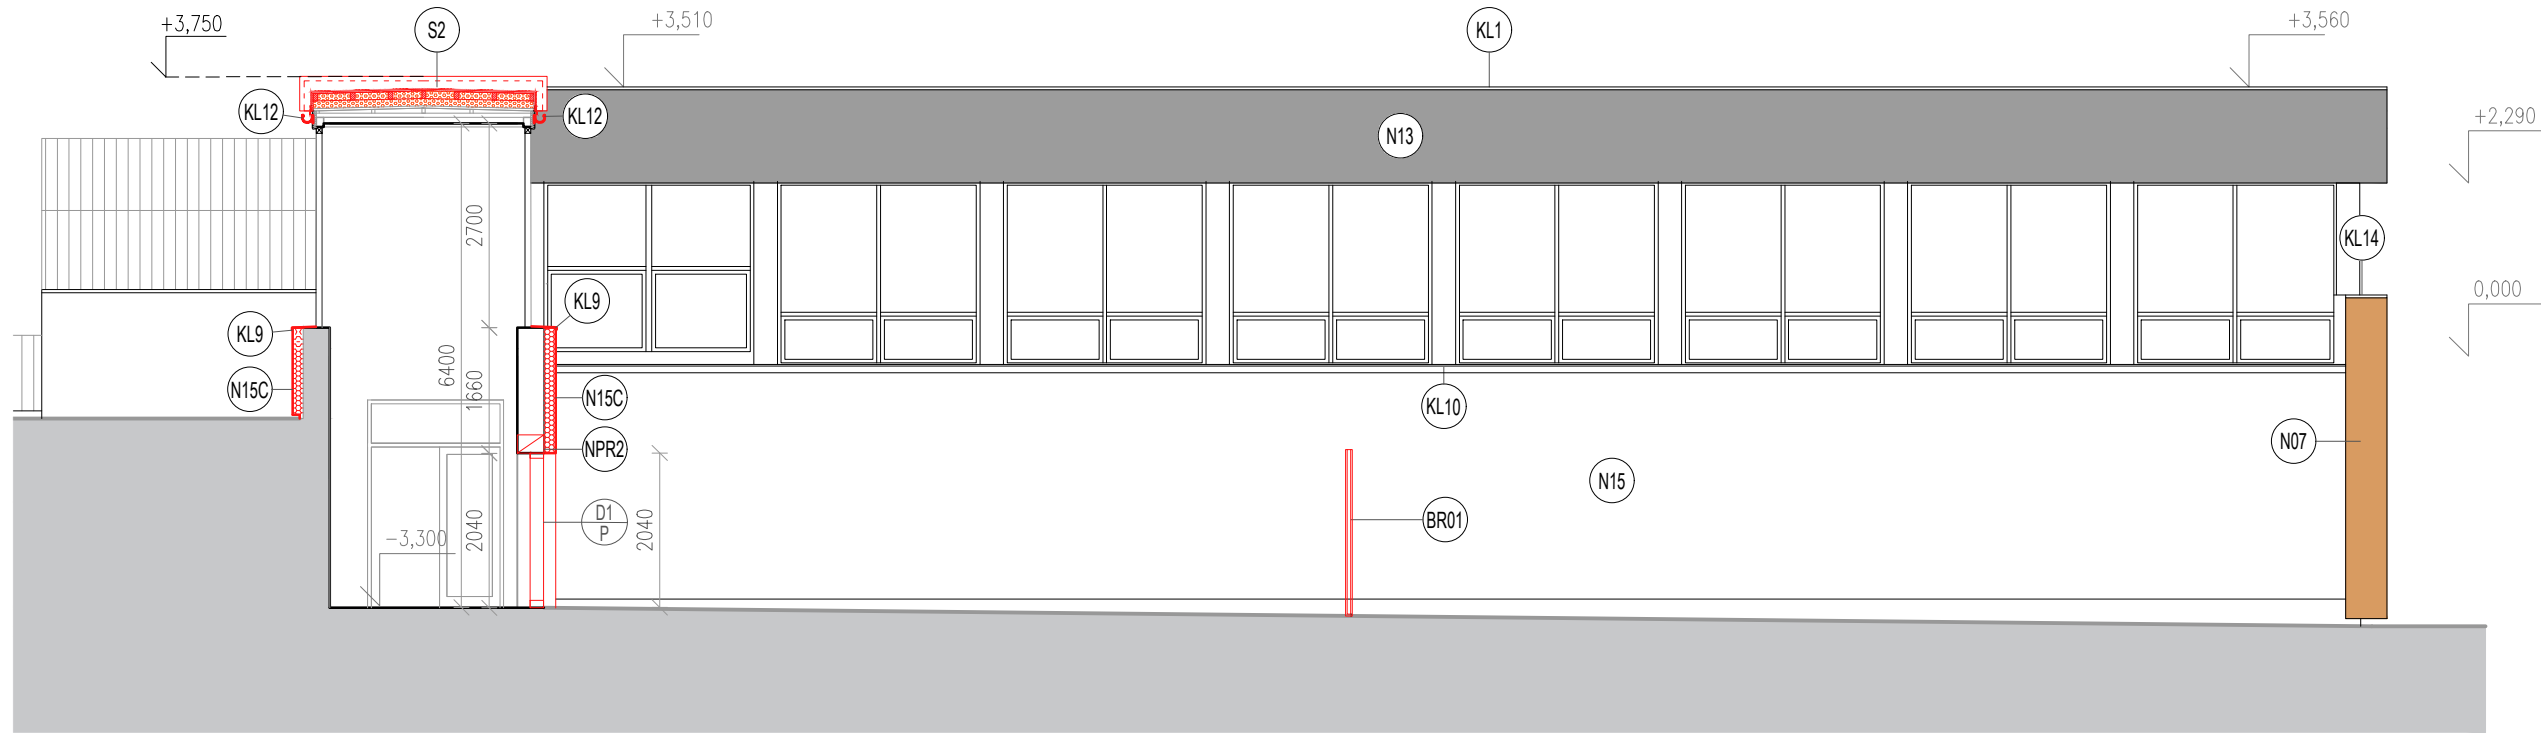


LEGENDA

- N07 SILIKÓNOVÁ OMIETKA NAPR. BOLIX SIT - 10B, TEPELNÁ ISOLÁCIA HR. 200MM
- N07A SILIKÓNOVÁ OMIETKA NAPR. BOLIX SIT - 10B, TEPELNÁ ISOLÁCIA HR. 40MM
- N08 SILIKÓNOVÁ OMIETKA NAPR. BOLIX SIT - 10D, TEPELNÁ ISOLÁCIA HR. 200MM
- N08A SILIKÓNOVÁ OMIETKA NAPR. BOLIX SIT - 10D, TEPELNÁ ISOLÁCIA HR. 40MM
- N09 SILIKÓNOVÁ OMIETKA NAPR. BOLIX SIT - 10F, TEPELNÁ ISOLÁCIA HR. 200MM
- N09A SILIKÓNOVÁ OMIETKA NAPR. BOLIX SIT - 10F, TEPELNÁ ISOLÁCIA HR. 40MM
- N10 SILIKÓNOVÁ OMIETKA NAPR. BOLIX SIT - 03F, TEPELNÁ ISOLÁCIA HR. 200MM
- N10A SILIKÓNOVÁ OMIETKA NAPR. BOLIX SIT - 03F, TEPELNÁ ISOLÁCIA HR. 40MM
- N11 SILIKÓNOVÁ OMIETKA NAPR. BOLIX SIT - 03D, TEPELNÁ ISOLÁCIA HR. 200MM
- N11A SILIKÓNOVÁ OMIETKA NAPR. BOLIX SIT - 03D, TEPELNÁ ISOLÁCIA HR. 40MM
- N12 SILIKÓNOVÁ OMIETKA NAPR. BOLIX SIT - 03B, TEPELNÁ ISOLÁCIA HR. 200MM
- N12A SILIKÓNOVÁ OMIETKA NAPR. BOLIX SIT - 03B, TEPELNÁ ISOLÁCIA HR. 40MM
- N12B SILIKÓNOVÁ OMIETKA NAPR. BOLIX SIT - 03B, TEPELNÁ ISOLÁCIA HR. 170MM
- N13 SILIKÓNOVÁ OMIETKA NAPR. BOLIX SIT - 38D, TEPELNÁ ISOLÁCIA HR. 200MM
- N15 SILIKÓNOVÁ OMIETKA NAPR. BOLIX SIT - BIELA, TEPELNÁ ISOLÁCIA HR. 200MM
- N15A SILIKÓNOVÁ OMIETKA NAPR. BOLIX SIT - BIELA, TEPELNÁ ISOLÁCIA HR. 40MM
- N15B SILIKÓNOVÁ OMIETKA NAPR. BOLIX SIT - BIELA, TEPELNÁ ISOLÁCIA HR. 100MM
- N15C SILIKÓNOVÁ OMIETKA NAPR. BOLIX SIT - BIELA, TEPELNÁ ISOLÁCIA HR. 140MM
- N15D SILIKÓNOVÁ OMIETKA NAPR. BOLIX SIT - BIELA, TEPELNÁ ISOLÁCIA HR. 250MM
- N15E SILIKÓNOVÁ OMIETKA NAPR. BOLIX SIT - BIELA, TEP. ISOLÁCIA XPS HR. 200MM
- N15F SILIKÓNOVÁ OMIETKA NAPR. BOLIX SIT - BIELA, TEP. ISOLÁCIA XPS HR. 140MM
- N18 ŽALÚZIOVÝ KASTLÍK
- N19 EXIST. PERGOLA S NOVÝM POLYKARBONÁTOVÝM PRESTREŠENÍM, POVRCH OČISTIŤ A NÁSLEDNE NATRIEŤ 2 VRSTVAMI EXTERIÉROVEJ FARBY RAL 7022
- N20 BOSÁŽNA LIŠŤA
- N21 SAMOČINNÁ PRETLAKOVÁ ŽALÚZIA VK 20
- BR01 ÚPRAVA EXISTUJÚCEJ BRÁNY, SKRÁTENIE O 200MM, PREVARENIE SPOJOV, POVRCH OČISTIŤ A NATRIEŤ 2 VRSTVAMI EXTERIÉROVEJ FARBY RAL 7022
- NPR2 4x POROTHERM NOSNÝ PREKLAD KP7
- NPR3 3x POROTHERM NOSNÝ PREKLAD KP7


- D1 P NOVÉ DVERE, ROZMERY PODĽA KÓT VO VÝKRESE, VIAC INFO VIĎ. VÝKAZ OKIEN/D
- KL1 OZÁVETERNÁ LIŠŤA R.Š. = 330MM - POPLASTOVANÝ PLECH, VIĎ. VÝKAZ
- KL8 VONKAJŠÍ PARAPET Z POZINKOVANÉHO PLECHU, BIELY, RAL 9010, R.Š. 415MM, VIĎ. VÝKAZ
- KL9 VONKAJŠÍ PARAPET Z POZINKOVANÉHO PLECHU, BIELY, RAL 9010, R.Š. 445MM, VIĎ. VÝKAZ
- KL10 VONKAJŠÍ PARAPET Z POZINKOVANÉHO PLECHU, BIELY, RAL 9010, R.Š. 505MM, VIĎ. VÝKAZ
- KL11 VONKAJŠÍ PARAPET Z POZINKOVANÉHO PLECHU, BIELY, RAL 9010, R.Š. 335MM, VIĎ. VÝKAZ
- KL12 DAŽĎOVÁ RÍNA, NAPR. KJG VEĽKOSŤ 105, R.Š. 250MM, VIĎ. VÝKAZ
- KL13 DAŽĎOVÝ ZVOD KRUHOVÝ, NAPR. KJG VEĽKOSŤ 100, R.Š. 320MM, VIĎ. VÝKAZ
- KL14 ATIKOVÝ PLECH, FAREBNÝ POZINKOVANÝ PLECH RAL 9010, VIĎ. VÝKAZ
- KL15 ATIKOVÝ PLECH, FAREBNÝ POZINKOVANÝ PLECH RAL 9010, VIĎ. VÝKAZ

- TEPELNÁ ISOLÁCIA; MINERÁLNA VLNA; HR. VIĎ DETAILS
- NOVÉ KONŠTRUKCIE
- JESTVUJÚCI STAV

- S2 STRECHA PREPOJOVACIEHO KRČKA
- PVC HYDROIZOL., FATRAFOL 810, RAL 7035 2mm
 - GEOTEXTÍLIA min 200g/m2 2mm
 - OSB DOSKA TYP 3 30mm
 - POLYSTYRÉN EPS 100 2x 100mm
 - + KRÍŽOVÁ DREVENÁ PODKONŠTRUKCIA 60x100mm
 - PAROZÁBRANA - ASFALTOVÉ PÁSY FATRABIT 4mm
 - ASFALTOVÁ PENETRÁCIA
 - VYSUŠENÝ OČISTENÝ PÔVODNÝ PODKLAD /DREVO/


- F1 FASÁDA
- OČISTENÁ EXIST. FASÁDA /bez. keram podkladu/
 - WEBER DUR JADROVÁ OMIETKA 4mm
 - PENETRÁCIA WEBER 700
 - LEPIDLO WEBER THERM KPS 5mm
 - MINERÁLNA VLNA - ISOVER TF PROFI + kotvenie skrutkovacou kotvou s ocel trňom 200mm
 - SKLOVLÁKNITÁ MRIEŽKA WEBER VERTEX 160g/m
 - ARMOVACIA VRSTVA WEBER THERM KPS 4mm
 - PENETRÁCIA WEBER 700
 - FASÁDNA OMIETKA WEBERPAS AQUABALANCE rozlietaná tenkovrstvová zmo 2,0mm 2mm

/hrúbkú zateplenia a farbu omietky v skladbách prispôbiť podľa položiek N01-N15/

 

POZNÁMKY:

- VŠETKY ROZMERY MUSIA BYŤ PRED VÝROBOU A REALIZÁCIOU ZAMERANÉ DODÁVATEĽOM PRIAMO NA STAVBE
- ZHOTOVITEĽ JE POVINNÝ O ZISTENÝCH CHYBÁCH V DOKUMENTÁCII NEODKLADNE INFORMOVAŤ PROJEKTANTA
- VŠETKY VÝŠKOVÉ A DĹŽKOVÉ ROZMERY KONTROLOVAŤ POČAS PRIEBEHU PRÁČ NA STAVBE
- PRI ZISTENÍ PRÍPADNEJ NEZROVNALOSTI MEDZI JEDNOTLIVÝMI ČASŤAMI PD JE NUTNÉ KONTAKTOVAŤ PROJEKTANTA
- PRI MONTÁŽNYCH PRÁČACH JE POTREBNÉ DODRŽIAVAŤ TECHNOLOGICKÉ A MONTÁŽNE POSTUPY VÝROBCOV MATERIÁLOV APLIKOVANÝCH PRI VÝSTAVBE
- TECHNICKÚ DOKUMENTÁCIU DODÁVATEĽOV JEDNOTLIVÝCH PRVKOV JE NUTNÉ KONZULTOVAŤ S PROJEKTANTOM
- PD SKUTKOVÉHO STAVU, KTORÝ VYPRACOVAL ING. ARCH. JÁN KUNEC, SLÚŽILA AKO PODKLAD PRE VYPRACOVANIE TOHTO PROJEKTU. NEZODPOVEDÁME ZA SPRÁVNOSŤ DOKUMENTÁCIE PSV.
- VŠETKY NAVRHOVANÉ MATERIÁLY A PRVKY JE MOŽNÉ NAHRADIŤ EKVIVALENTOM V ROVNAKEJ KVALITATÍVNEJ ÚROVNI PO DOHODE S HIP
- KONCOVÉ PRVKY NA FASÁDE (KAMERY, SVIETIDLÁ, VETRACIE MRIEŽKY A INÉ) PRISPÔSOBIŤ, RESP. PREKOTVIŤ PODĽA ZATEPLENIA FASÁDY
- V PRÍPADE VYUŽITIA INÝCH DRUHOV SVIETIDIEL JE POTREBNÉ AKTUALIZOVAŤ SVETLOTECHNICKÝ POSUDOK

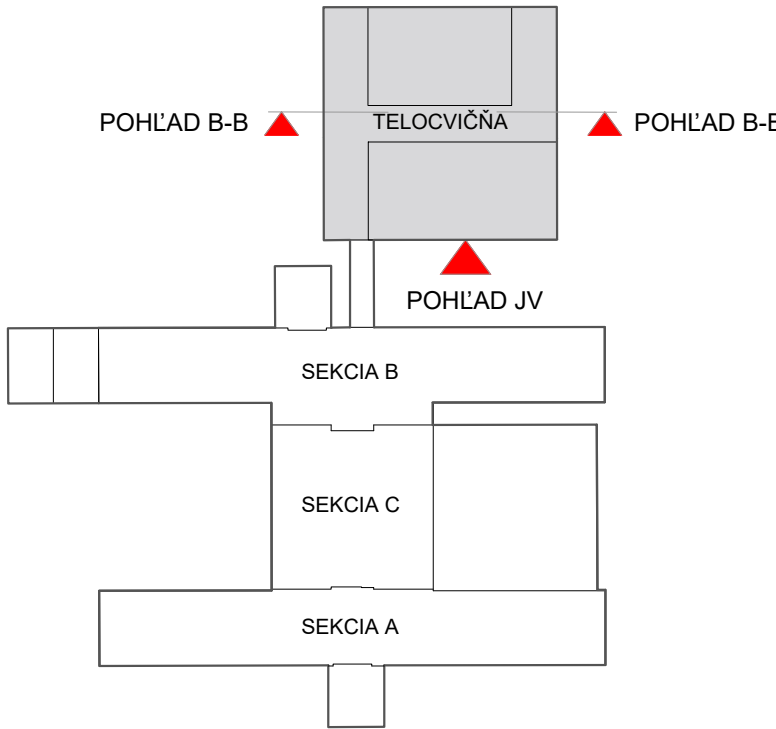

± 0,000= 222,950 = PRÍZEMIE JESTVUJÚCEHO OBJEKTU - ŠKOLY

AUTORI	Ing. arch. BRANISLAV BANÍK, Ing. arch. JURAJ TALAŠ	Ing. arch. Branislav Banik, autorizovaný architekt, reg. č. 2514 AA
HIP.	Ing. arch. BRANISLAV BANÍK, Pri križi 12, 84102, Bratislava	
VYPRACOVAL	Ing. arch. BRANISLAV BANÍK, Ing. arch. JURAJ TALAŠ, Ing. arch. TOMÁŠ BEŇA, Ing. arch. ANDREA FURDOVÁ	

NÁZOV STAVBY	ZVÝŠENIE ENERGETICKEJ EFEKTÍVNOTI BUDOVY ZŠ MALOKARPATSKÉ NÁM. 1, BA - LAMAČ	Malokarpatské námestie 1 Lamač, 841 03 Bratislava
NÁZOV VÝKR.	POHĽAD JV TELOCVIČŇA Navrhované úpravy	
		Mestská časť Bratislava Lamač, Malokarpatské námestie 9, 841 03 Bratislava

DÁTUM	JANUÁR 2026	FORMÁT	4x4 840x297MM	MIERKA	1:100	049	ZAKÁZKA Č.	PARÉ
	PSO	01	SO-01	1250	ASR		POH	01
ID STAVBY	STUPEŇ DOKUMENT. STAVBY	URČENIE STAVBY	STAVEBNÝ OBJEKT	ID PODĽA VYHLÁŠKY 59/2025	PODROBNÉ ČLENENIE DOKUMENT.	ČÍSLO VÝKRESU	NÁZOV DOKUMENTU	REVÍZIA