




PÓDORYS 1.NP 1:100

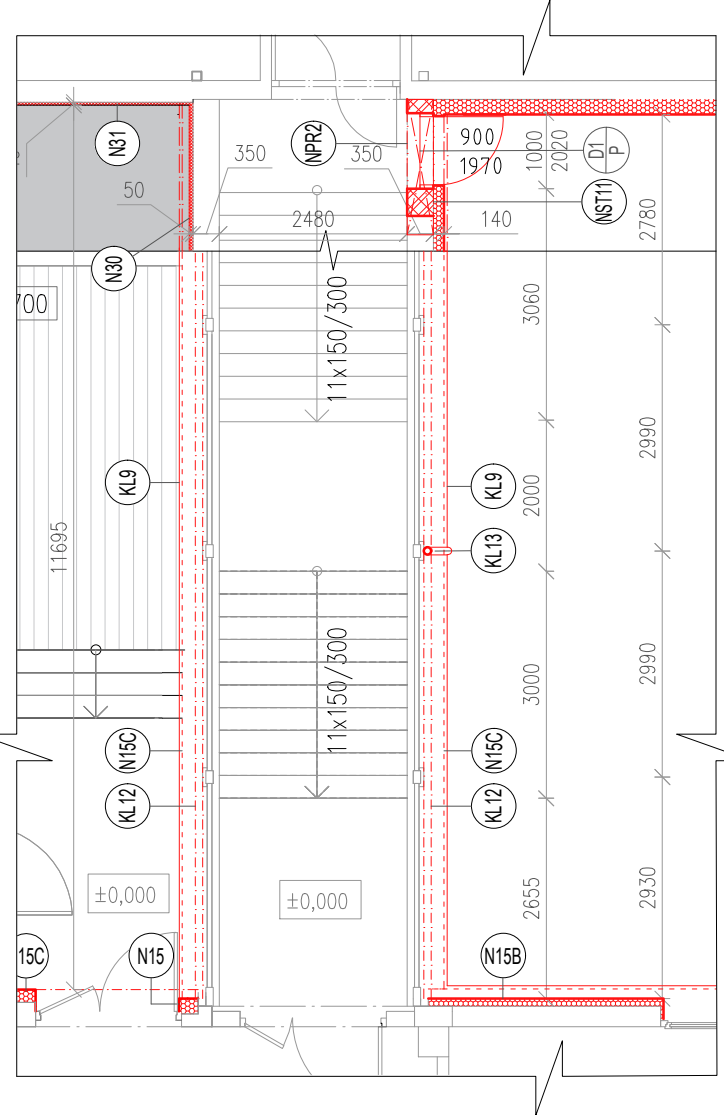


REZOPOHĽAD SEVEROZÁPADNÝ 1:100

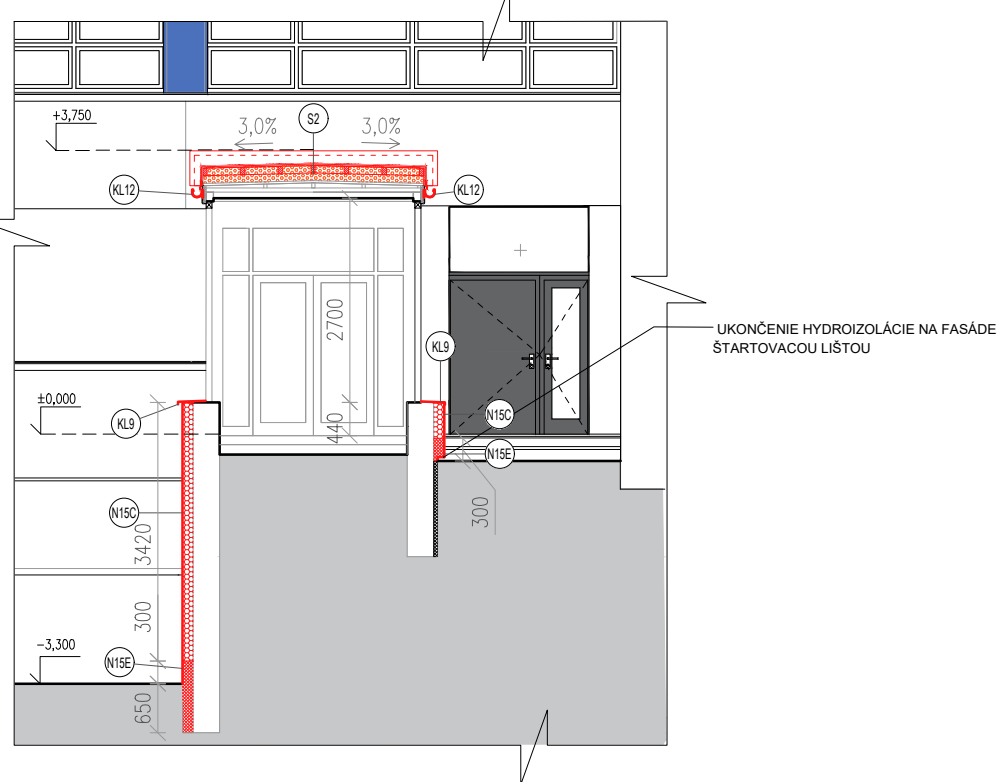

REZOPOHĽAD SEVEROVÝCHODNÝ 1:100

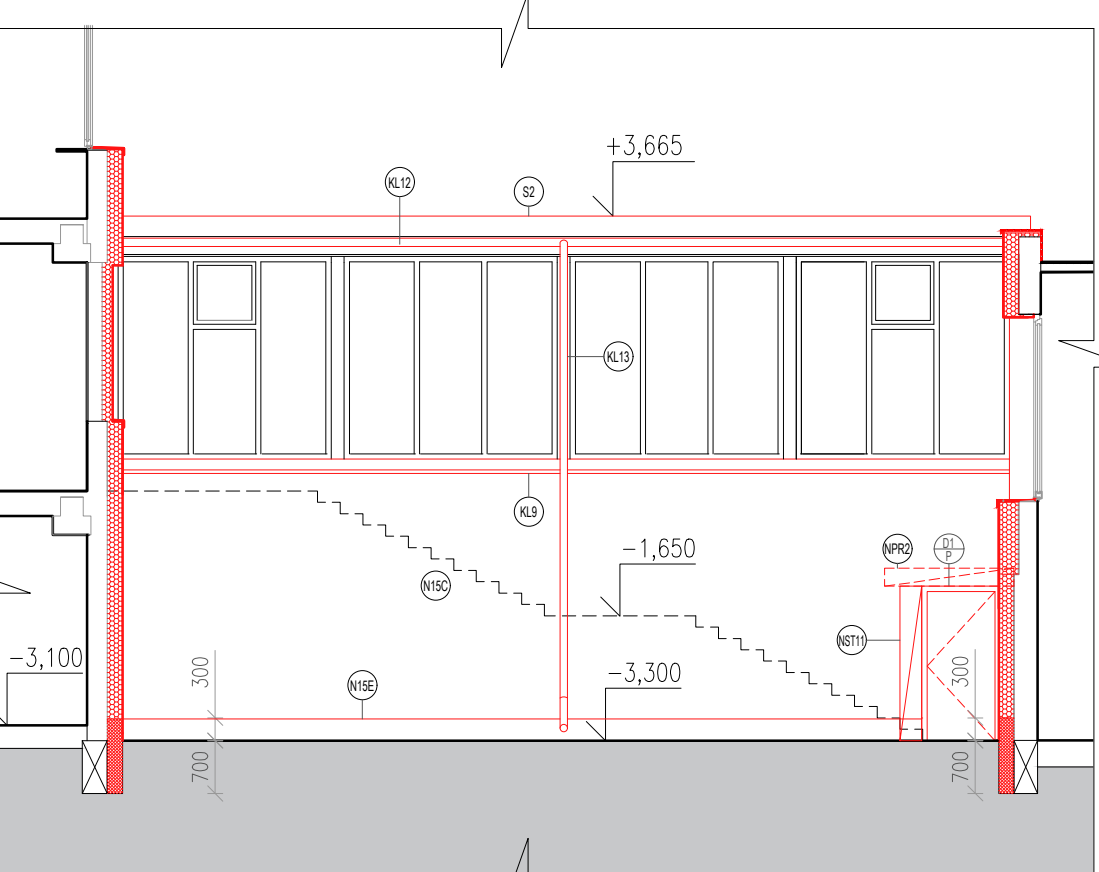

REZOPOHĽAD JUHOZÁPADNÝ 1:100

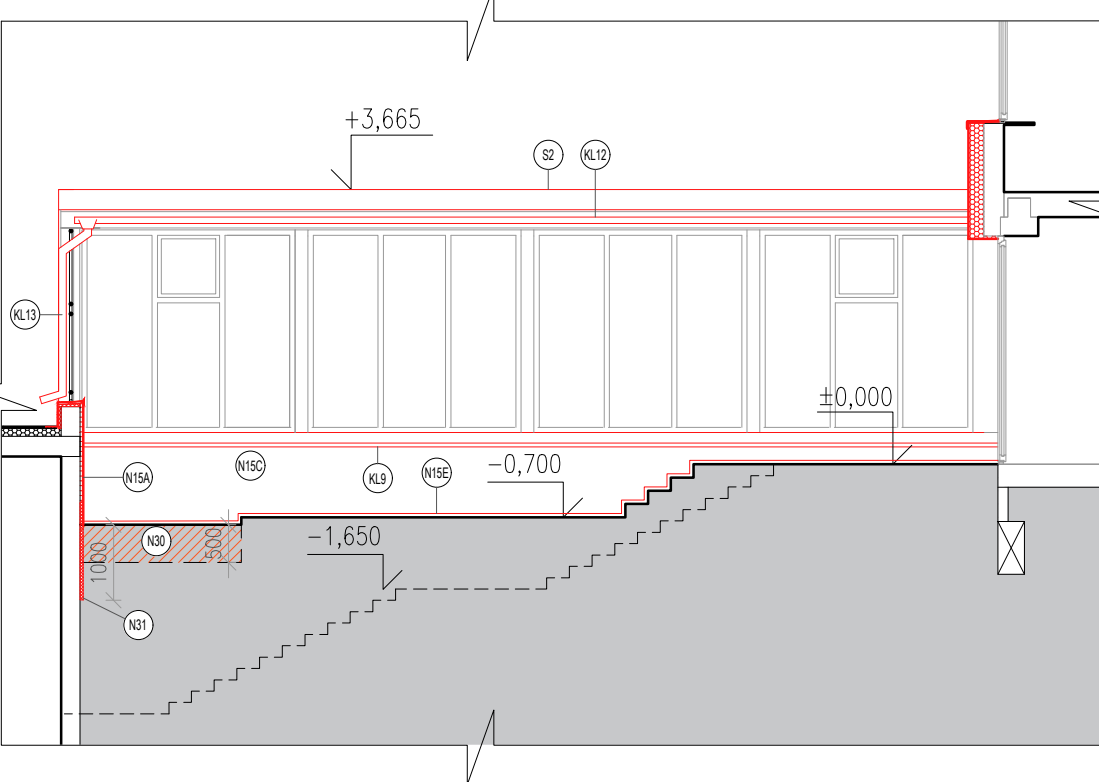

LEGENDA


- N15 SILIKÓNOVÁ OMIETKA NAPR. BOLIX SIT - BIELA, TEPELNÁ IZOLÁCIA HR. 200MM
- N15A SILIKÓNOVÁ OMIETKA NAPR. BOLIX SIT - BIELA, TEPELNÁ IZOLÁCIA HR. 40MM
- N15B SILIKÓNOVÁ OMIETKA NAPR. BOLIX SIT - BIELA, TEPELNÁ IZOLÁCIA HR. 100MM
- N15C SILIKÓNOVÁ OMIETKA NAPR. BOLIX SIT - BIELA, TEPELNÁ IZOLÁCIA HR. 140MM
- N15D SILIKÓNOVÁ OMIETKA NAPR. BOLIX SIT - BIELA, TEPELNÁ IZOLÁCIA HR. 250MM
- N15E SILIKÓNOVÁ OMIETKA NAPR. BOLIX SIT - BIELA, TEP. IZOLÁCIA XPS HR. 200MM
- N15F SILIKÓNOVÁ OMIETKA NAPR. BOLIX SIT - BIELA, TEP. IZOLÁCIA XPS HR. 140MM
- N18 ŽALÚZIOVÝ KASTLÍK
- N19 EXIST. PERGOLA S NOVÝM POLYKARBONÁTOVÝM PRESTREŠENÍM, POVRCH OČISTIŤ A NÁSLEDNE NATRIEŤ 2 VRSTVAMI EXTERIÉROVEJ FARBY RAL 7022
- N20 BOSÁŽNA LIŠŤA
- N21 SAMOČINNÁ PRETLAKOVÁ ŽALÚZIA VK 20
- N22 HYDROIZOLAČNÁ FÓLIA, NAPR. FATRAFOL
- N25 VYROVNANIE A ÚPRAVA POVRCHU EXIST. BETÓN. SCHODISKA PLASTMALTOU SIKAFLOOR 160 S KREMIČITÝM PIESKOM + NÁTER SIKAFLOOR 359N RAL 7035 + POSYP ABRAZÍVOM
- N26 BIELE UMÝVADLO, NAPR. JIKA LYRA PLUS, 55x40CM, SIFON BIELY PLASTOVÝ, BATÉRIA NOVASERVIS FERRO TALASA - CHRÓM
- N27 VÝPLŇ RÁMU S OTVOROM PRE VZT, SMREKOVÝ ZLEPENEC HR. 20MM, NÁTER PODĽA VZORKOVNÍKA DODÁVATEĽA, PRISPOSOBIŤ FARBE EXIST. RÁMU DVERÍ
- N28 STOLÁRSKE VÝROBKY - SKRINE; VÝŠKA PO S.H. PODHLADU; MATERIÁL DTDL; DEKOR PRISPOSOBIŤ DEKORU EXISTUJÚCEJ SKRINI V DANEJ ČASTI
- N29 DAŽĎOVÁ VPUSŤ
- N30 ASFALTOVÁ PENETRÁCIA + HYDROIZOLAČNÁ VRSTVA (ASFALTOVÉ PÁSY) + T.I XPS HR. 50MM + NOPOVÁ FÓLIA
- N31 ASFALTOVÁ PENETRÁCIA + HYDROIZOLAČNÁ VRSTVA (ASFALTOVÉ PÁSY) + T.I XPS HR. 40MM + NOPOVÁ FÓLIA
- N32 ASFALTOVÁ PENETRÁCIA + HYDROIZOLAČNÁ VRSTVA (ASFALTOVÉ PÁSY) + T.I XPS HR. 200MM + NOPOVÁ FÓLIA
- D1 P NOVÉ DVERE, ROZMERY PODĽA KÓT VO VÝKRESE, VIAC INFO VIĎ. VÝKAZ OKIEN/DVERÍ
- NPR3 3x POROTHERM NOSNÝ PREKLAD KP7
- NST11 SILIKÓNOVÁ OMIETKA NAPR. BOLIX SIT - BIELA, TEPELNÁ IZOLÁCIA HR. 140MM, MURIVO YTONG HR 250mm
- KL9 VONKAJŠÍ PARAPET Z POZINKOVANÉHO PLECHU, BIELY, RAL 9010, R.Š. 445MM, VIĎ. VÝKAZ
- KL10 VONKAJŠÍ PARAPET Z POZINKOVANÉHO PLECHU, BIELY, RAL 9010, R.Š. 505MM, VIĎ. VÝKAZ
- KL11 VONKAJŠÍ PARAPET Z POZINKOVANÉHO PLECHU, BIELY, RAL 9010, R.Š. 335MM, VIĎ. VÝKAZ
- KL12 DAŽĎOVÁ RÍNA, NAPR. KJG VEĽKOSŤ 105, R.Š. 250MM, VIĎ. VÝKAZ
- KL13 DAŽĎOVÝ ZVOD KRUHOVÝ, NAPR. KJG VEĽKOSŤ 100, R.Š. 320MM, VIĎ. VÝKAZ

- TEPELNÁ IZOLÁCIA; MINERÁLNA VLNA; HR. VIĎ DETAILY
- NOVÉ KONŠTRUKCIE
- JESTVUJÚCI STAV

- F1 FASÁDA
 - OČISTENÁ EXIST. FASÁDA /bez. keram podkladu/
 - WEBER DUR JADROVÁ OMIETKA 4mm
 - PENETRÁCIA WEBER 700
 - LEPIDLO WEBER THERM KPS 5mm
 - MINERÁLNA VLNA - ISOVER TF PROFI + kotvenie skrutkovacou kotvou s oceľ trňom 200mm
 - SKLOVLÁKNITÁ MRIEŽKA WEBER VERTEX 160g/m
 - ARMOVACIA VRSTVA WEBER THERM KPS 4mm
 - PENETRÁCIA WEBER 700
 - FASÁDNA OMIETKA WEBERPAS AQUABALANCE roztriešaná tenkovrstvová zrna 2,0mm 2mm
- F1* FASÁDA
 - OČISTENÁ EXIST. FASÁDA /bez. keram podkladu/
 - WEBER DUR JADROVÁ OMIETKA 4mm
 - PENETRÁCIA WEBER 700
 - LEPIDLO WEBER THERM KPS 5mm
 - POLYSTYRÉN XPS + kotvenie skrutkovacou kotvou s oceľ trňom 200mm
 - SKLOVLÁKNITÁ MRIEŽKA WEBER VERTEX 160g/m
 - ARMOVACIA VRSTVA WEBER THERM KPS 4mm
 - PENETRÁCIA WEBER 700
 - FASÁDNA OMIETKA WEBERPAS AQUABALANCE roztriešaná tenkovrstvová zrna 2,0mm 2mm
- S2 STRECHA PREPOJOVACIEHO KRČKA
 - PVC HYDROIZOL., FATRAFOL 810, RAL 7035 2mm
 - GEOTEXTÍLIA min 200g/m2 2mm
 - OSB DOSKA TYP 3 30mm
 - POLYSTYRÉN EPS 100 2x 100mm
 - + KRÍŽOVÁ DREVENÁ PODKONŠTRUKCIA 60x100mm
 - PAROZÁBRANA - ASFALTOVÉ PÁSY FATRABIT 4mm
 - ASFALTOVÁ PENETRÁCIA
 - VYSUŠENÝ OČISTENÝ PŮVODNÝ PODKLAD /DREVO/

POZNÁMKY:

- VŠETKY ROZMERY MUSIA BYŤ PRED VÝROBOU A REALIZÁCIOU ZAMERANÉ DODÁVATEĽOM PRIAMO NA STAVBE
- ZHOTOVITEĽ JE POVINNÝ O ZISTENÝCH CHYBÁCH V DOKUMENTACII NEODKLADNE INFORMOVAŤ PROJEKTANTA
- VŠETKY VÝŠKOVÉ A DĹŽKOVÉ ROZMERY KONTROLOVAŤ POČAS PRIEBEHU PRÁČ NA STAVBE
- PRI ZISTENÍ PRÍPADNEJ NEZROVNALOSTI MEDZI JEDNOTLIVÝMI ČASTAMI PD JE NUTNÉ KONTAKTOVAŤ PROJEKTANTA
- PRI MONTÁŽNYCH PRÁČACH JE POTREBNÉ DODRŽIAVAŤ TECHNOLOGICKÉ A MONTÁŽNE POSTUPY VÝROBCOV MATERIÁLOV APLIKOVANÝCH PRI VÝSTAVBE
- TECHNICKÚ DOKUMENTÁCIU DODÁVATEĽOV JEDNOTLIVÝCH PRVKOV JE NUTNÉ KONZULTOVAŤ S PROJEKTANTOM
- PD SKUTKOVÉHO STAVU, KTORÚ VYPRACOVAL ING. ARCH. JÁN KUNEC, SLUŽILA AKO PODKLAD PRE VYPRACOVANIE TOHTO PROJEKTU. NEZODPOVEDÁME ZA SPRÁVNOSŤ DOKUMENTÁCIE PSV.
- VŠETKY NAVRHOVANÉ MATERIÁLY A PRVKY JE MOŽNÉ NAHRADIŤ EKIVALENTOM V ROVNAKEJ KVALITATÍVNEJ ÚROVNI PO DOHODE S HIP
- KONCOVÉ PRVKY NA FASÁDE (KAMERY, SVIETIDLÁ, VETRACIE MRIEŽKY A INÉ) PRISPOSOBIŤ, RESP. PREKOTVIŤ PODĽA ZATEPLENIA FASÁDY
- V PRÍPADE VYUŽITIA INÝCH DRUHOV SVIETIDIEL JE POTREBNÉ AKTUALIZOVAŤ SVETLOTECHNICKÝ POSUDOK

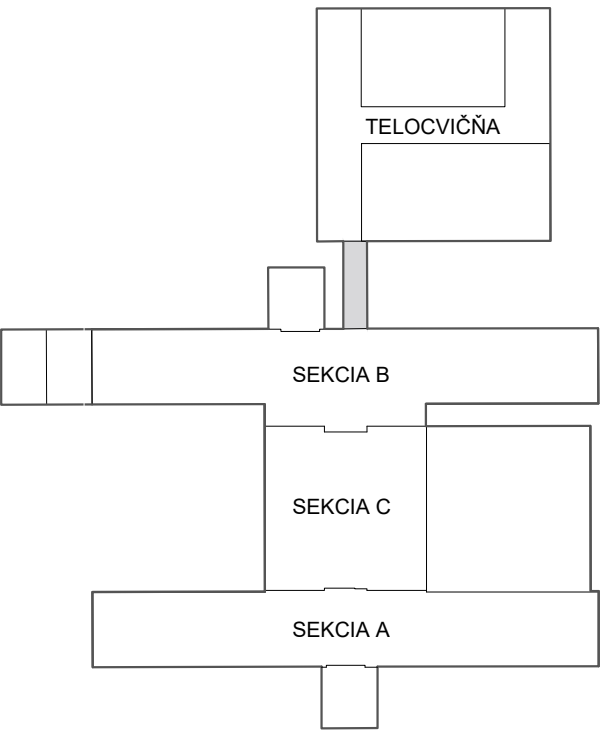

+ 0,000= 222,950 = PRÍZEMIE JESTVUJÚCEHO OBJEKTU - ŠKOLY

AUTORI		Ing. arch. BRANISLAV BANÍK, Ing. arch. JURAJ TALAŠ				Ing. arch. Branislav Banik, autorizovaný architekt, reg. č. 2514 AA				
HIP.		Ing. arch. BRANISLAV BANÍK, Pri križi 12, 84102, Bratislava								
VYPRACOVAL		Ing. arch. BRANISLAV BANÍK, Ing. arch. JURAJ TALAŠ, Ing. arch. TOMÁŠ BEŇA, Ing. arch. ANDREA FURDOVÁ								
NÁZOV STAVBY		ZVÝŠENIE ENERGETICKEJ EFEKTÍVNOTI BUDOVY ZŠ MALOKARPATSKÉ NÁM. 1, BA - LAMAČ				Malokarpatské námestie 1 Lamač, 841 03 Bratislava		INVEST. MESTO		
NÁZOV VÝKR.		PREPOJOVACÍ KRČOK - NÁVRH				Mestská časť Bratislava Lamač Malokarpatské námestie 9, 841 03 Bratislava				
DÁTUM		JANUÁR 2026		FORMÁT 4xA4 840x297MM		MIERKA 1:100		051	ZAKÁZKA Č. PARÉ	
		PSO	01	SO-01	1250	ASR			N01, REZ	01
ID STAVBY	STUPEŇ DOKUMENT. STAVBY	URČENIE STAVBY	STAVEBNÝ OBJEKT	ID PODĽA VYHLÁŠKY 59/2025	PODROBNÉ ČLENENIE DOKUMENT.	ČÍSLO VÝKRESU	NÁZOV DOKUMENTU	REVÍZIA		