




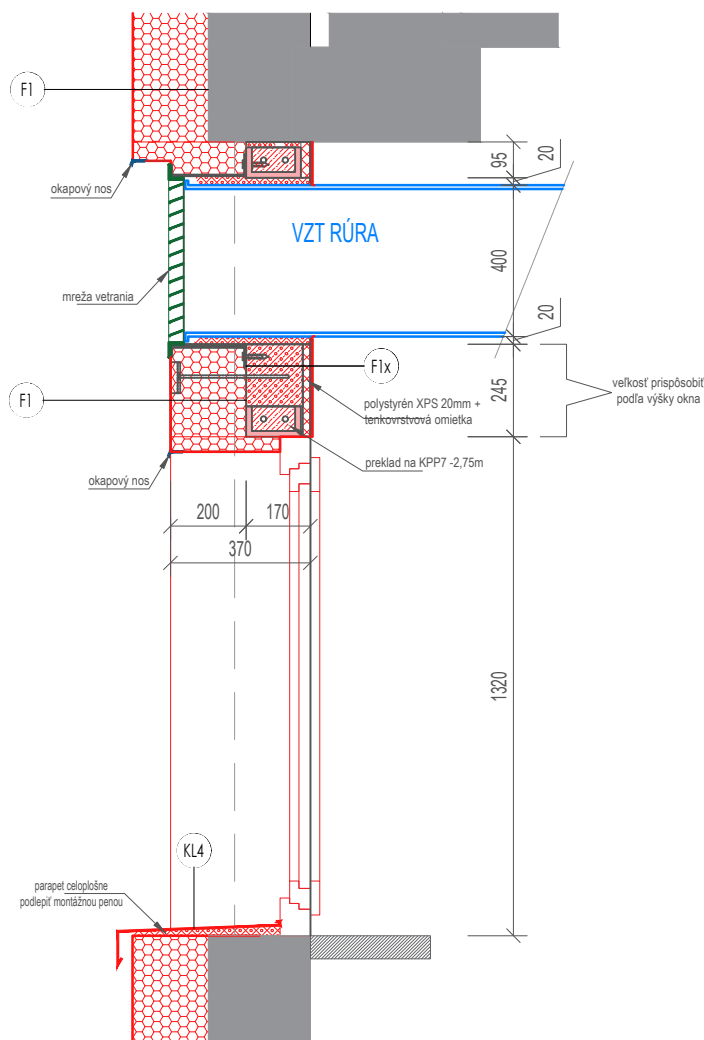

REZ - M

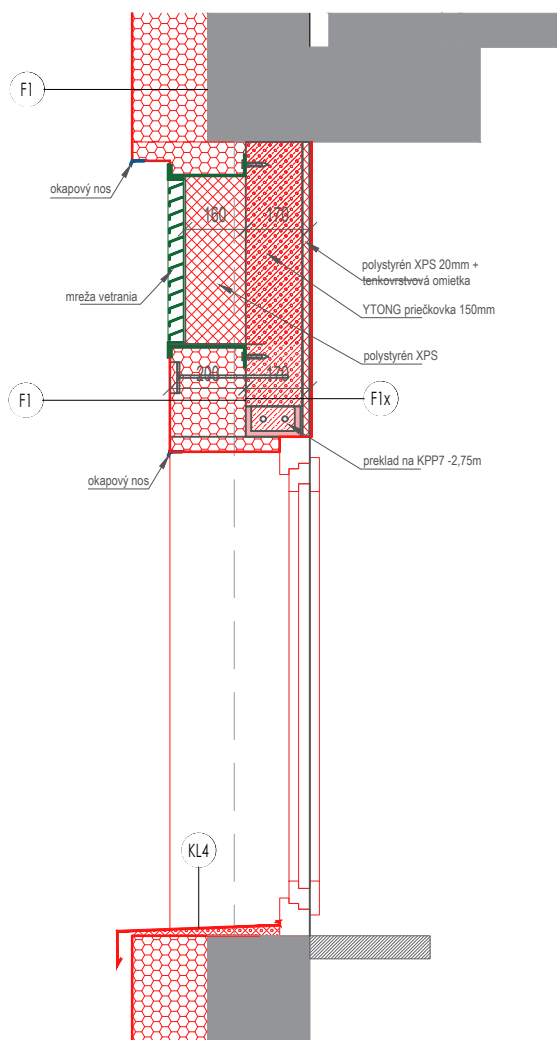

REZ - N

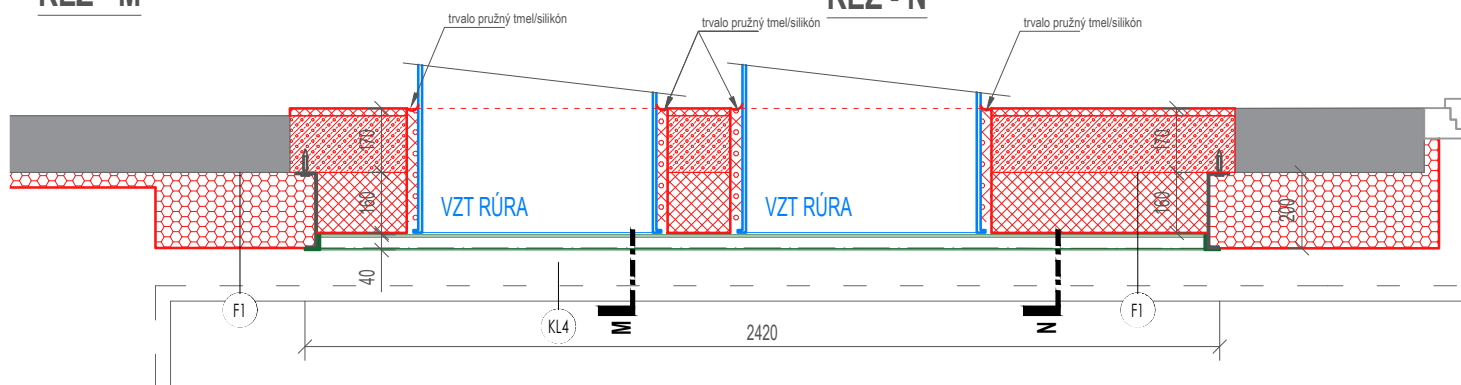


PÔDORYS


± 0,000= 222,950 = PRÍZEMIE JESTVUJÚCEHO OBJEKTU - ŠKOLY

AUTOR	Ing. arch. BRANISLAV BANÍK, Ing. arch. Juraj Talaš	Ing. arch. Branislav Baník, autorizovaný architekt, reg. č. 2514 AA
HIP.	Ing. arch. BRANISLAV BANÍK, Pri križi 12, 84102, Bratislava	
VYPRACOVAL	Ing. arch. BRANISLAV BANÍK, Ing. arch. JURAJ TALAŠ, Ing. arch. TOMÁŠ BEŇA, Ing. arch. ANDREA FURDOVÁ	



NÁZOV STAVBY	ZVÝŠENIE ENERGETICKEJ EFEKTÍVNOTI BUDOVY ZŠ MALOKARPATSKÉ NÁM. 1, BA - LAMAČ	Malokarpatské námestie 1 Lamač, 841 03 Bratislava	INVEST. MIESTO
NÁZOV VÝKR.	DETAIL REZU OKNOM V MIESTNOSTI č. C2.1	Mestská časť Bratislava Lamač Malokarpatské námestie 9, 841 03 Bratislava	

DÁTUM	JANUÁR 2026	FORMÁT	1xA4 210x297MM	MIERKA	1:20	ZAKÁZKA Č.	PARÉ
	PSO 01	S0-01	1250	ASR		052	00
ID STAVBY	STUPEŇ DOKUMENT. STAVBY	URČENIE STAVBY	STAVEBNÝ OBJEKT	ID PODĽA VYHLÁŠKY 59/2025	PODROBNÉ ČLENENIE DOKUMENT.	ČÍSLO VÝKRESU	NÁZOV DOKUMENTU
							REVÍZIA

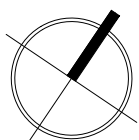

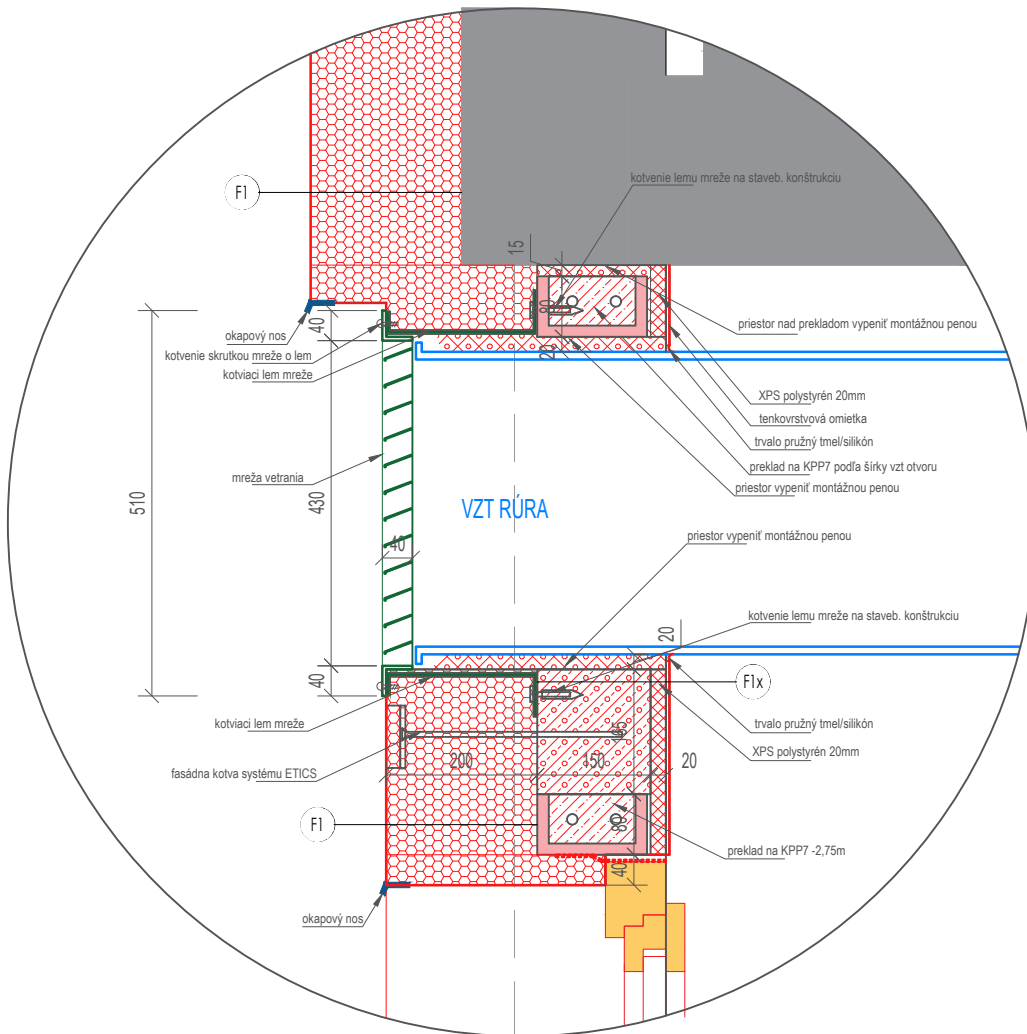


DETAIL 1:10

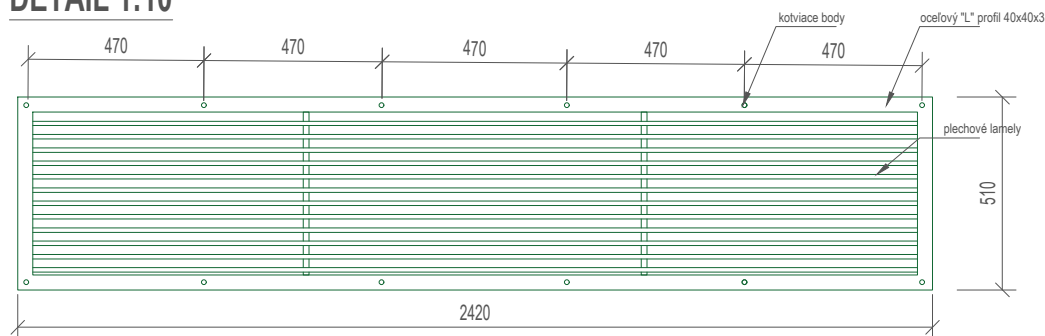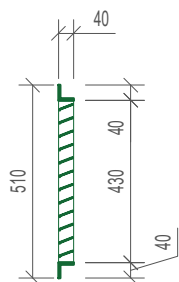

REZ MREŽOU

VETRACIA MREŽA

Materiál - pozinkovaný farbený kov RAL 9010

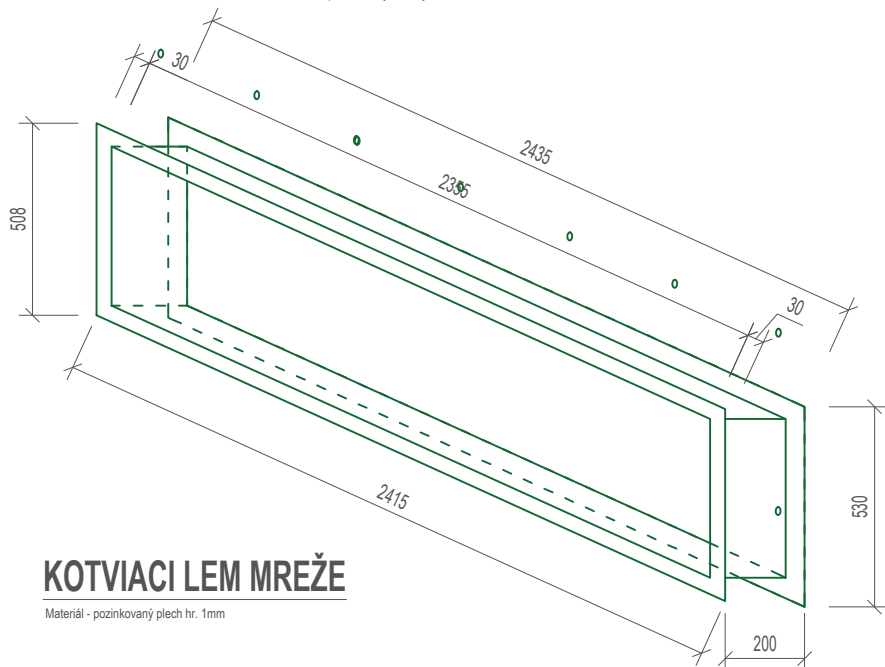

KOTVIACI LEM MREŽE

Materiál - pozinkovaný plech hr. 1mm

- XPS polystyrén
- minerálna vata
- ytong priečkovka 150mm
- montážna PUR pena
- drevo / OSB v reze
- betón - v preklade
- pôvodná konštrukcia

Flx

- tenkovrstvová sádrová ometka 2mm
- sieťka + lepidlo 3mm
- polystyrén XPS 20mm
- lepidlo na XPS
- YTONG priečkovka 150mm